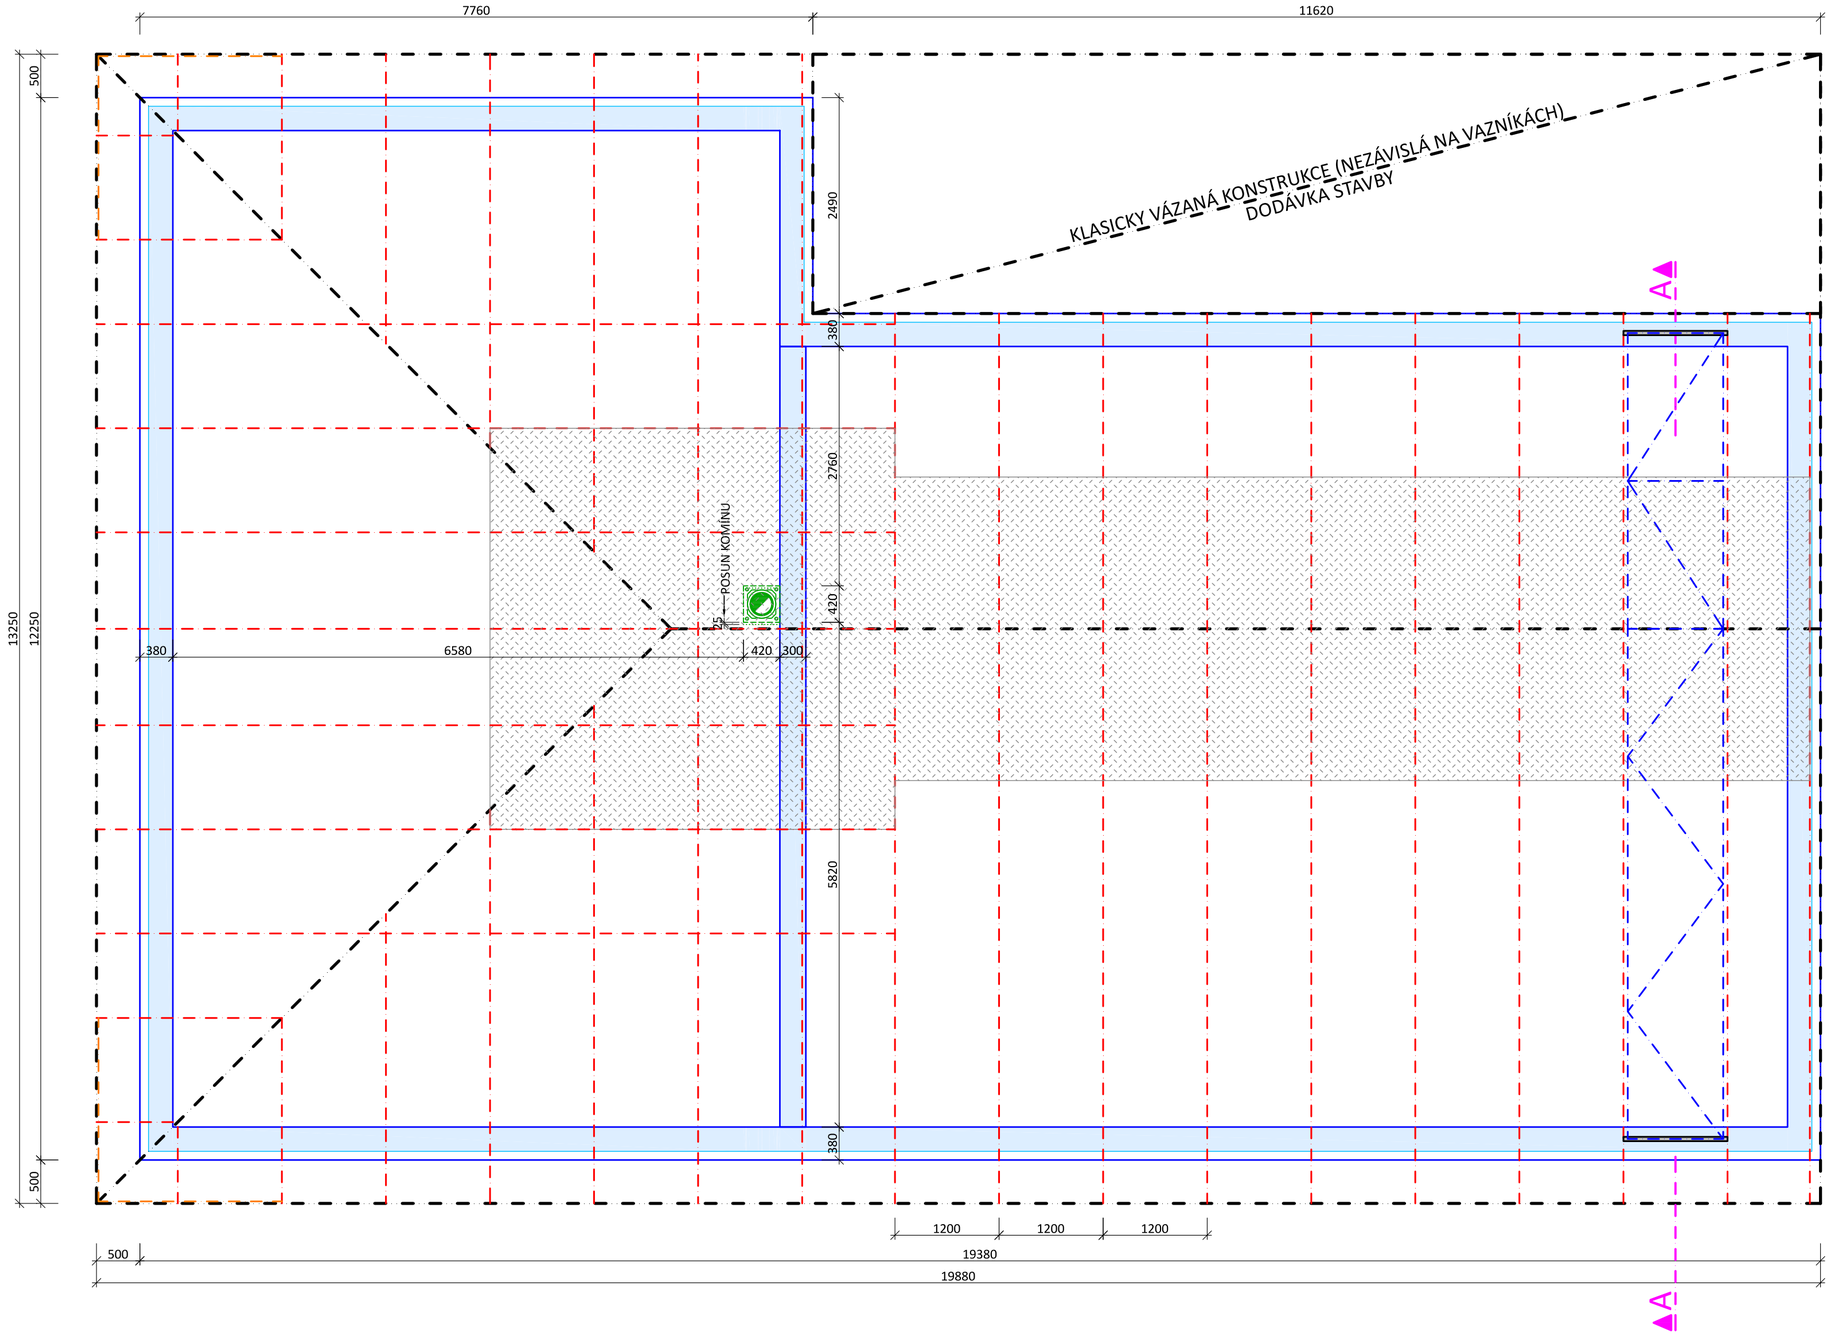

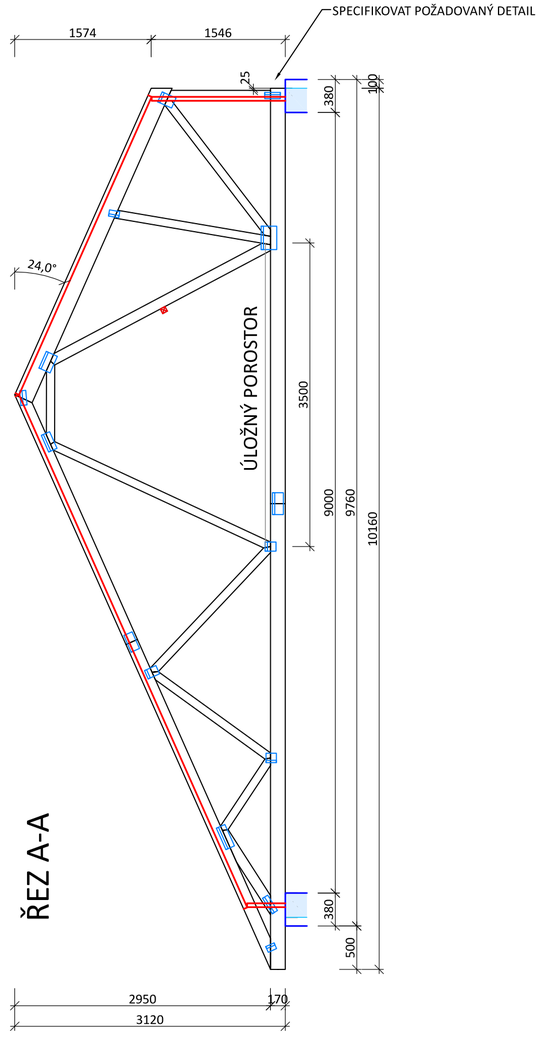

ŘEZ A-A

TENTO DOKUMENT JE DUŠEVNÍM MAJETKEM FIRMY KASPER CZ s.r.o., NESMÍ BÝT BEZ JEJÍHO SOUHLASU KOPÍROVÁN ANI JINAK ROZMNOŽOVÁN.

KASPER®
KASPER CZ, s.r.o.
Ječná 550
CZ-541 03, Trutnov
tel.: 499 827 300
podpora@kaspercz.cz
www.kaspercz.cz

VYPRACOVAL	ZKONTROLOVAL	SCHVÁLIL
ING. ONDŘEJ VACULKA	JITKA PROUZOVÁ	ING. TOMÁŠ URBANEC

NÁZEV AKCE:	RD	DATUM	23.3.2021
MÍSTO STAVBY:	KLY	FORMÁT	6 x A4
PŘÍLOHA:	NABÍDKA PŮDORYS - POLOHA STŘEŠNÍCH VAZNÍKŮ ŘEZ A-A	MĚŘÍTKO	1:50
		ZAKÁZKA Č.	210603N
		VÝKRES Č.	02/MD

POZNÁMKA:

> VŠECHNY STĚNY A PRŮVLAKY, KTERÉ JSOU UVAŽOVÁNY JAKO PODPORY PRO VAZNÍKY, JSOU ZAKRESLENY NA VÝKRESE 02/MD, OSTATNÍ STĚNY A PŘÍČKY MUSÍ BÝT NIŽŠÍ O cca 50 mm, ABY NEDOŠLO K OPŘENÍ VAZNÍKŮ (ZMĚNA STATICKÉHO PŮSOBENÍ VAZNÍKŮ)

> V ČÁSTI KROVU JE UVAŽOVÁNO S ÚLOŽNÝM PROSTOREM (VYŠRAFOVANÁ OBLAST V PŮDORYSU). PROSTOR SLOUŽÍ KE SKLADOVÁNÍ LEHKÝCH PŘEDMĚTŮ (MAX. ZATÍŽENÍ 0,15 kN/m² - PRKENNÝ ZÁKLOP, 0,75 kN/m² - UŽITNÉ ZATÍŽENÍ VIZ. TECHNICKÁ ZPRÁVA). ZTUŽENÍ DOLNÍCH PASŮ MŮŽE BÝT V MÍSTĚ ÚLOŽNÉHO PROSTORU NAHRAZENO BEDNĚNÍM PODLAHY