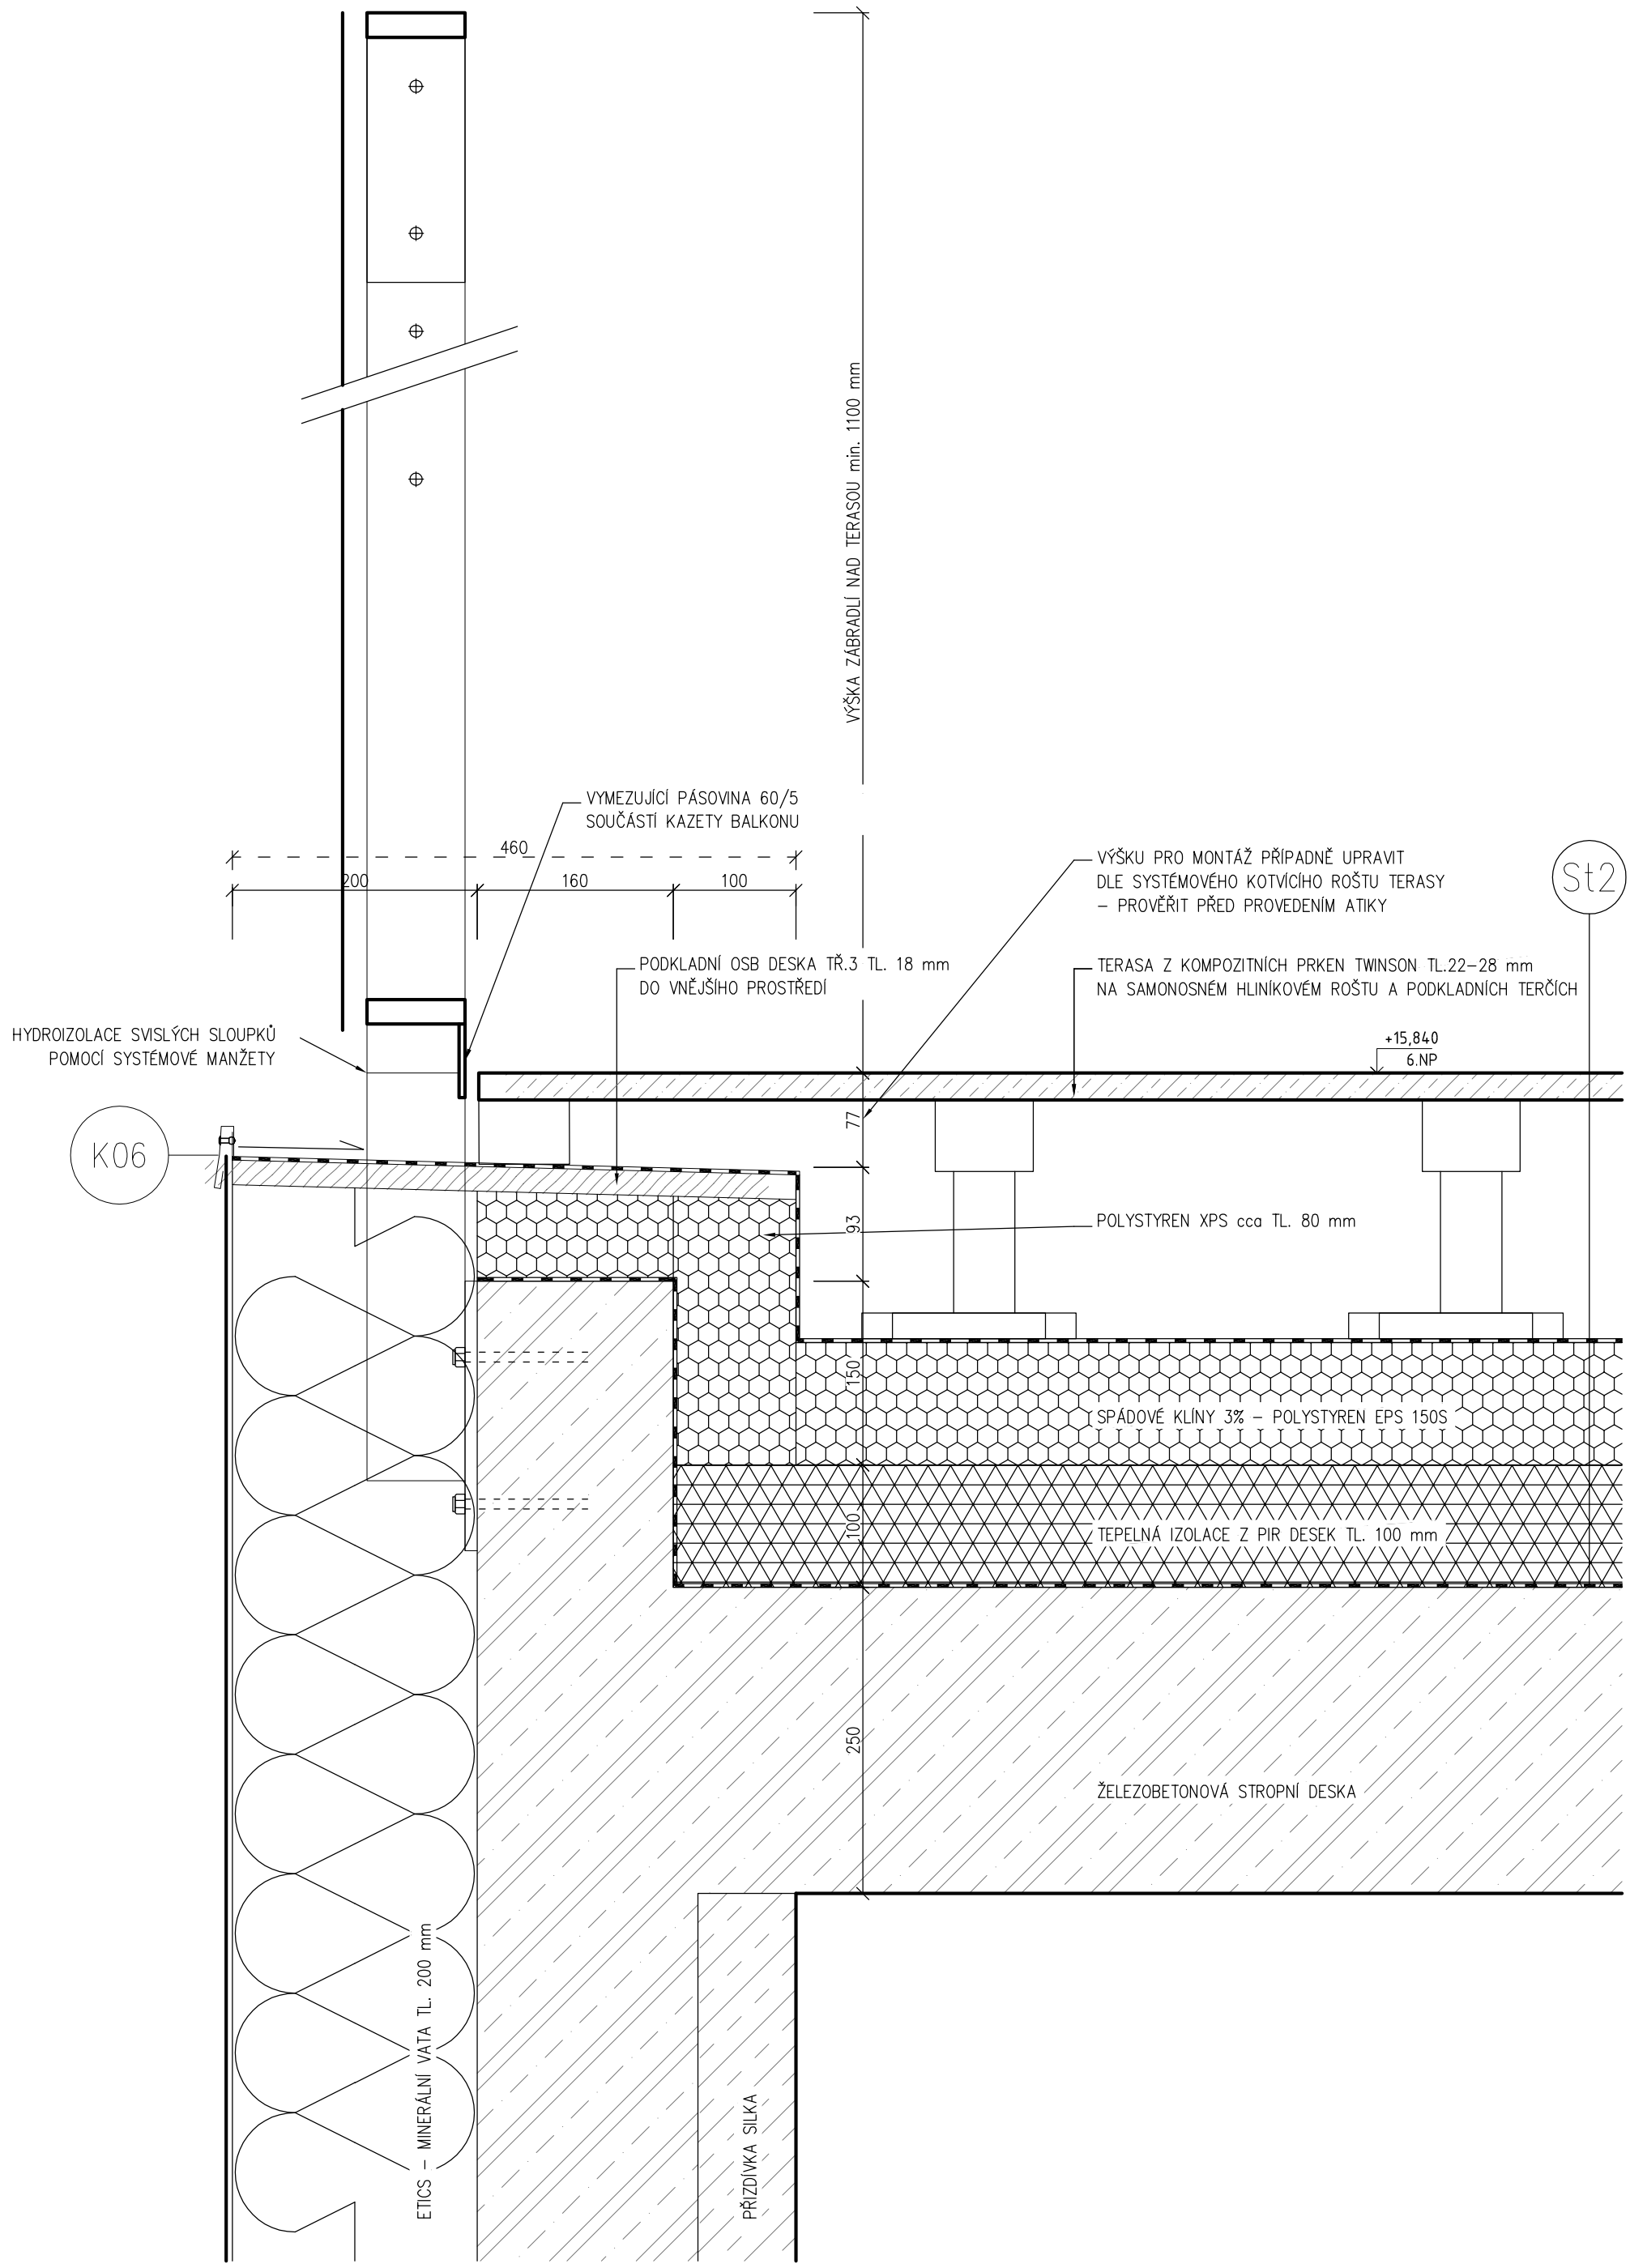

REVIZE 3 - změna materiálu terasy

Detail 4 - Řešení atiky teras se zábradlím, m 1:5