



# PŮDORYS II.NP-KANALIZACE

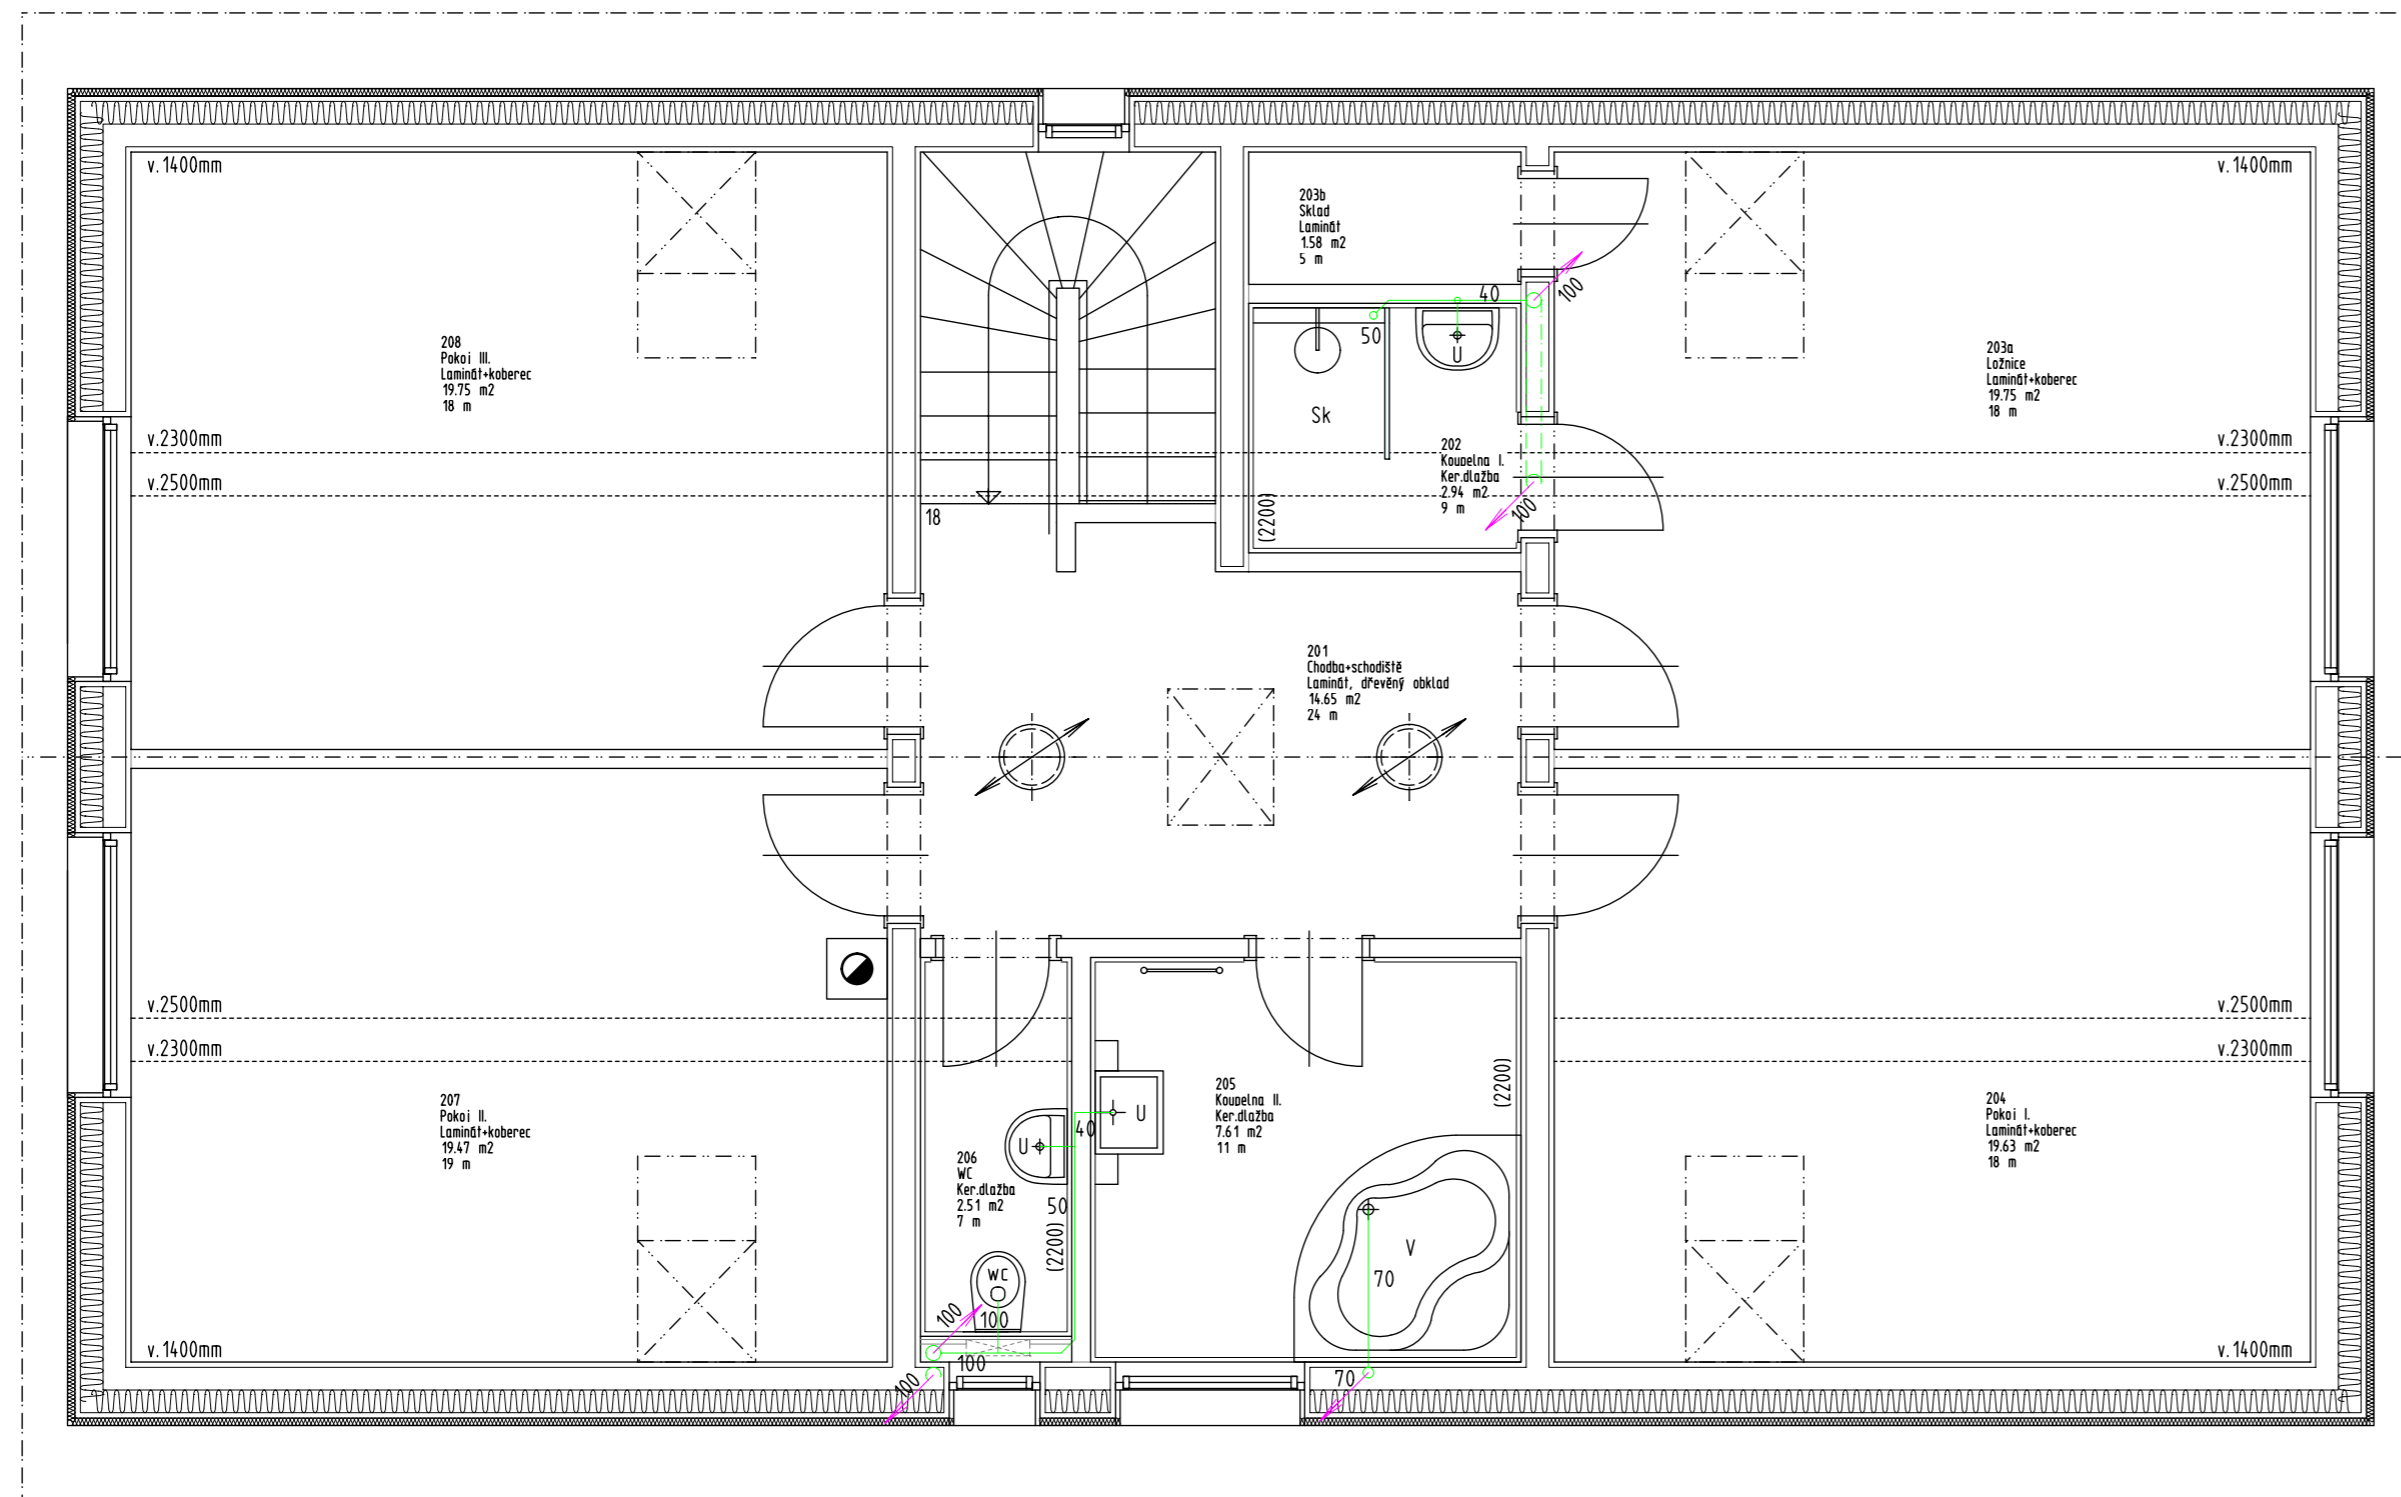

## LEGENDA MÍSTNOSTÍ

OZNAČENÍ	NÁZEV MÍSTNOSTI	PLOCHA [m <sup>2</sup> ]	PODLAHA
201	Chodba+schodiště	14.65	Laminát, dřevěný obklad
202	Koupelna I.	2.94	Ker.dlažba
203a	Ložnice	19.75	Laminát+koberec
203b	Sklad	1.58	Laminát
204	Pokoj I.	19.63	Laminát+koberec
205	Koupelna II.	7.61	Ker.dlažba
206	WC	2.51	Ker.dlažba
207	Pokoj II.	19.47	Laminát+koberec
208	Pokoj III.	19.75	Laminát+koberec

PLOCHA MÍSTNOSTÍ CELKEM: 107.89

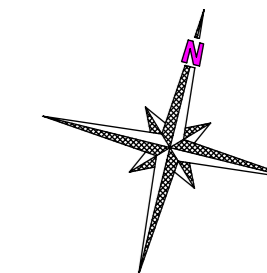

### POZNÁMKY:

- 1) Svadně a připojovací potrubí provést v minimálním spádu 3%.
- 2) Připojovací a větrací potrubí je navrženo z PP trubek tenkostěnných (HT systém - šedá barva)
- 3) Svadně potrubí v podlaží je navrženo z PP trubek tenkostěnných (HT systém - šedá barva)
- 4) Svadně potrubí uložené v zemi navrženo z PVC trubek se zesílenou stěnou (KG systém - oranžová barva)
- 5) Hrdla trub jsou těsněna pryžovými manžetami kruhového průřezu. Odvětrávací potrubí je nad střešní rovinou ukončeno ventilační hlavicí. Prostupy skrze střešní pláště se provedou systémovými výrobky.
- 6) Na svislých odpadních potrubích ve výšce 1m nad podlahou osadit čistící kus.
- 7) Odvětrávací ZTI vstupem SDK podhledem vazníků dotěsnit protipožárními manžetami dle PBR.

VYPRACOVAL	Nikola Palková	<b>PROJEKTOVÝ ATELIÉR</b> <b>A.D.S.</b> Rokycany s.r.o. tel.777640318, 777591981 Smetanova 47, Rokycany 33701	
KONTRLOVAL	Ing. Oldřich Dienstbier, Ing. Jiří Škop		
INVESTOR	MUDr. Petr Houska a MUDr. Kristýna Housková, Borovanského 2379/18, Stodálky, 155 00 Praha 5		
AKCE	Novostavba rodinného domu na pozemcích s parcelními čísly 92/90, 92/91 a 291/19 v katastrálním území Nučice u Rudné	číslo zakázky	2019/1089
		měřítko	1:50
		datum	7/2019
VÝKRES	Půdorys II.NP - kanalizace Zdravotně technické instalace	č. výkr.	č. paré

**202**

TATO DOKUMENTACE JE DUŠEVNÍM MAJETKEM FIRMY A.D.S. ROKYCANY S.R.O. NESMÍ BÝT POUŽITA A KOPÍROVÁNA TŘETÍ OSOBOU, JIŽ PŘEDÁNA CI JINAK S NÍ NAKLÁDÁNO BEZ PÍSEMNÉHO POVOLENÍ.