








 


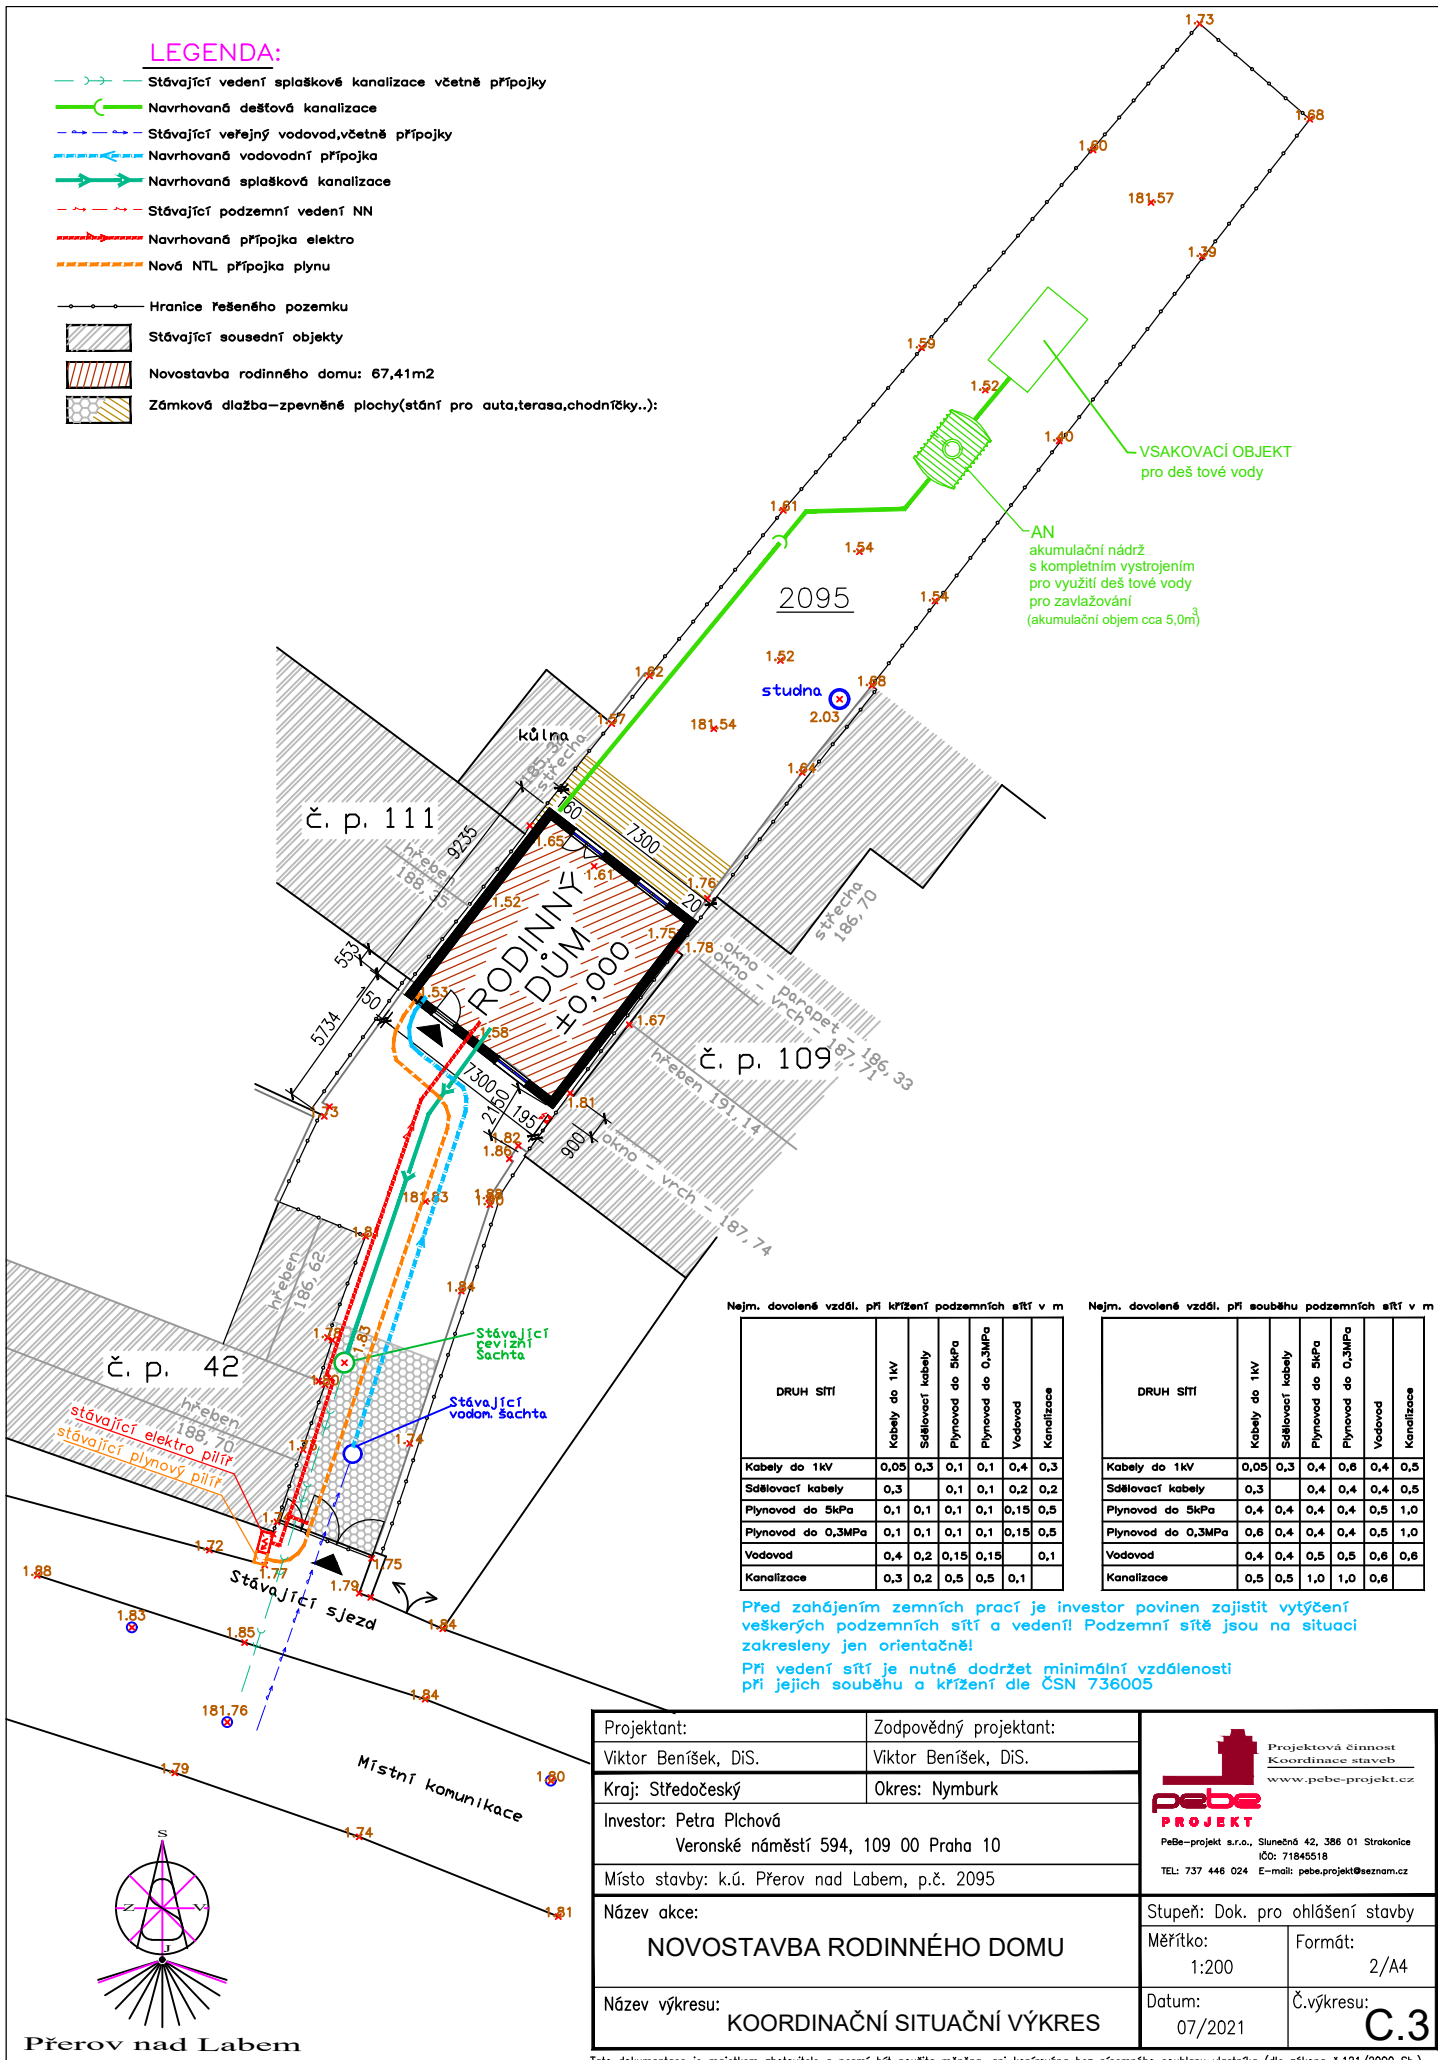


LEGENDA:

-  Stávající vedení splaškové kanalizace včetně přípojky
-  Navrhovaná dešťová kanalizace
-  Stávající veřejný vodovod, včetně přípojky
-  Navrhovaná vodovodní přípojka
-  Navrhovaná splašková kanalizace
-  Stávající podzemní vedení NN
-  Navrhovaná přípojka elektro
-  Nová NTL přípojka plynu
-  Hranice řešeného pozemku
-  Stávající sousední objekty
-  Novostavba rodinného domu: 67,41m²
-  Zámková dlažba-zpevněné plochy (stání pro auta, terasa, chodníčky...):



Nejm. dovolené vzdá. při křížení podzemních sítí v m


DRUH SÍTĚ	Kabely do 1kV	Sdílovací kabely	Plynovod do 5kPa	Plynovod do 0,3MPa	Vodovod	Kanalizace
Kabely do 1kV	0,05	0,3	0,1	0,1	0,4	0,3
Sdílovací kabely	0,3	0,1	0,1	0,2	0,2	0,2
Plynovod do 5kPa	0,1	0,1	0,1	0,15	0,5	0,5
Plynovod do 0,3MPa	0,1	0,1	0,1	0,15	0,5	0,5
Vodovod	0,4	0,2	0,15	0,15	0,1	0,1
Kanalizace	0,3	0,2	0,5	0,5	0,1	0,1

Nejm. dovolené vzdá. při souběhu podzemních sítí v m

DRUH SÍTĚ	Kabely do 1kV	Sdílovací kabely	Plynovod do 5kPa	Plynovod do 0,3MPa	Vodovod	Kanalizace
Kabely do 1kV	0,05	0,3	0,4	0,6	0,4	0,5
Sdílovací kabely	0,3	0,4	0,4	0,4	0,5	0,5
Plynovod do 5kPa	0,4	0,4	0,4	0,5	1,0	1,0
Plynovod do 0,3MPa	0,6	0,4	0,4	0,4	0,5	1,0
Vodovod	0,4	0,4	0,5	0,5	0,6	0,6
Kanalizace	0,5	0,5	1,0	1,0	0,6	0,6

Před zahájením zemních prací je investor povinen zajistit vytýčení veškerých podzemních sítí a vedení! Podzemní sítě jsou na situaci zakresleny jen orientačně!

Při vedení sítí je nutné dodržet minimální vzdálenosti při jejich souběhu a křížení dle ČSN 736005

Projektant: Viktor Beníšek, DiS.	Zodpovědný projektant: Viktor Beníšek, DiS.	 <p>Projektová činnost Koordinace staveb www.pebe-projekt.cz</p> <p>PEBE-projekt s.r.o., Slanečná 42, 386 01 Strakonice IČO: 71845518 TEL: 737 446 024 E-mail: pebe.projekt@seznam.cz</p>
Kraj: Středočeský	Okres: Nymburk	
Investor: Petra Plochová Veronské náměstí 594, 109 00 Praha 10		Stupeň: Dok. pro ohlášení stavby Měřítko: 1:200 Formát: 2/A4 Datum: 07/2021 Č.výkresu: C.3
Místo stavby: k.ú. Přerov nad Labem, p.č. 2095		
Název akce: NOVOSTAVBA RODINNÉHO DOMU		Datum: 07/2021 Č.výkresu: C.3
Název výkresu: KOORDINAČNÍ SITUAČNÍ VÝKRES		

Tato dokumentace je majetkem zhotovitele a nesmí být použita měněna, ani kopírována bez písemného souhlasu vlastníka (dle zákona č.121/2000 Sb.)

