




ČELNÍ POHLED

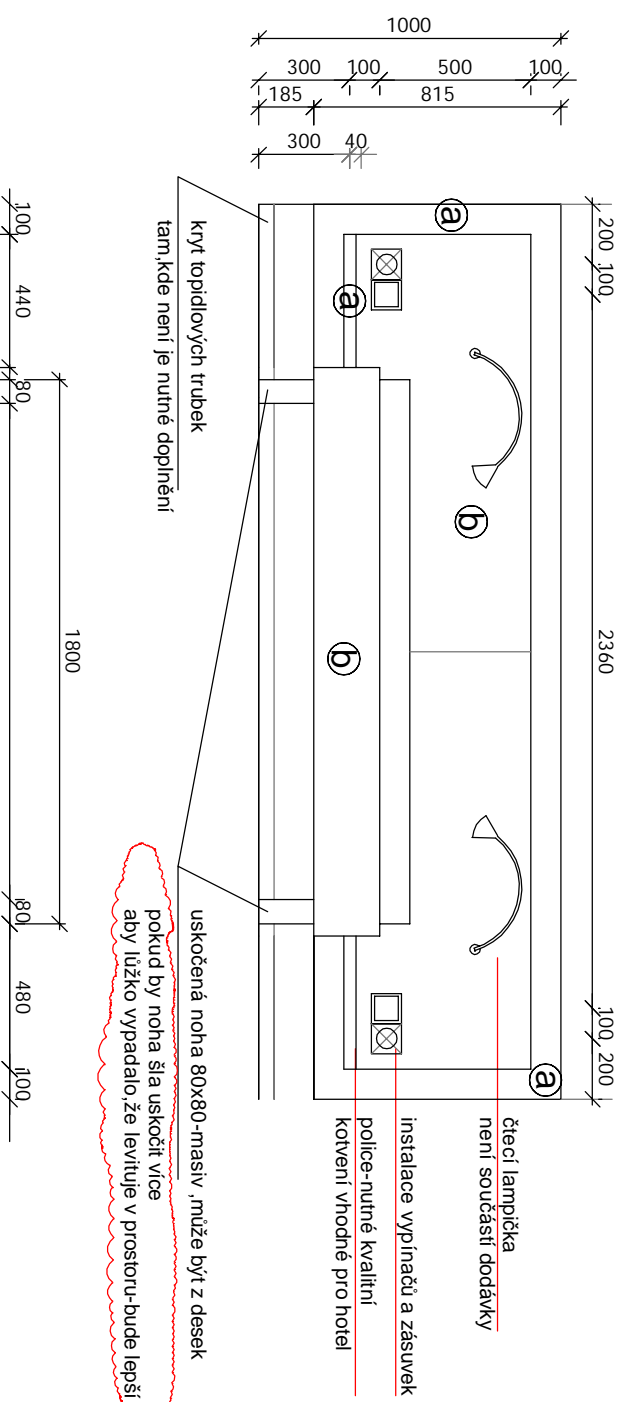

PŮDORYS

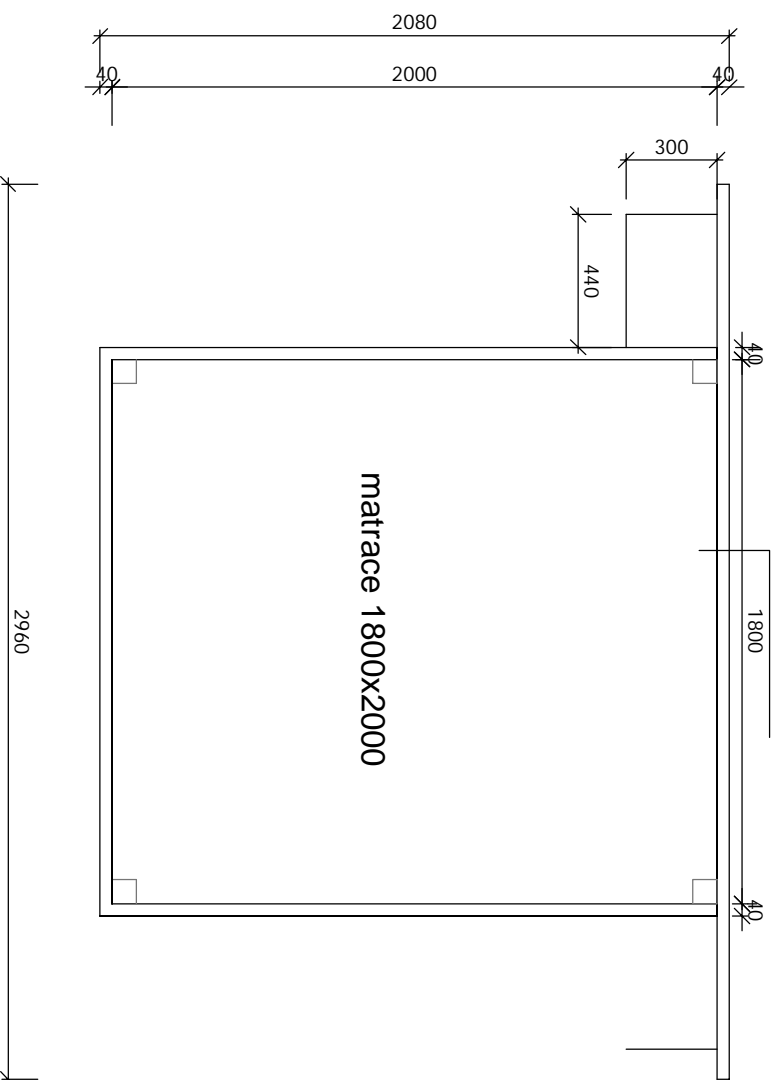

BOČNÍ POHLED

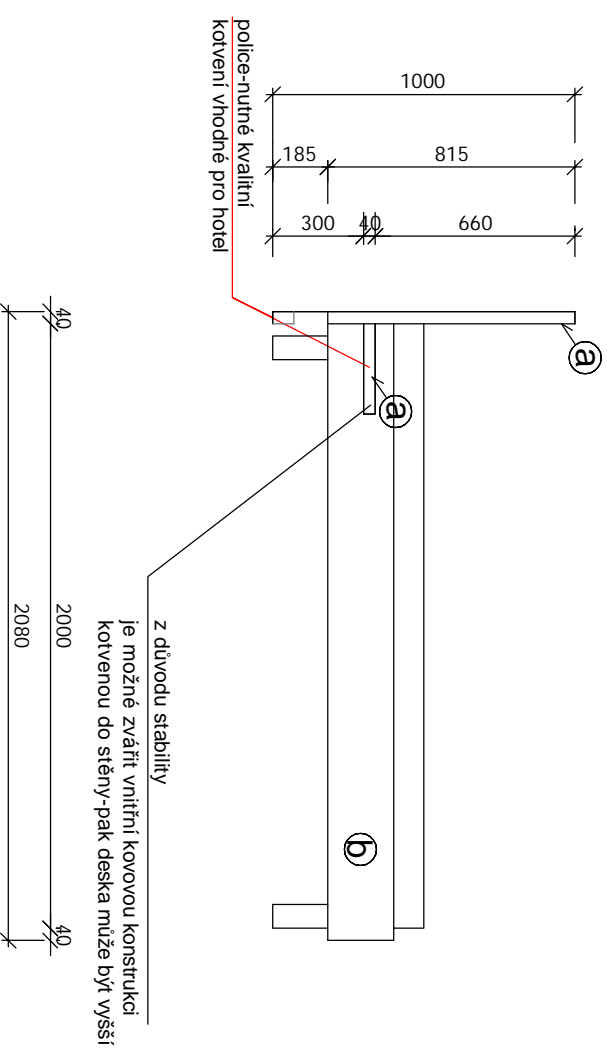

dle dohody

součástí dodávky bude matrace a lamelový rošt
výběr bude konzultován se zadavatelem


nátěr OSMO- 1x bílý + 1x natural

LEGENDA MATERIÁLŮ :

- Ⓐ dub-dřasaný masiv-spárovka,nátěr OSMO
- Ⓑ dýhované desky dřasaný dub-dezeň odpovídající prvkům z dubového masivu,včetně povrchové úpravy
- Ⓒ LTD 1176ST37 Halifax bílý EGGER
- Ⓓ plnostěný čtvercový ocelový profil 15-20mm povrch-matná černá barva
- Ⓔ zrcadlo
- Ⓕ vššákové háčky-LOOMAH-AVA-matná černá
- Ⓖ úchytky-LOOMAH-MIL Y-matná černá

poznámka:

- detaily a výrobní dokumentace bude konzultována v rámci AD
- tento výkres nenahrazuje dílenskou dokumentaci
- před započetím výroby musí být provedeno přesné zaměření
- bude použito nábytkové kování typu Bloom, Hettich
- veškeré materiály a barvy budou před výrobou předloženy k odsouhlasení
- desky pro zjednodušení kótovány 20 mm

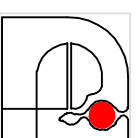

ING. ARCH. DITA NOVÁKOVÁ
radiatelier@gmail.com
mobil: +420 721 274 832

07

aktualizováno 7.6.2021

101

dvoulůžko se zadním čelem a nočním stolem

Investor: STUDENT AGENCY TRAVEL k.s. M 1:25

Akce: Horský hotel Vidly interier pokojů