


poznámka

- Veškeré rozměry je nutno zaměřit přímo na místě
- Nutné dodržovat technologické předpisy výrobce kování, výrobců spotřebičů
- Veškeré změny je nutno konzultovat s architektonickým studiem BOQ architekti
- Veškeré materiály je nutno odsouhlasit s investorem
- Tato dokumentace není prováděcí dokumentací
- Před započtením bouracích prací a stavbou nových konstrukcí je nutné přizvat statika a zkontrolovat stávající konstrukce a řešení přímo na místě provádění
- Před započtením stavebních a truhlářských prací a výrobou všech prvků je nutné ověřit možnosti manipulace ve vnitřních prostorech budovy a interieru bytu pro bezproblémovou instalaci na místo

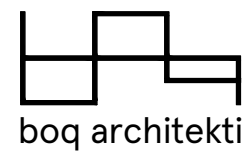



www.boqarchitekti.cz
 atelier@boqarchitekti.cz
 +420 773 578 203
 +420 728 728 230


výkres:

01.000 / zaměření

oddíl: studie interiéru
 investor: p. Jirásková
 projekt: interier bytu
 stupeň: studie
 datum: 09/2021
 měřítko: 1:75/A3
 zpracoval: Ing. arch. Lucie Křížová
 autor: Ing. arch. Miroslav Stach, Ing. arch. Jana Stachová


-  stávající konstrukce
-  bourané konstrukce

Pozn.: vybourání a výměna všech radiátorů za nové s ohledem na nově navržený nábytek

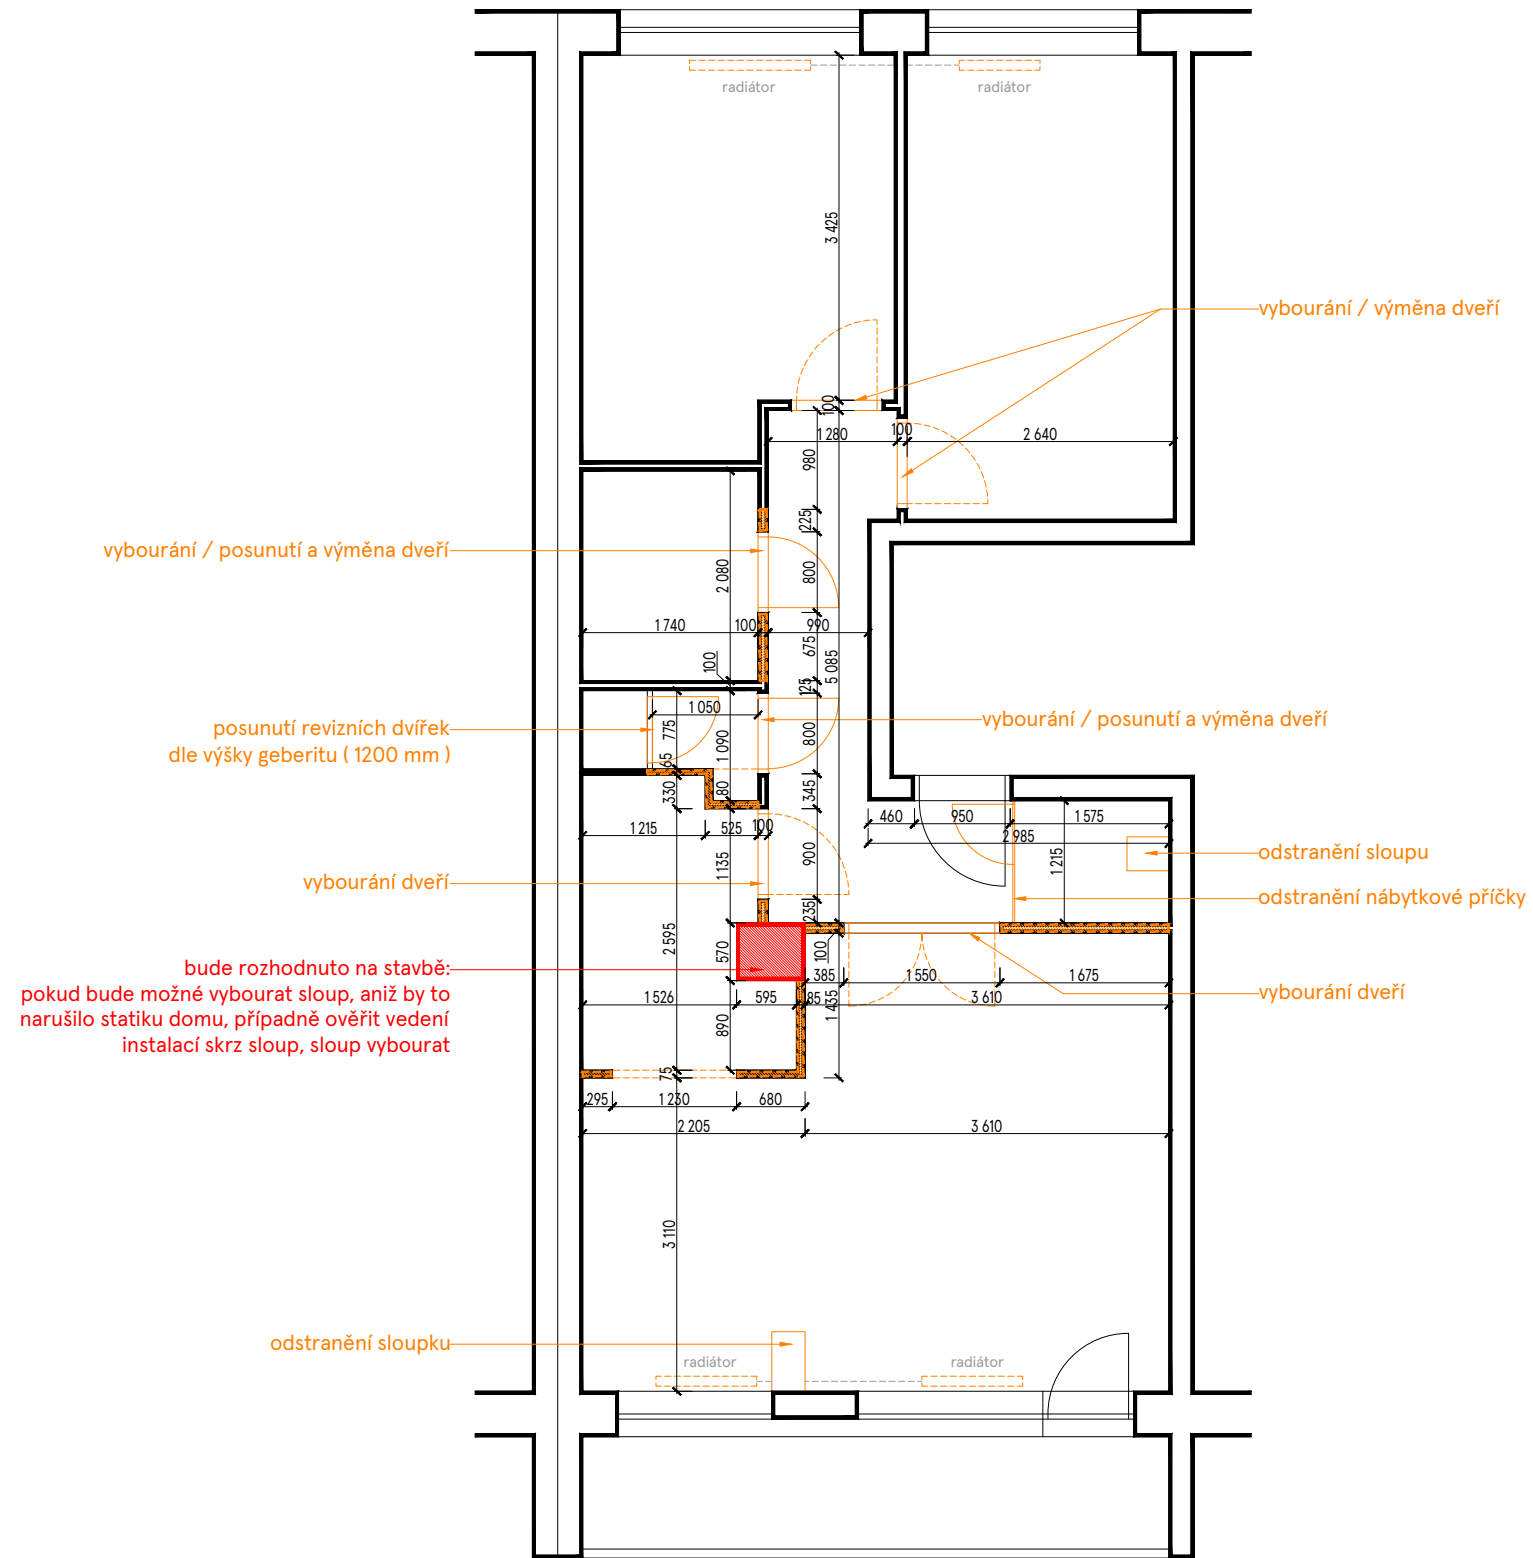

poznámka

- Veškeré rozměry je nutno zaměřit přímo na místě
- Nutné dodržovat technologické předpisy výrobce kování, výrobců spotřebičů
- Veškeré změny je nutno konzultovat s architektonickým studiem BOQ architekti
- Veškeré materiály je nutno odsouhlasit s investorem
- Tato dokumentace není prováděcí dokumentací
- Před započtením bouracích prací a stavbou nových konstrukcí je nutné přizvat statika a zkontrolovat stávající konstrukce a řešení přímo na místě provádění
- Před započtením stavebních a truhlářských prací a výrobou všech prvků je nutné ověřit možnosti manipulace ve vnitřních prostorech budovy a interieru bytu pro bezproblémovou instalaci na místo

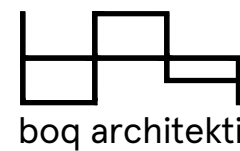

boq architekti

www.boqarchitekti.cz
 atelier@boqarchitekti.cz
 +420 773 578 203
 +420 728 728 230

výkres:

01.001 /bourané konstrukce

oddíl: studie interiéru
 investor: p. Jirásková
 projekt: interiér bytu
 stupeň: studie
 datum: 09/2021
 měřítko: 1:75/A3
 zpracoval: Ing. arch. Lucie Křížová
 autor: Ing. arch. Miroslav Stach, Ing. arch. Jana Stachová