


stávající garáž,
výška atiky 2,3 m

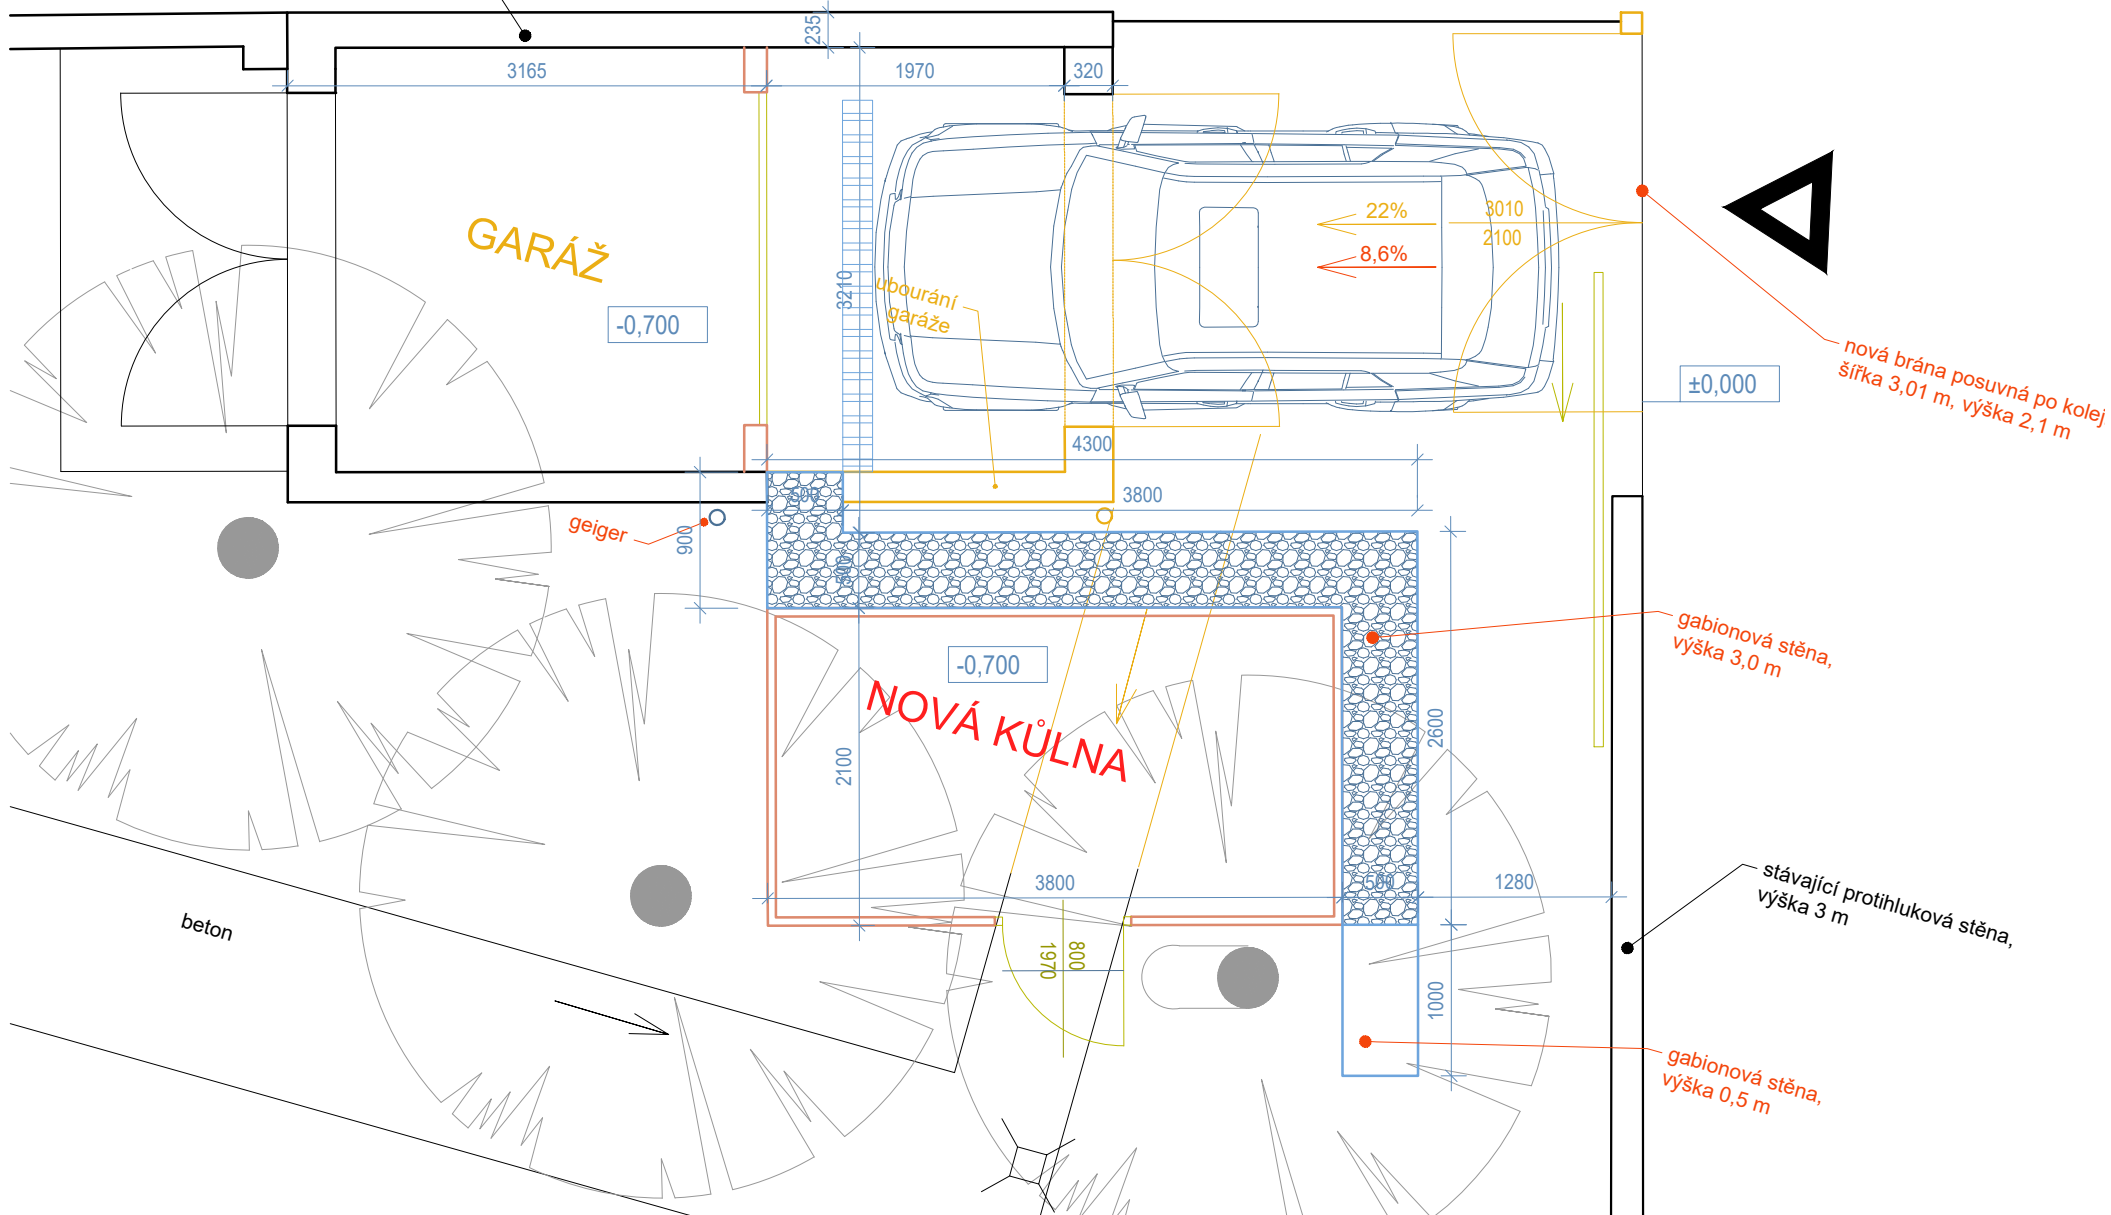

GARÁŽ

-0,700

ubourání
garáže

22%

8,6%

±0,000

nová brána posuvná po koleji
šířka 3,01 m, výška 2,1 m

geiger

-0,700

NOVÁ KŮLNA

gabionová stěna,
výška 3,0 m

stávající protihluková stěna,
výška 3 m

gabionová stěna,
výška 0,5 m

beton