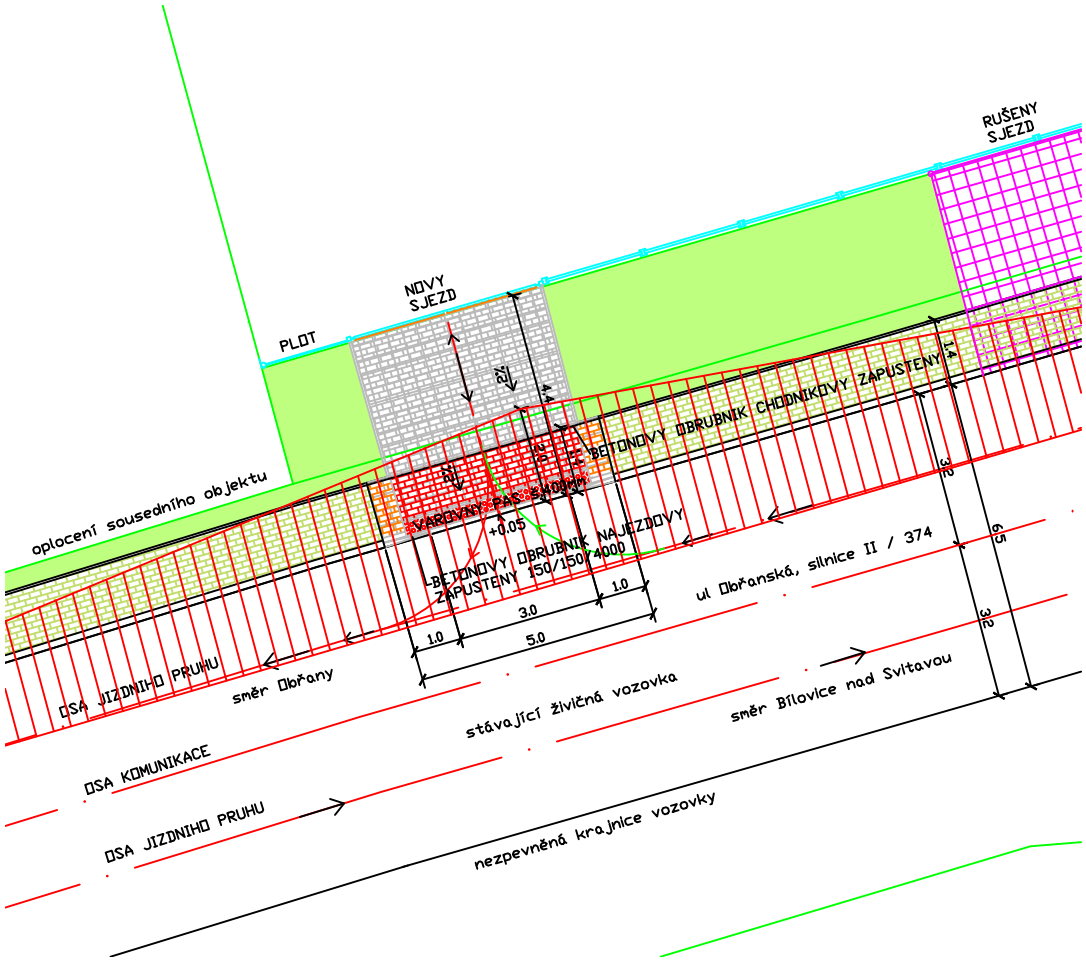

LEGENDA

STAVAJICI RODINNE DOMY

PLOCHY ZELENĚ

BAREVNĚ ODLIŠENY PAS DLAŽBY, ZVYRAZNĚNI PLOCHY SJEZDU PŘES CHODNIK / BETONOVA DLAŽBA 200/100/80mm, ČERVENY

STAVAJICI ZPEVNĚNA PLOCHA - CHODNIK
BETONOVA DLAŽBA 200/100/80mm

RUŠENA STAVAJICI DLAŽBA
NAHRAZENO BETONOVOU DLAŽBOU 200/100/80mm

NAVRŽENY VJEZD NA POZEMEK

NAVRŽENY VYJEZD Z POZEMKU

NOVY PLOT

NAVRŽENA ZPEVNĚNA PLOCHA VJEZDU

SKLADBA KONSTRUKCE

BETONOVA ZAMKOVA DLAŽBA 200x100mm	80mm
LOŽE Z DRTI fr. 4/8	40mm
ŠTĚRKODRŤ ŠD fr. 16-32	250mm
ŠTĚRKODRŤ ŠD fr. 32-64	150mm
celkem	520mm

Autor: DOC. ING. JAN KOŘENEK, PH.D.	
Projekt: SJEZD NA ZAHRADU P.Č. 365/1 U RODINNEHO DOMU V BILOVICICH NAD SVITAVOU	Měřítko: 1:40
Název výkresu: PUDORYS UPRAVY VJEZDOVE PLOCHY	