




POHLED C

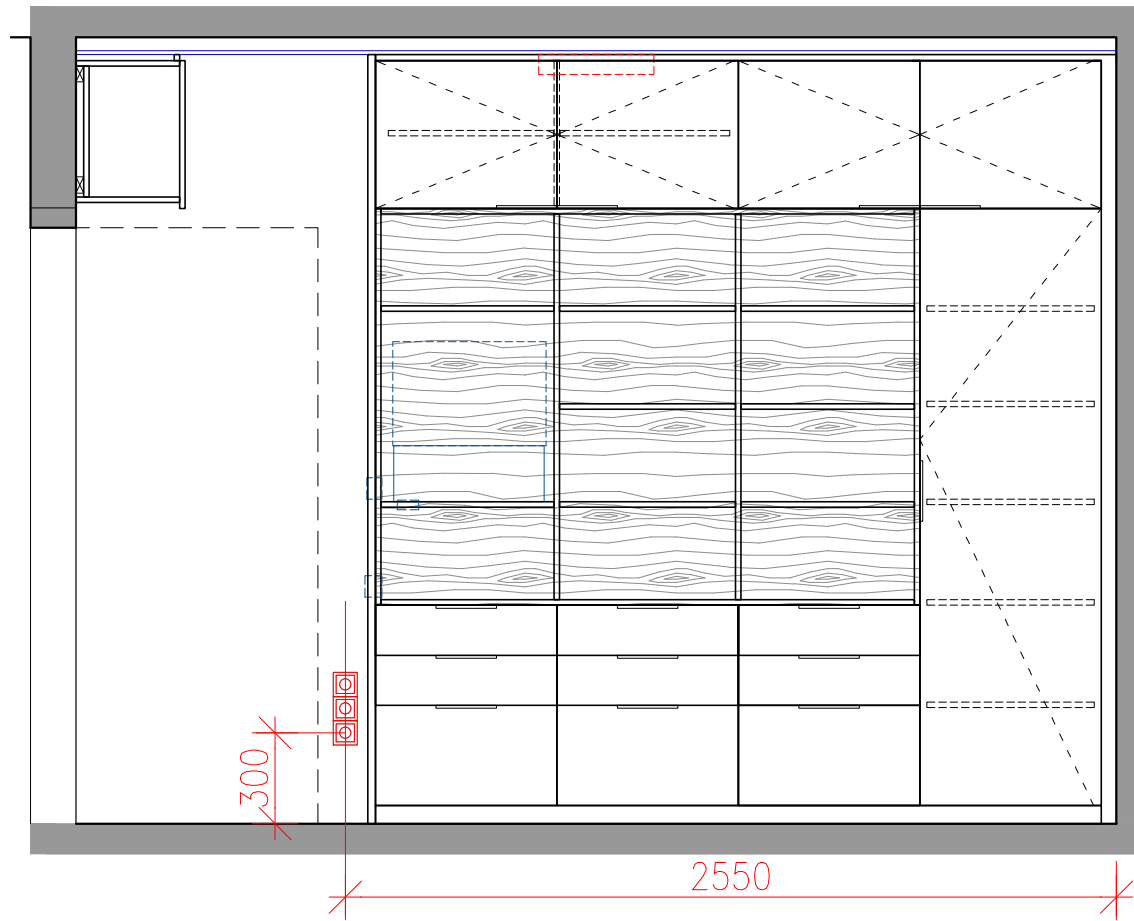


POHLED A

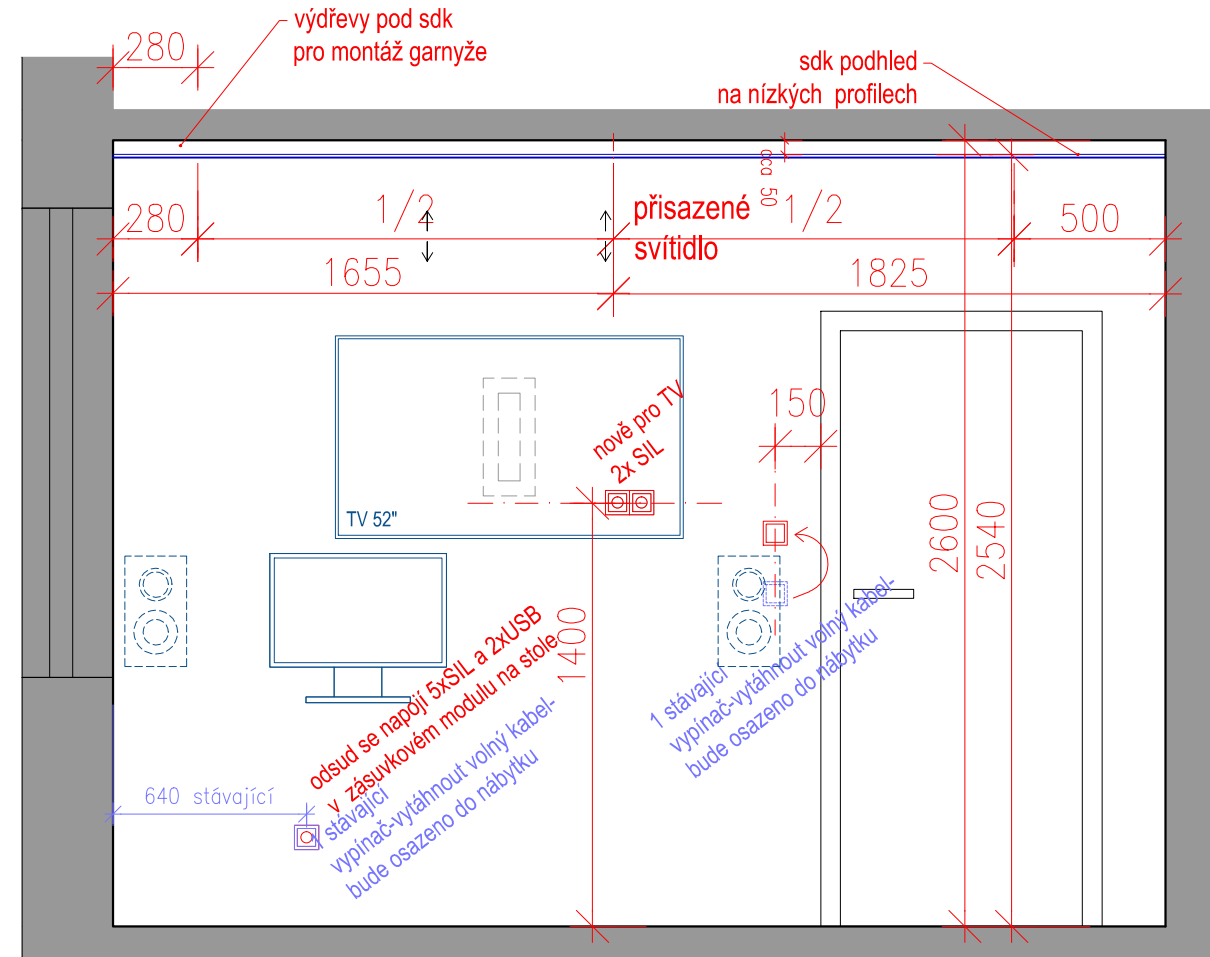


POHLED D

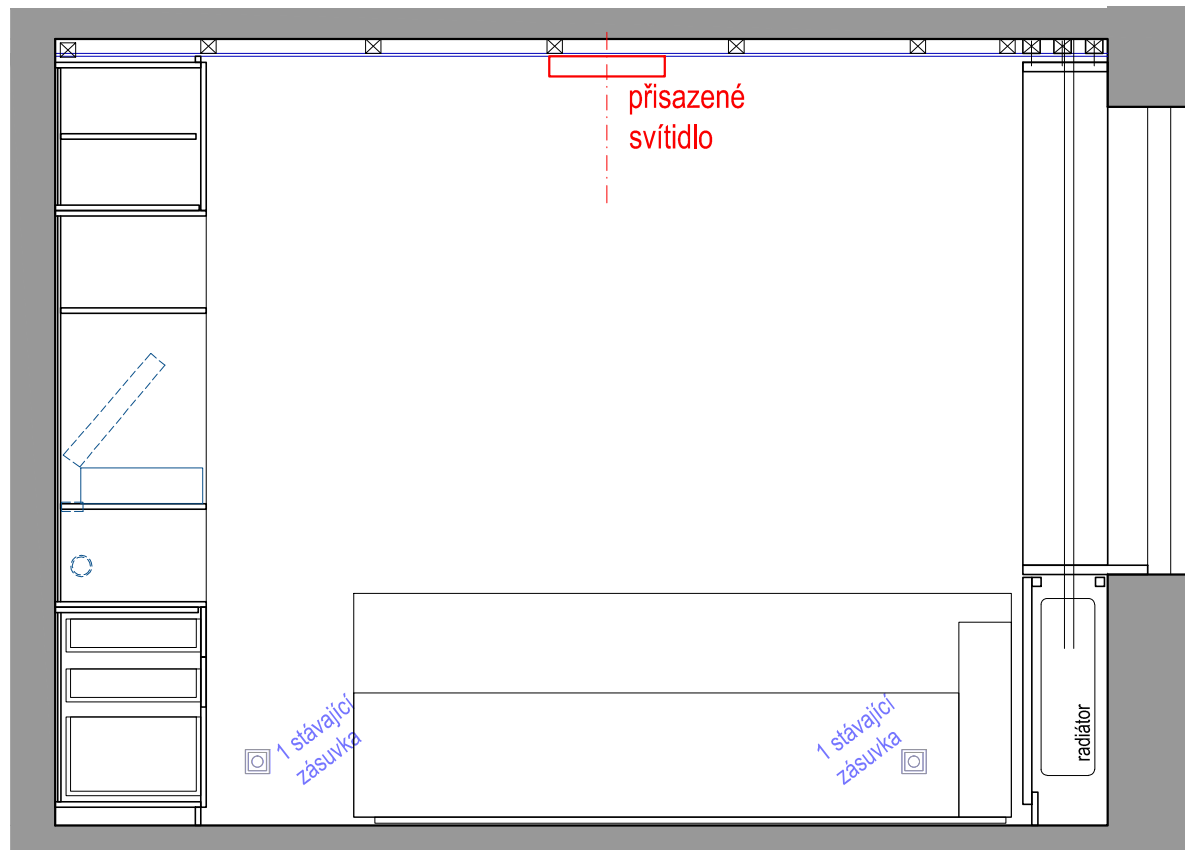


PŮDORYS

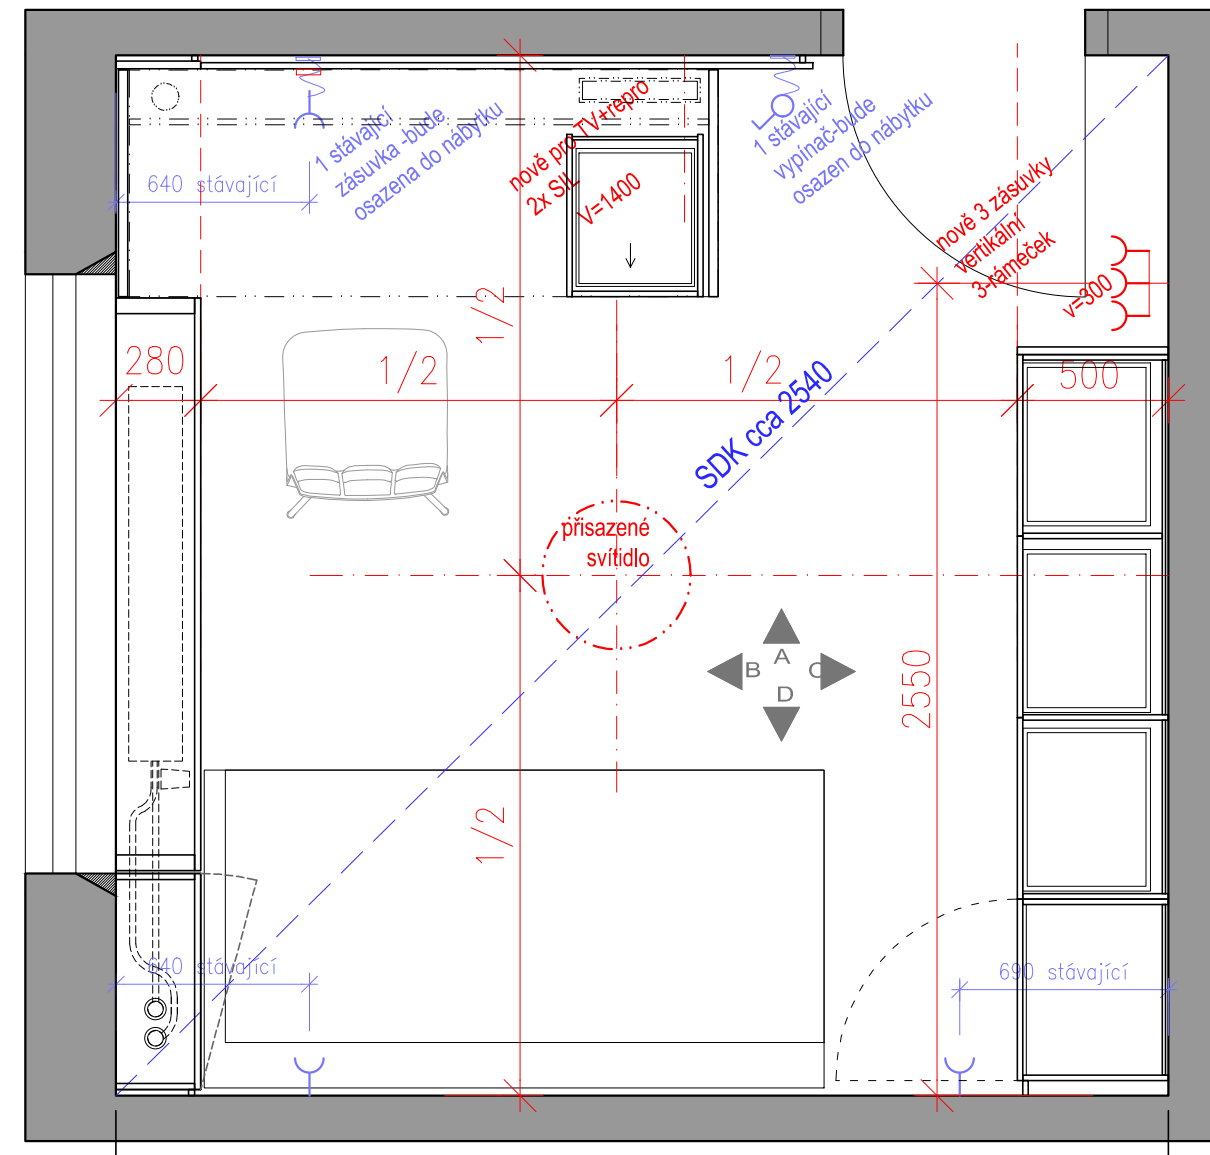


# PŮDORYSNÝ ŘEZ Y-Y

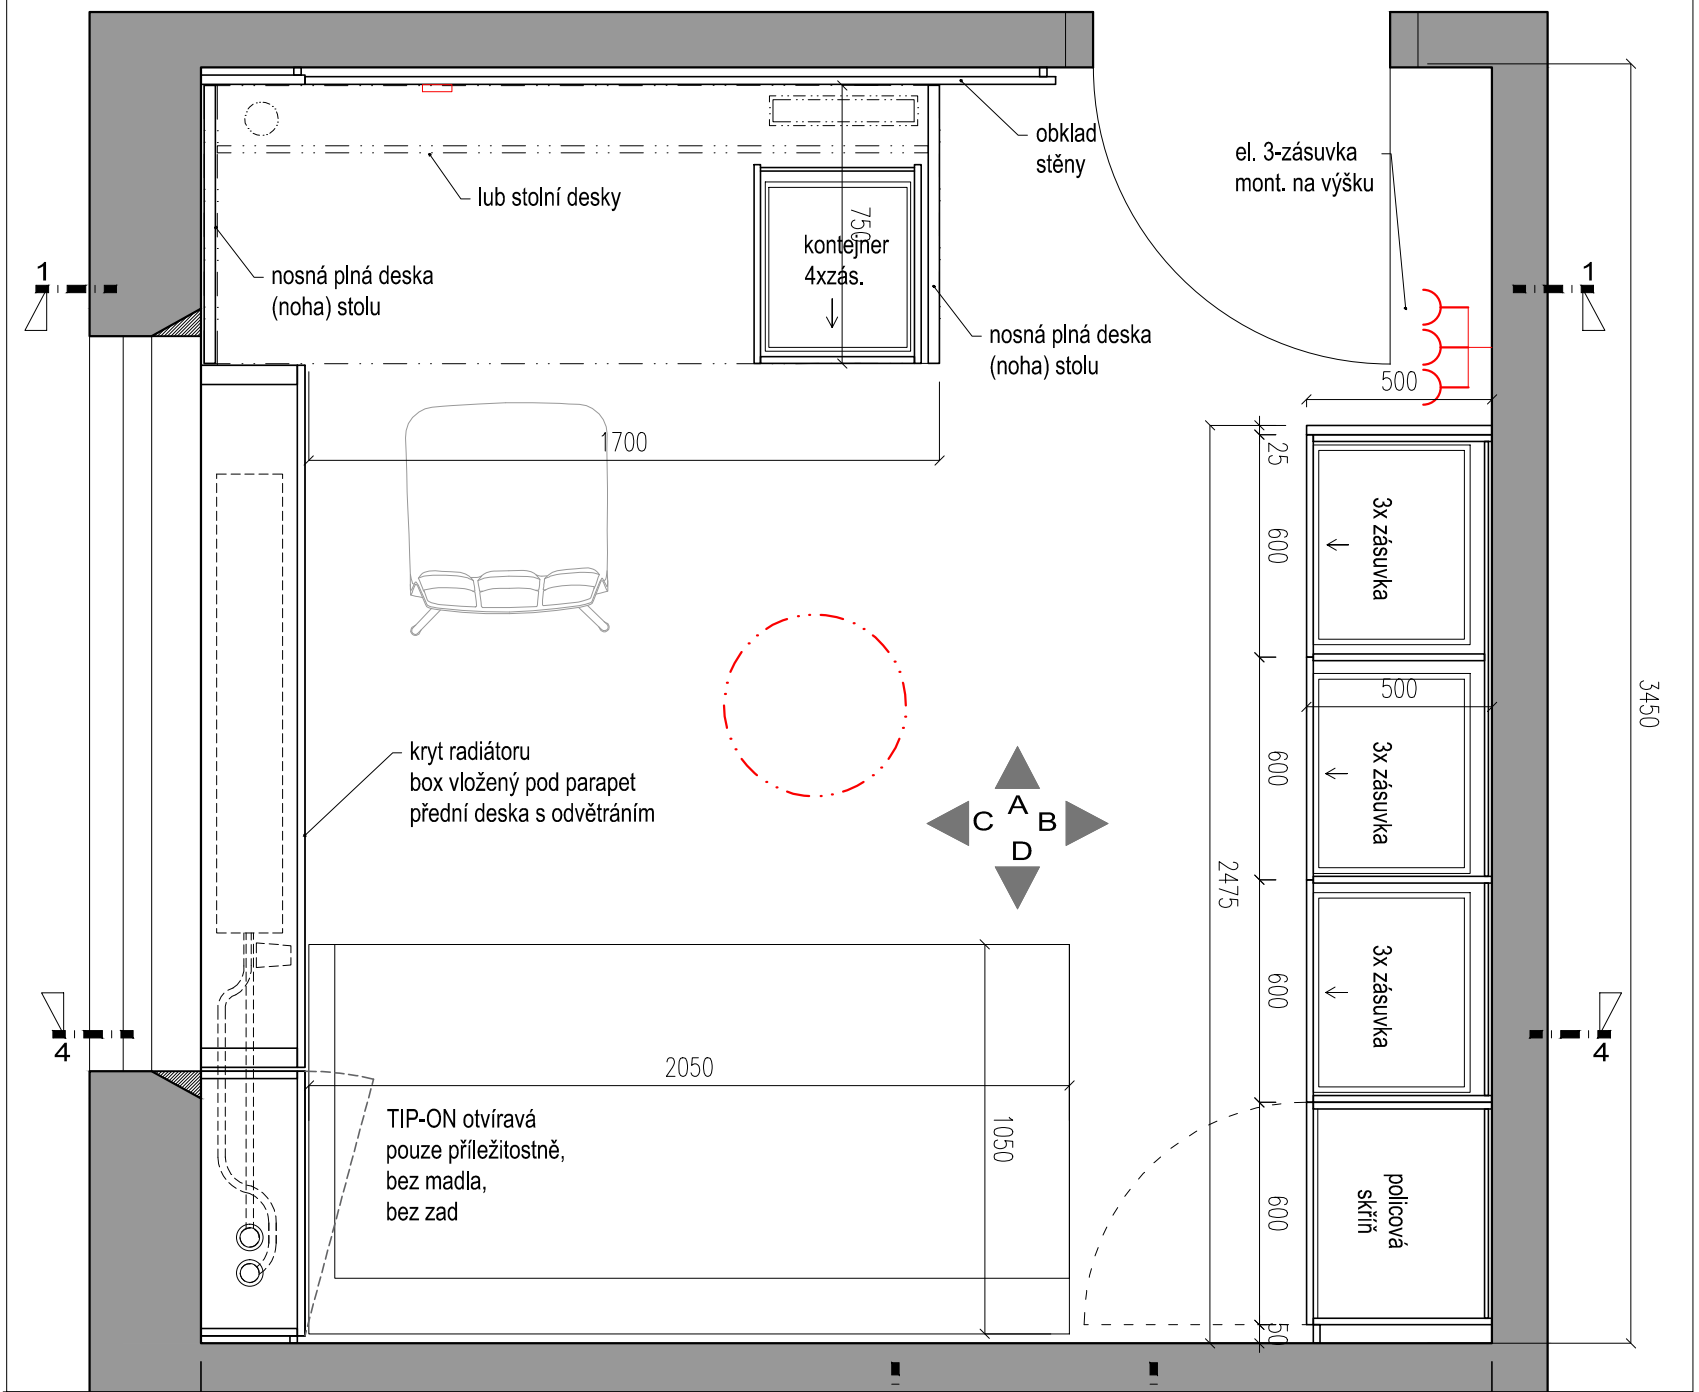


# PŮDORYSNÝ ŘEZ X-X


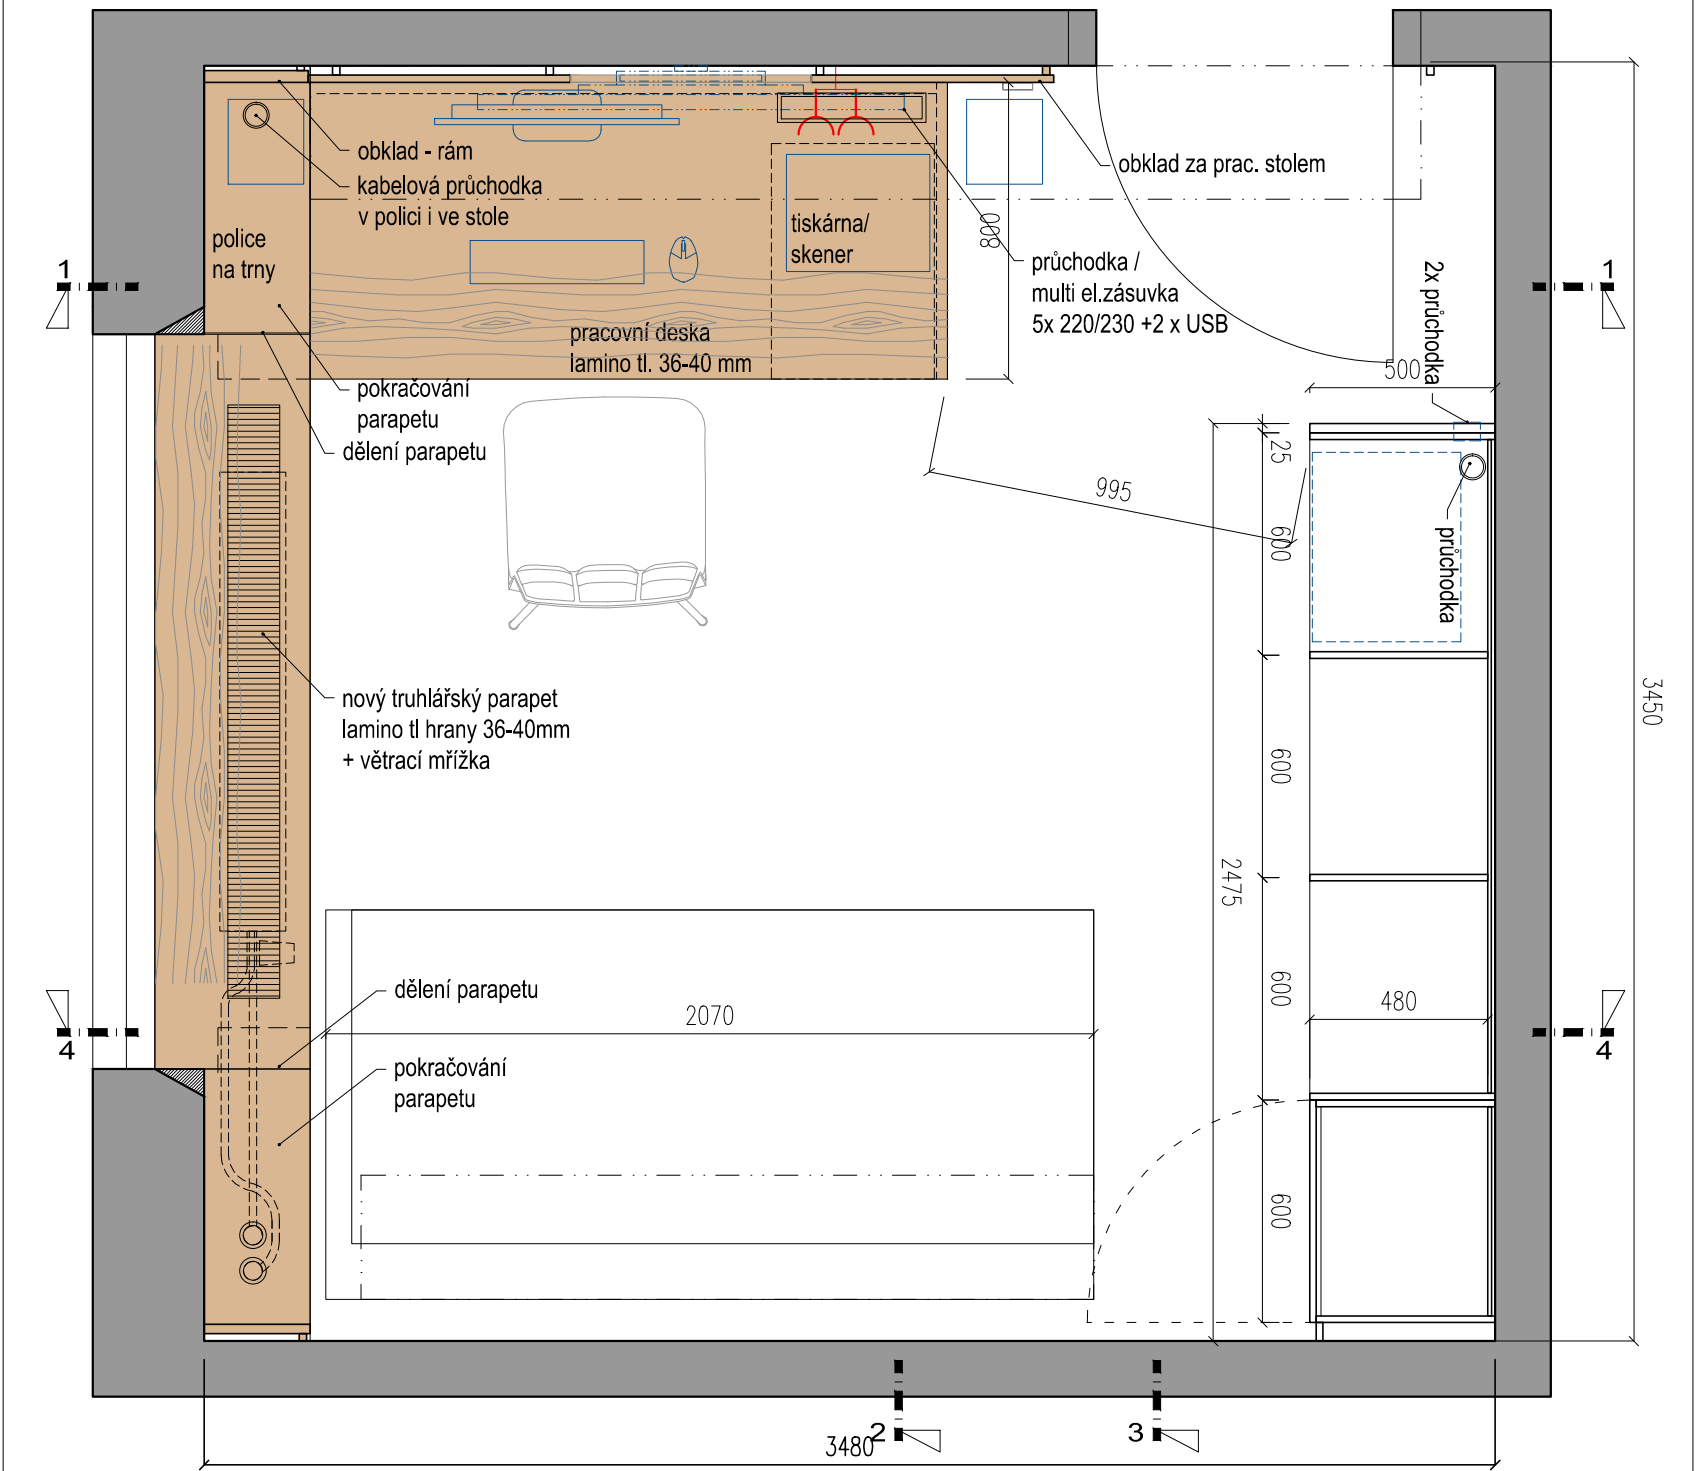


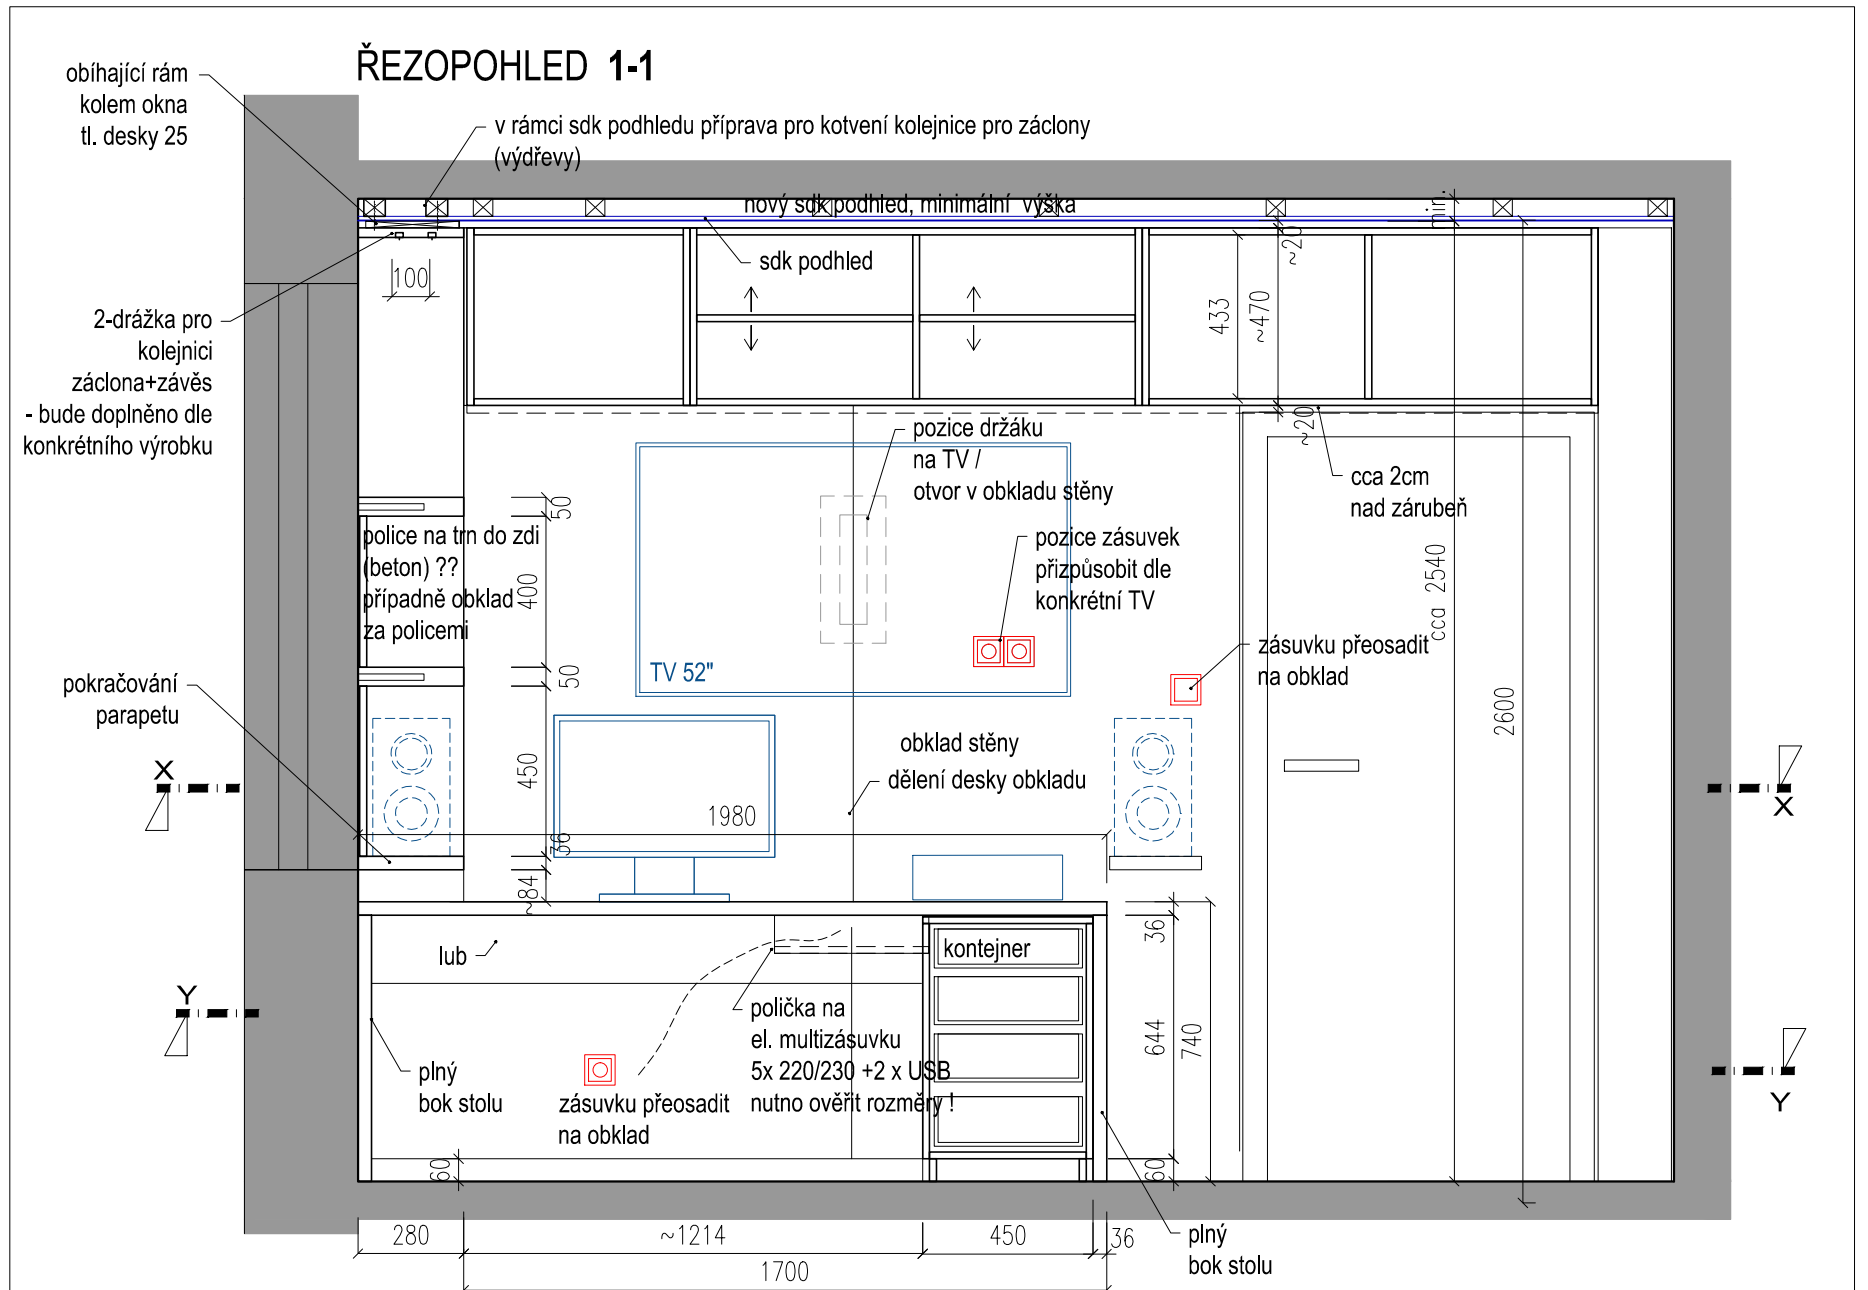

### ŘEZOPOHLED 2-2

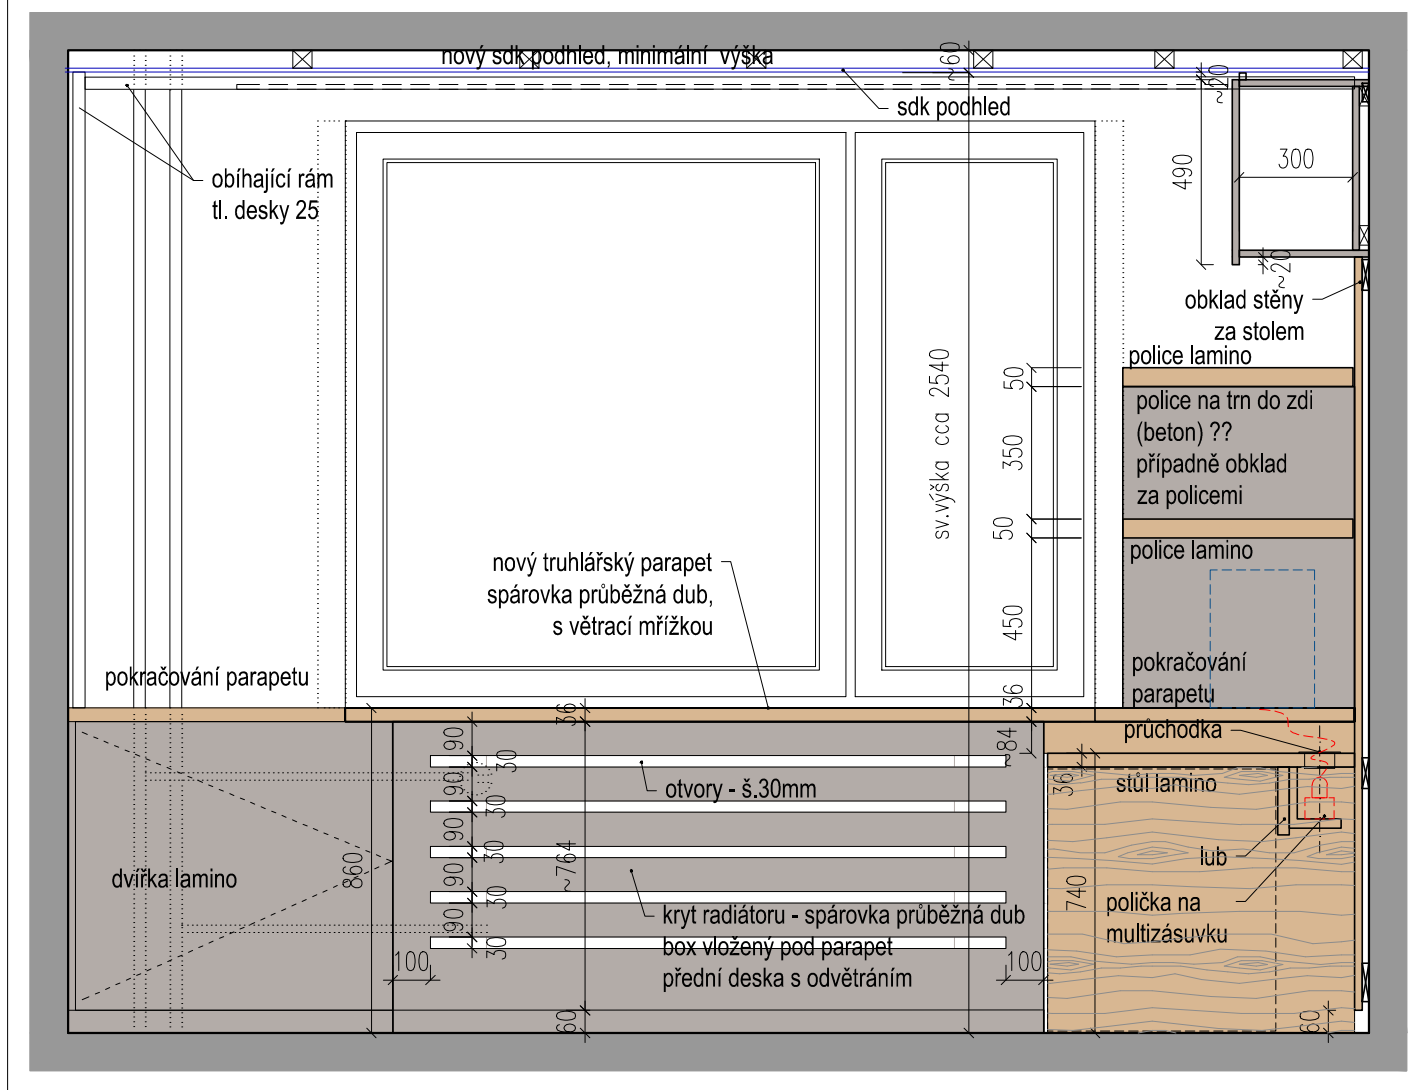

# POHLED A

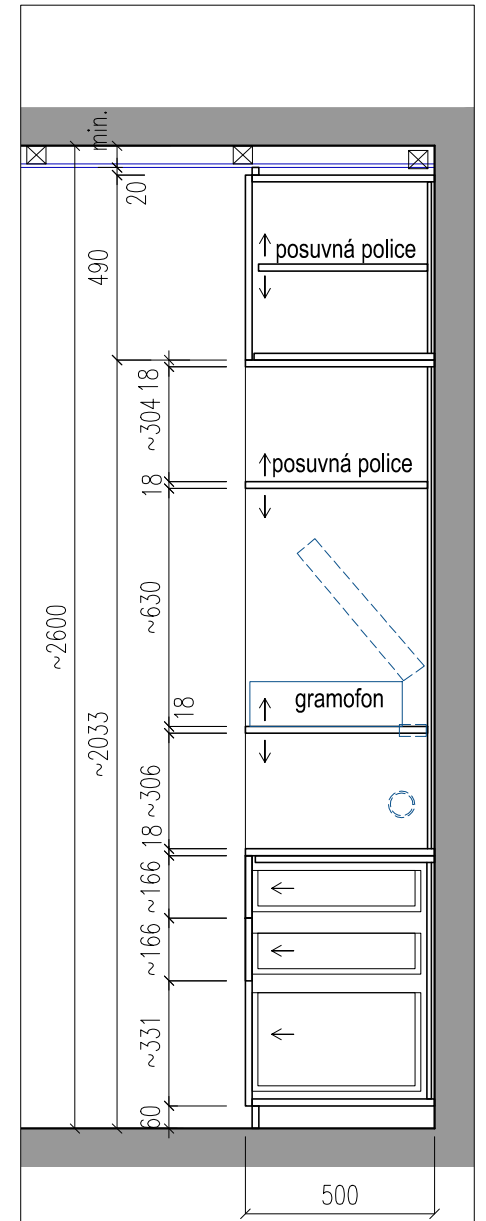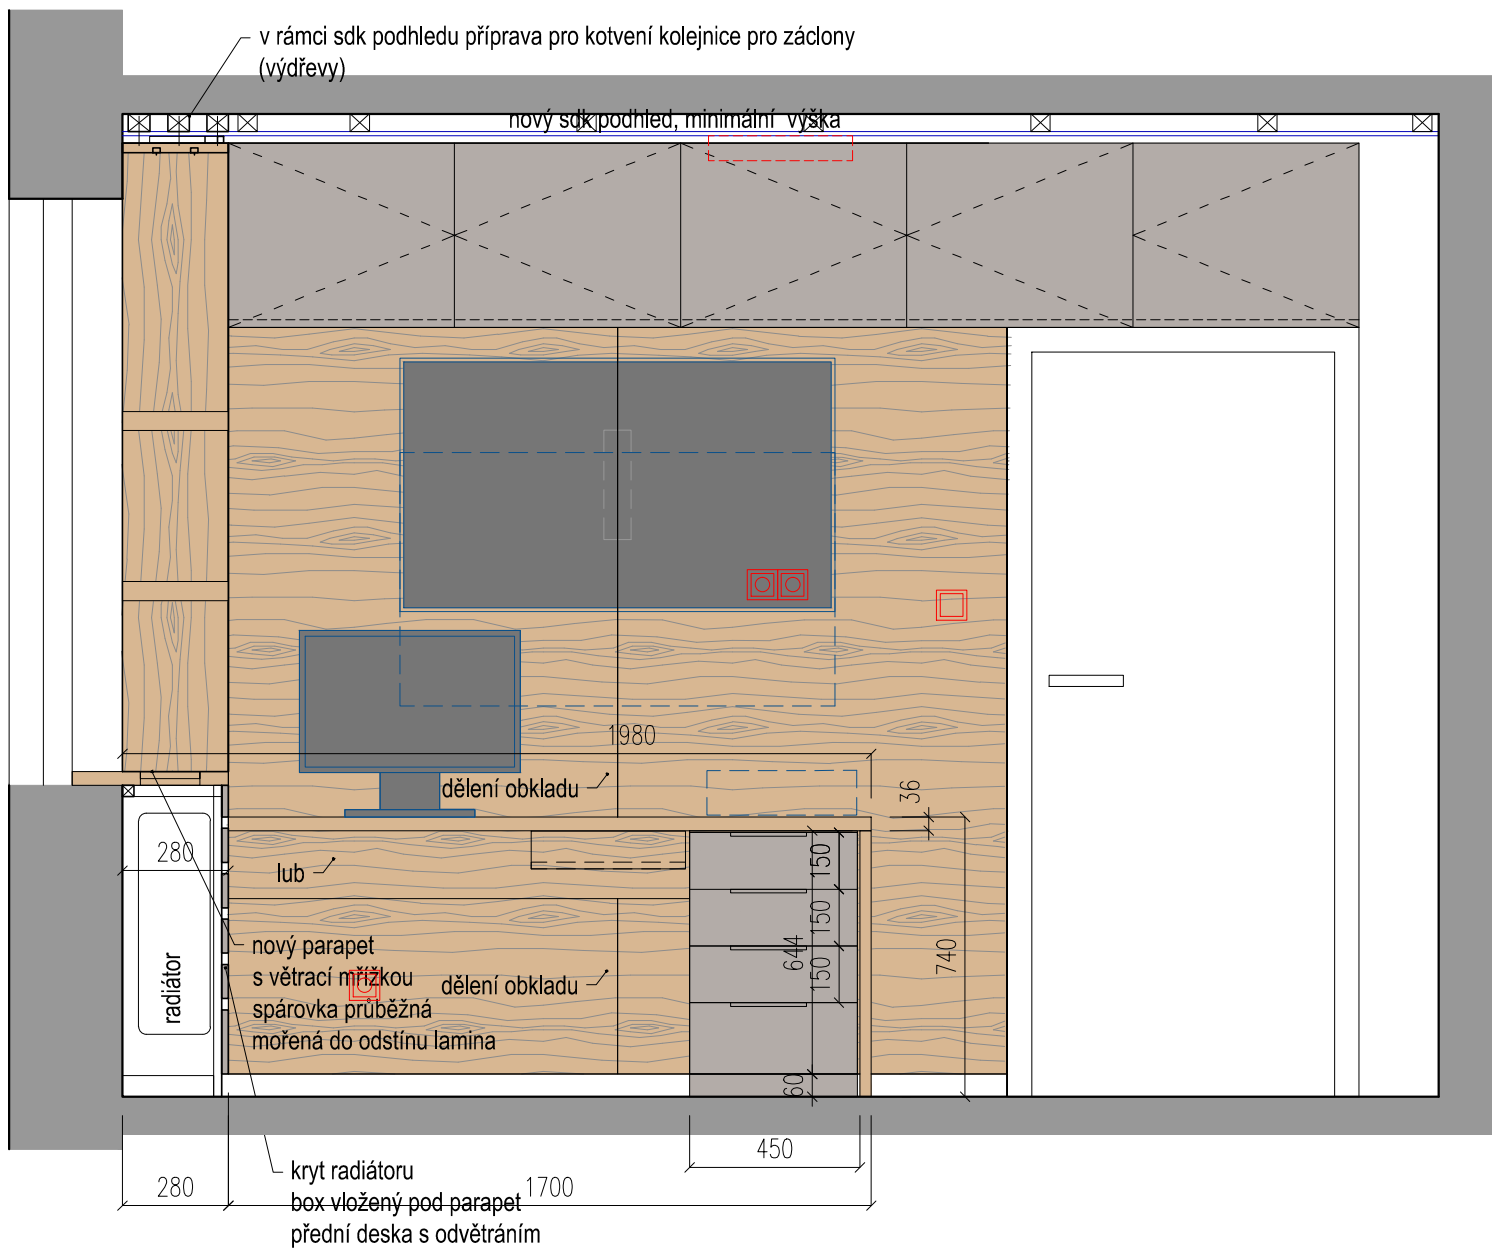

# POHLED B

