


ŘEZ C-C'

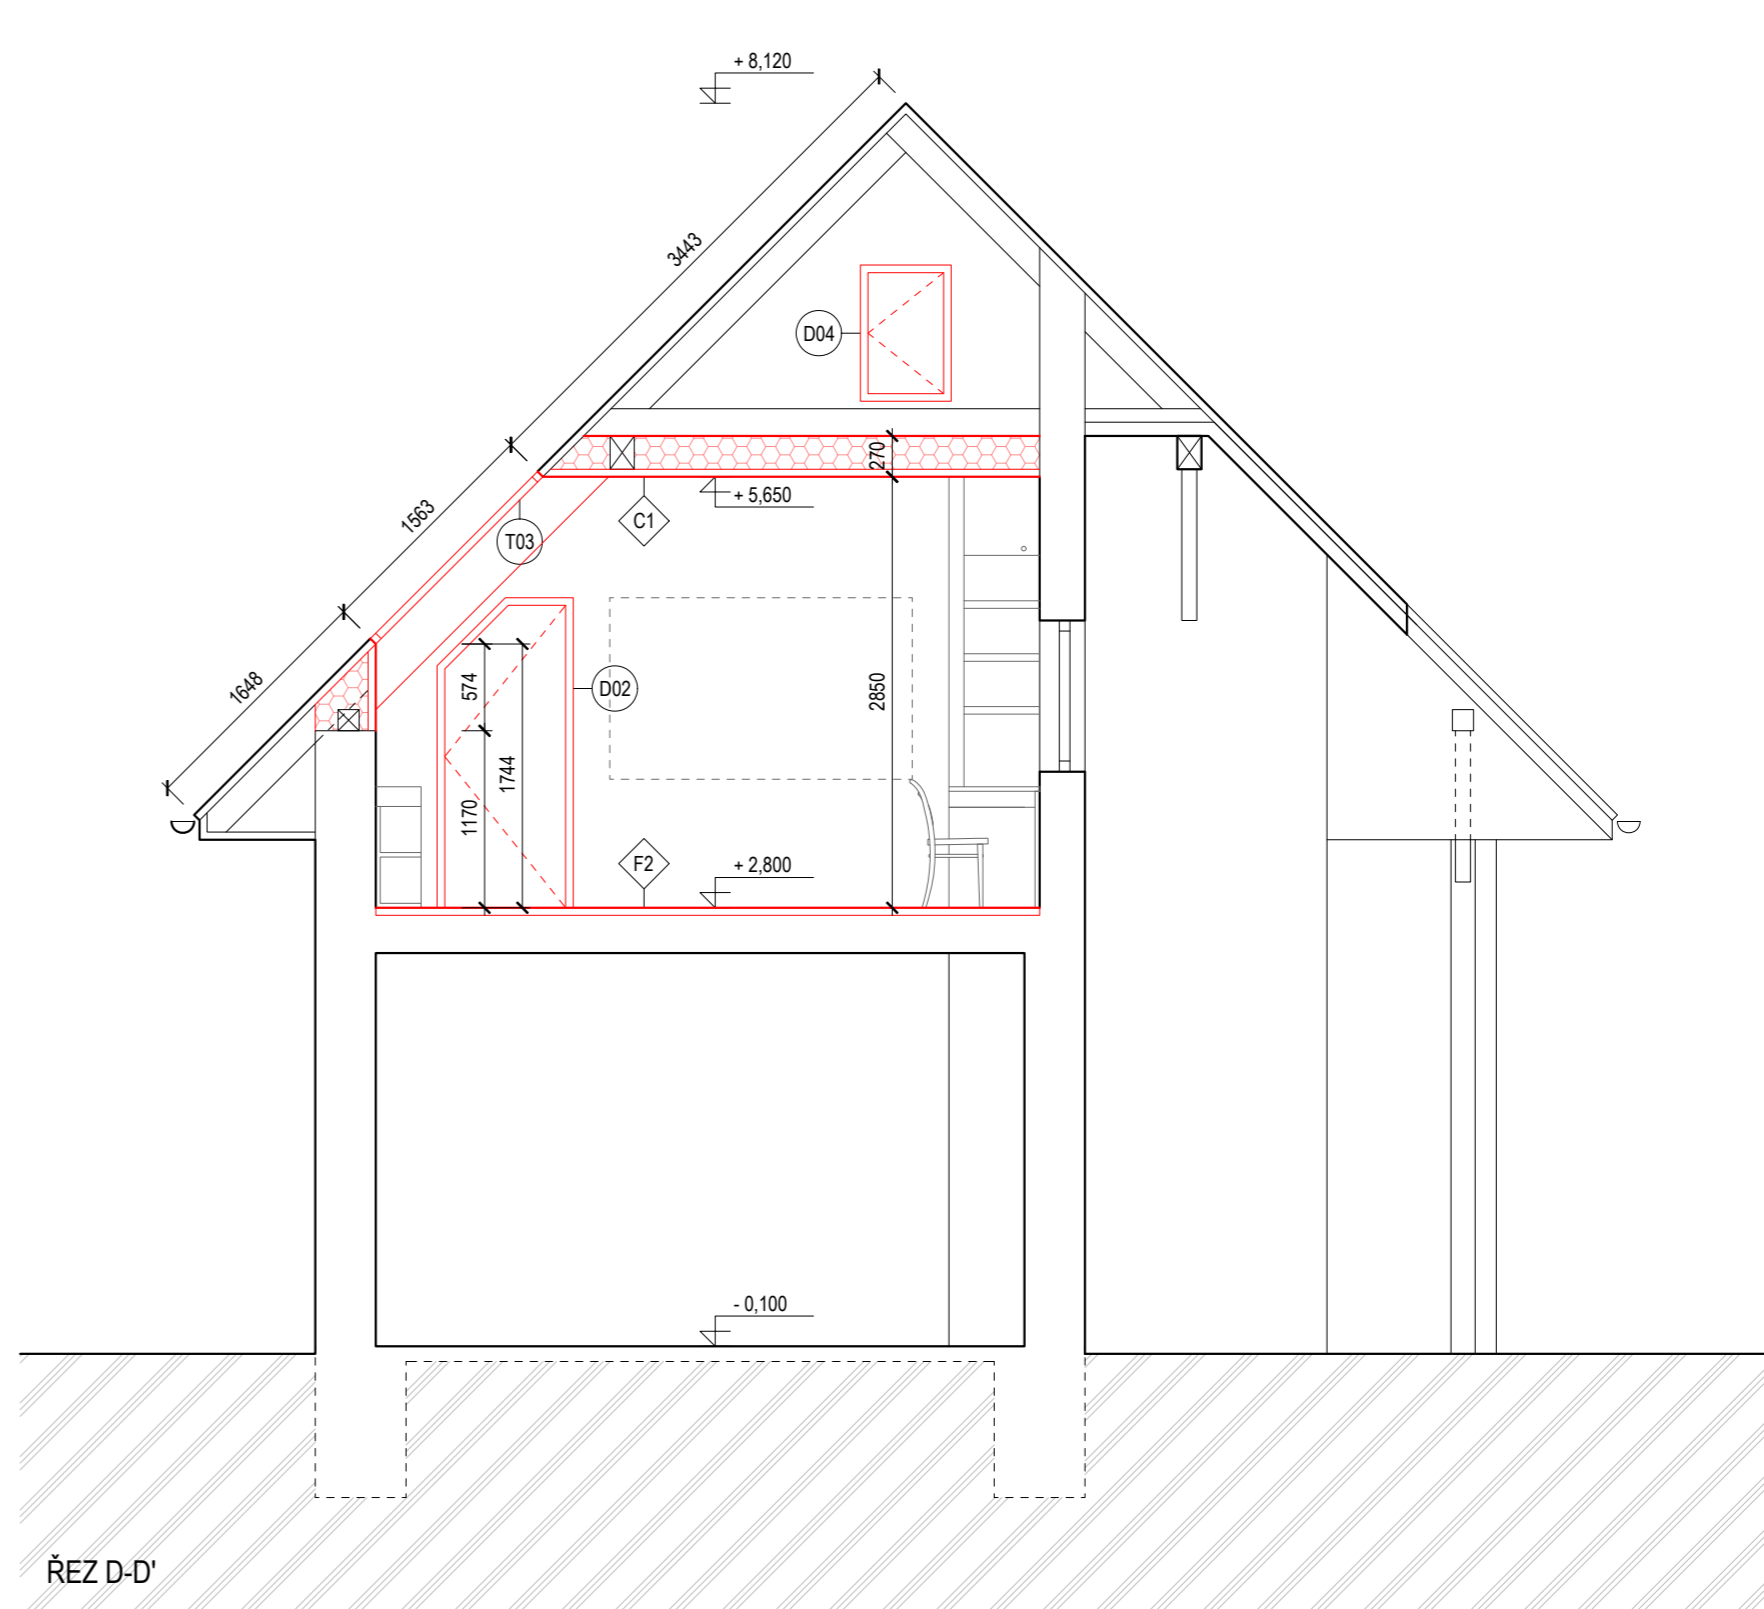

ŘEZ D-D'

LEGENDA MATERIÁLŮ

- PLYNOSILIKÁTOVÉ TVAROVKY NOSNÉ (NAPŘ. YTONG)
- TEPELNÁ IZOLACE MINERÁLNÍ VLNOU
- MONTOVANÁ KONSTRUKCE - KVH HRANOLY + OSB + SDK
- DOSYPANÁ ZEMINA
- ZEMINA ROSTLÁ

± 0,000 = STÁVAJÍCÍ 1. NP OBYTNÉ ČÁSTI RD U VSTUPU

<p>autor: STUDIO ARCHANTI Kabátňikova 1, 60200 Brno studio@archanti.cz www.archanti.cz</p> <p style="text-align: center;"></p> <p>vypracoval: Martin Daněk</p>	<p>investor: Ing. Marek Novotný č.p. 14 59455 Dolní Loučky</p>	<p>stavba: <b>DOKONČENÍ PROSTOR RODINNÉHO DOMU</b></p> <p>místo stavby: p. č. 498, k. ú. Dolní Loučky [629669], obec Dolní Loučky [595527] stupeň dokumentace: dokumentace pro provedení stavby (DPS) datum: 2019-11 část: D 1.1 - architektonicko-stavební řešení (ASŘ)</p> <p>obsah výkresu: <b>ŘEZY B-B', C-C'</b> měřítko: 1:50 číslo výkresu: D 1.1.1.3</p>
--	--	--