



ČELNÍ POHLED

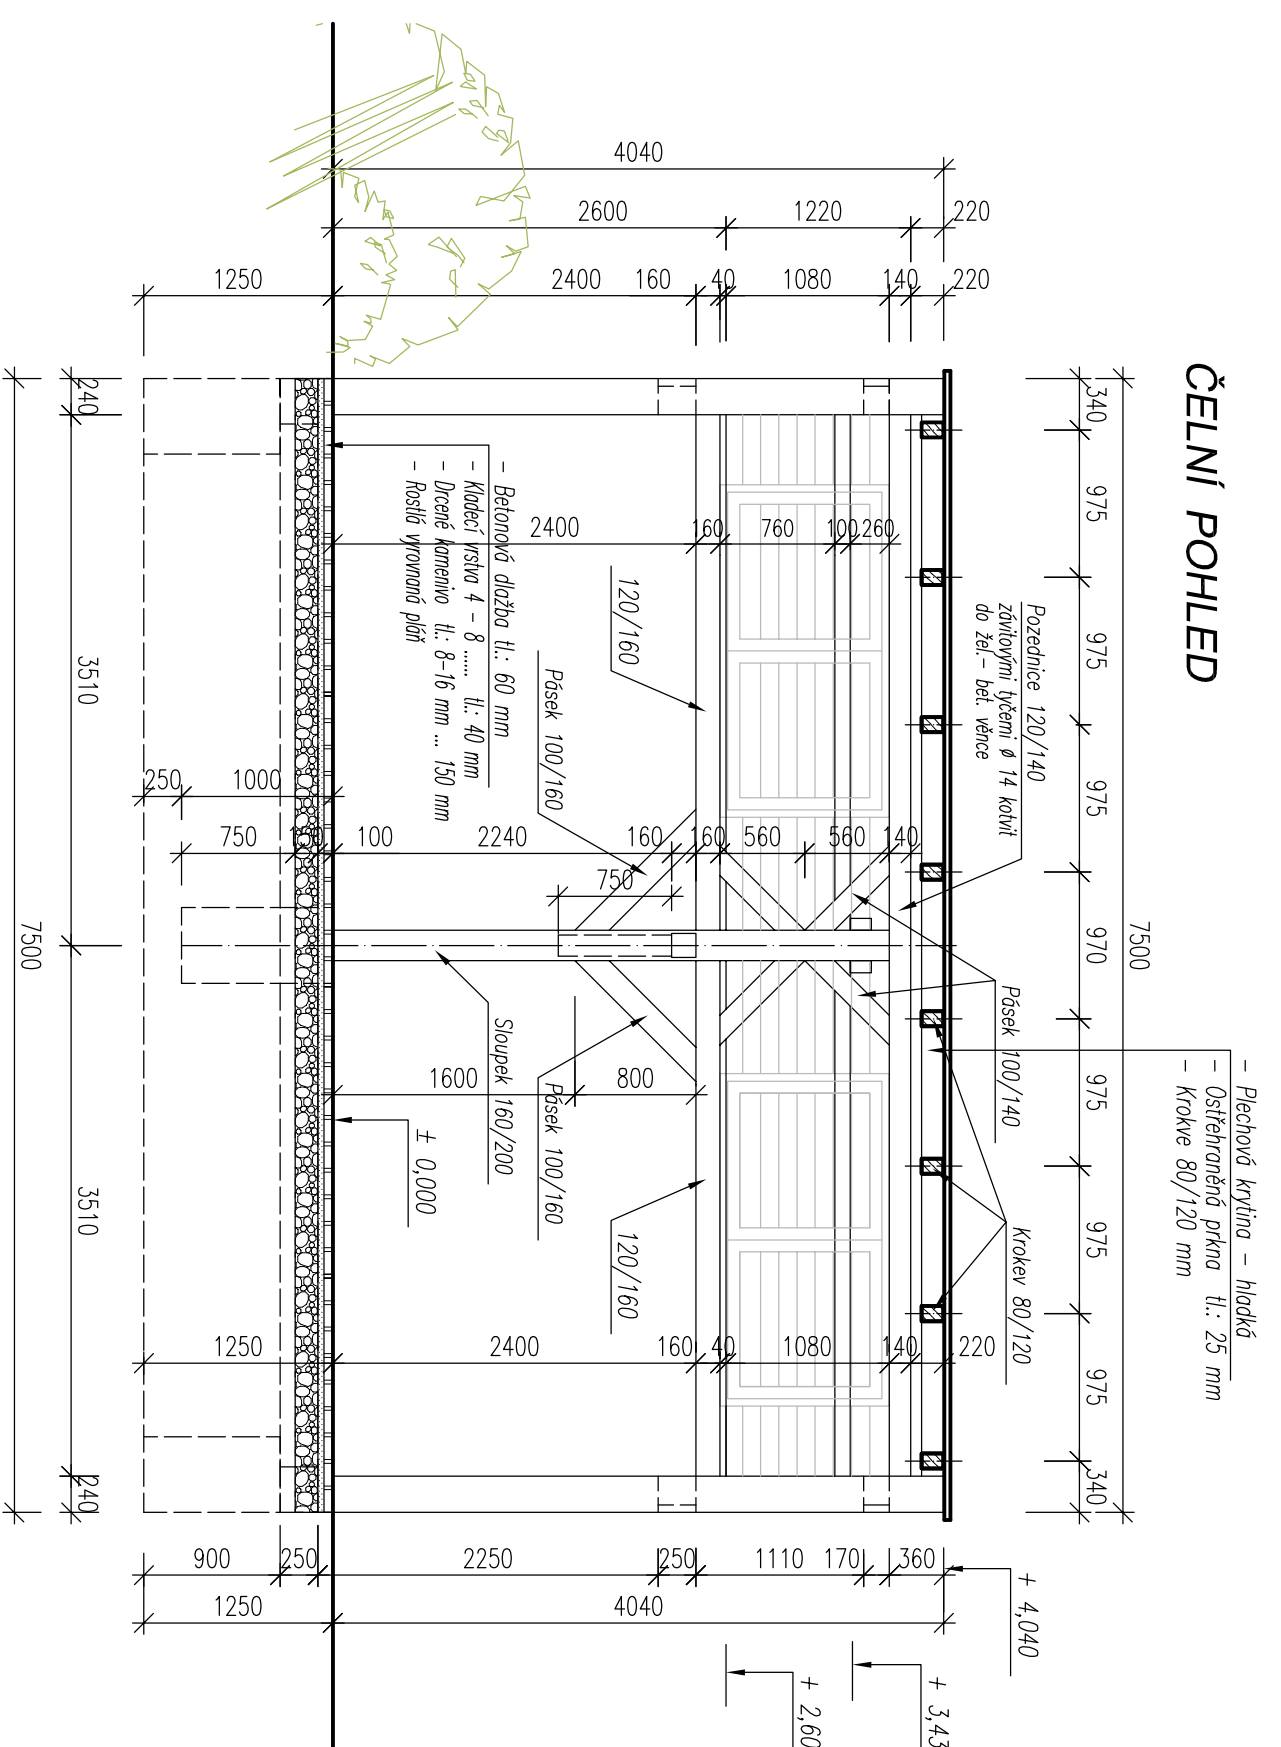

PŘÍČNÝ ŘEZ

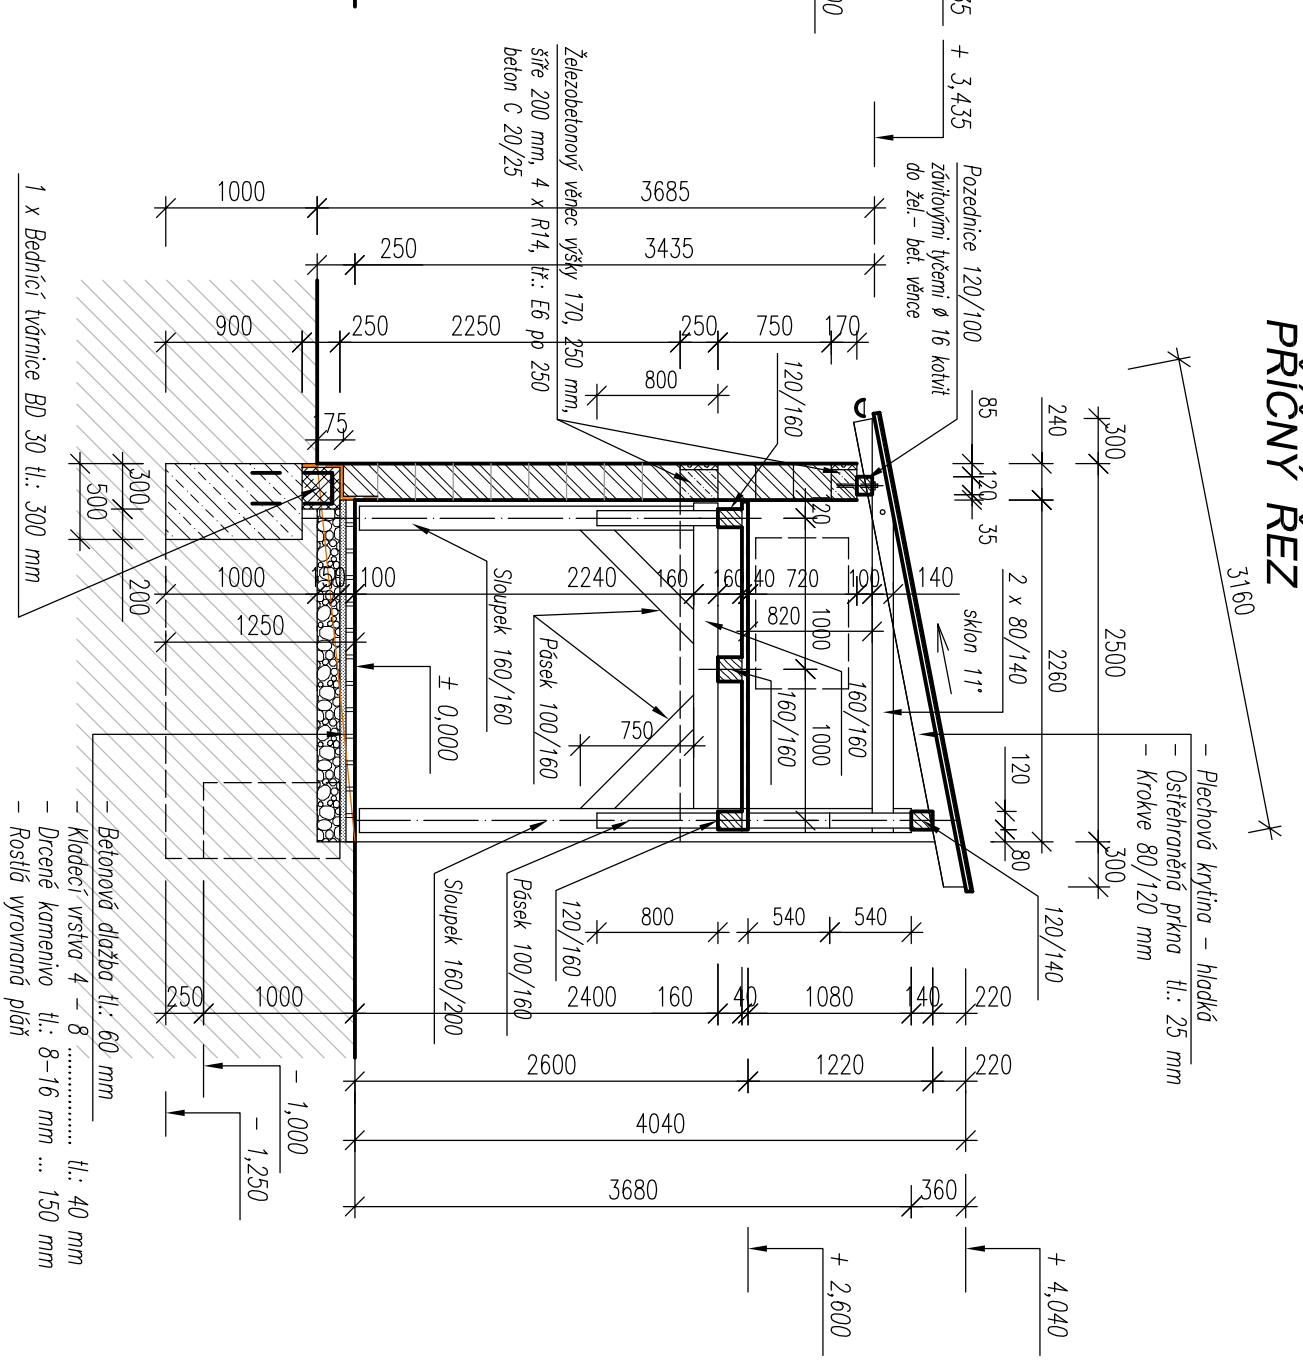

LEGENDA MATERIÁLŮ

- Zdivo v systému POROTHERM 24 Profi (372 x 240 x 249 mm) – tl.: 240 mm
– broušená cihla na maltu pro tenké spáry, pevnost v tlaku = 15 MPa
obvodové zdivo garáže a střední nosné zdivo
- Prostý beton
- Železobeton
- Zdivo betonové z prolévaných tvárnic ztraceného bednění – tl.: 300 mm
– vodotěsně i svísele armováno. Beton C 20/25
- Tepelná izolace – extrudovaný, expandovaný polystyrén
- Hutěné násypy dle požadovaných hodnot
písek, štěrkopísek, štěrkořt, dřt
- Dřevo v příčném řezu

- Tepelná izolace – extrudovaný, expandovaný polystyrén
- Hutěné násypy dle požadovaných hodnot
písek, štěrkopísek, štěrkořt, dřt
- Dřevo v příčném řezu

1 x Bednicí tvárnice BD 30 tl.: 300 mm
– Betonová dlažba tl.: 60 mm
– Kladečí vrstva 4 – 8 tl.: 40 mm
– Drcené kamenivo tl.: 8–16 mm ... 150 mm
– Roslitá vyrovaná pláň