


DETAIL PARKOVACÍHO STÁNÍ
A PŘÍSTUPOVÉHO CHODNÍKU

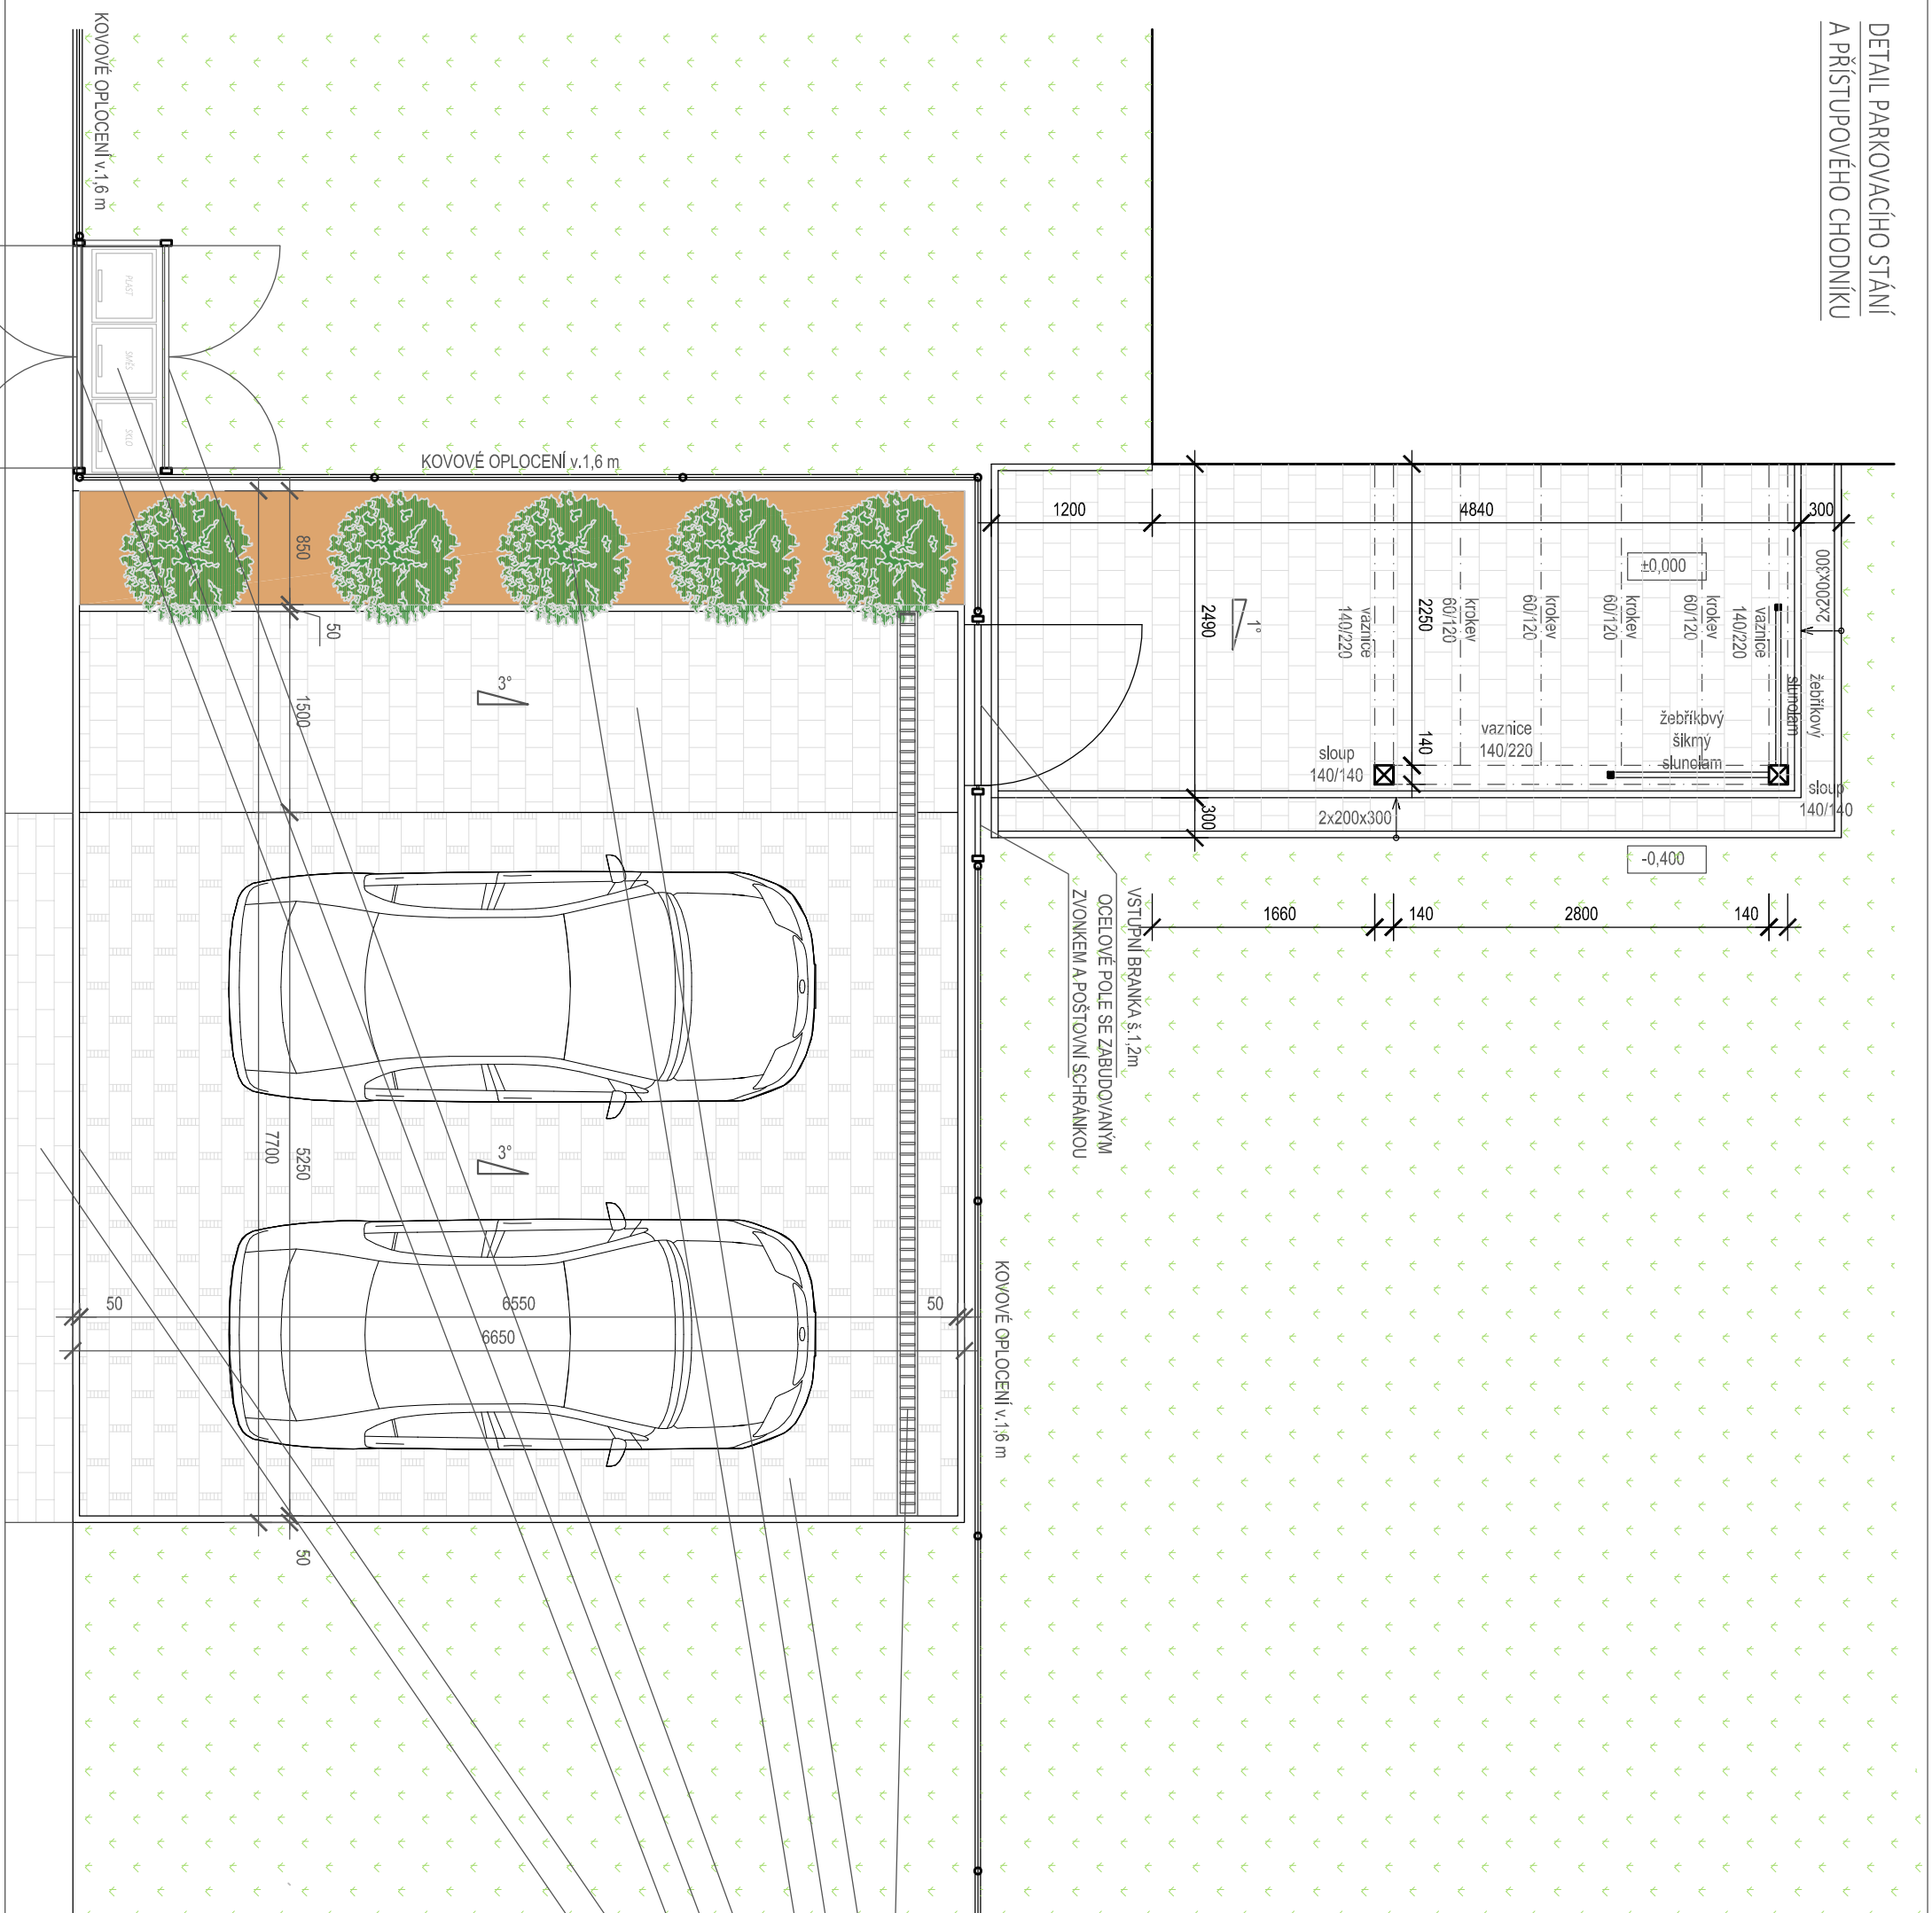

0,000 = 323,95 m n.n. Biv

NÁZEV AKCE:		Stavba rodinného domu	
INVESTOR:		pozemek p.č. 1885/79, k.ú. Podbřany	
ZODPOVEDNÝ PROJEKTANT:		Ing. Libor Múdra - CKAIT: 0006271	
VYPRACOVAL:		Ing. Miroslav Polívka	
NÁZEV VÝKRESU:		Zároveň domu & parkovací stání	
FORMÁT:	DATUM:	STUPEŇ:	Č. ZAKÁZKY:
A3	11/20	DUR+DOS	
MĚRITKO:		Č. VÝKRESU:	D.1.1.17
Ing. Miroslav Polívka stavební inženýr projektční služby Fibichova 687, 269 01 Rakovník tel: +420 721 966 501 email: polivka@stav23@gmail.com IC: 064444229			