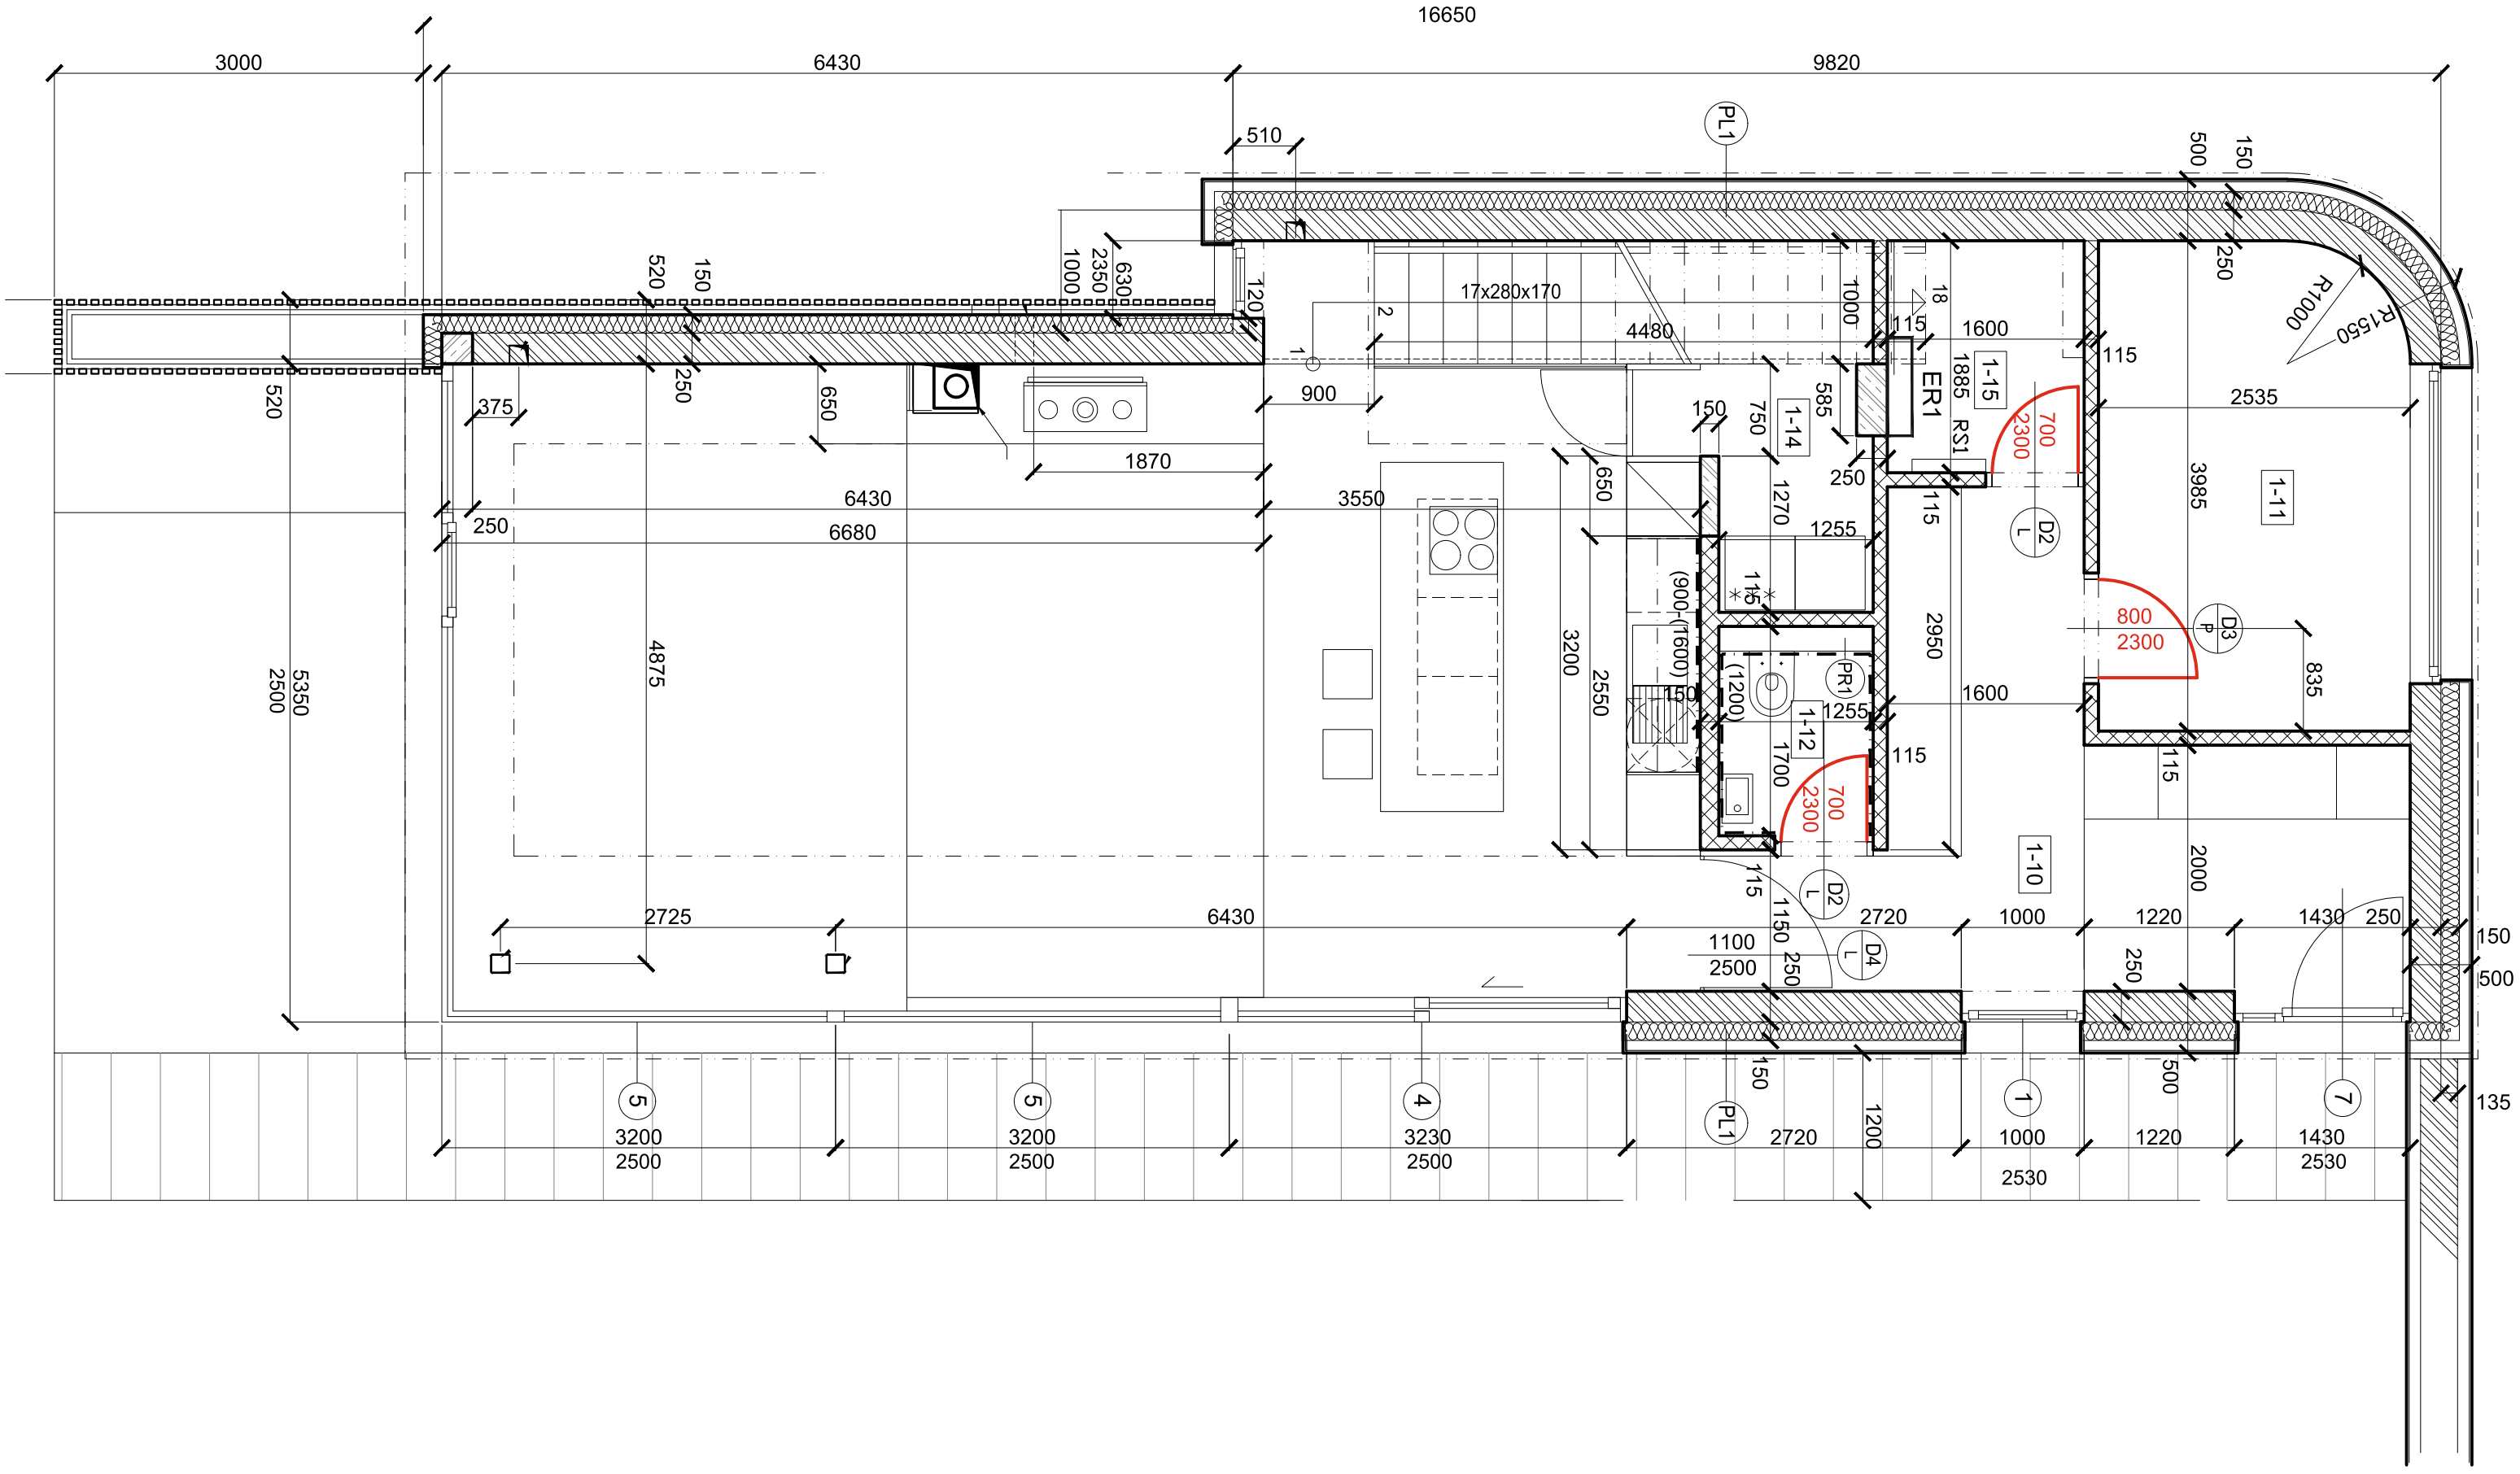
16650
3000
6430
9820
PL1
510
500
150
250
R1000
R1550
520
150
1000
2350
630
120
17x280x170
4480
1000
18
115
1600
1-15
1885
ER1
RS1
115
2535
700
2300
520
375
250
650
900
150
750
585
1-14
250
1870
6430
3550
650
1270
1255
115
3985
1-11
D2
L
250
6680
115
(900-1600)
2950
800
2300
D3
P
4875
5350
2500
3200
2550
(1200)
150
PR1
1255
1-12
1700
1600
835
115
700
2300
115
2000
1-10
2725
6430
115
1150
D2
L
2720
1000
1220
1430
250
150
1100
2500
250
D4
L
250
500
150
500
135
5
3200
2500
5
3200
2500
4
3230
2500
PL1
2720
1200
1
1000
2530
1220
500
7
1430
2530

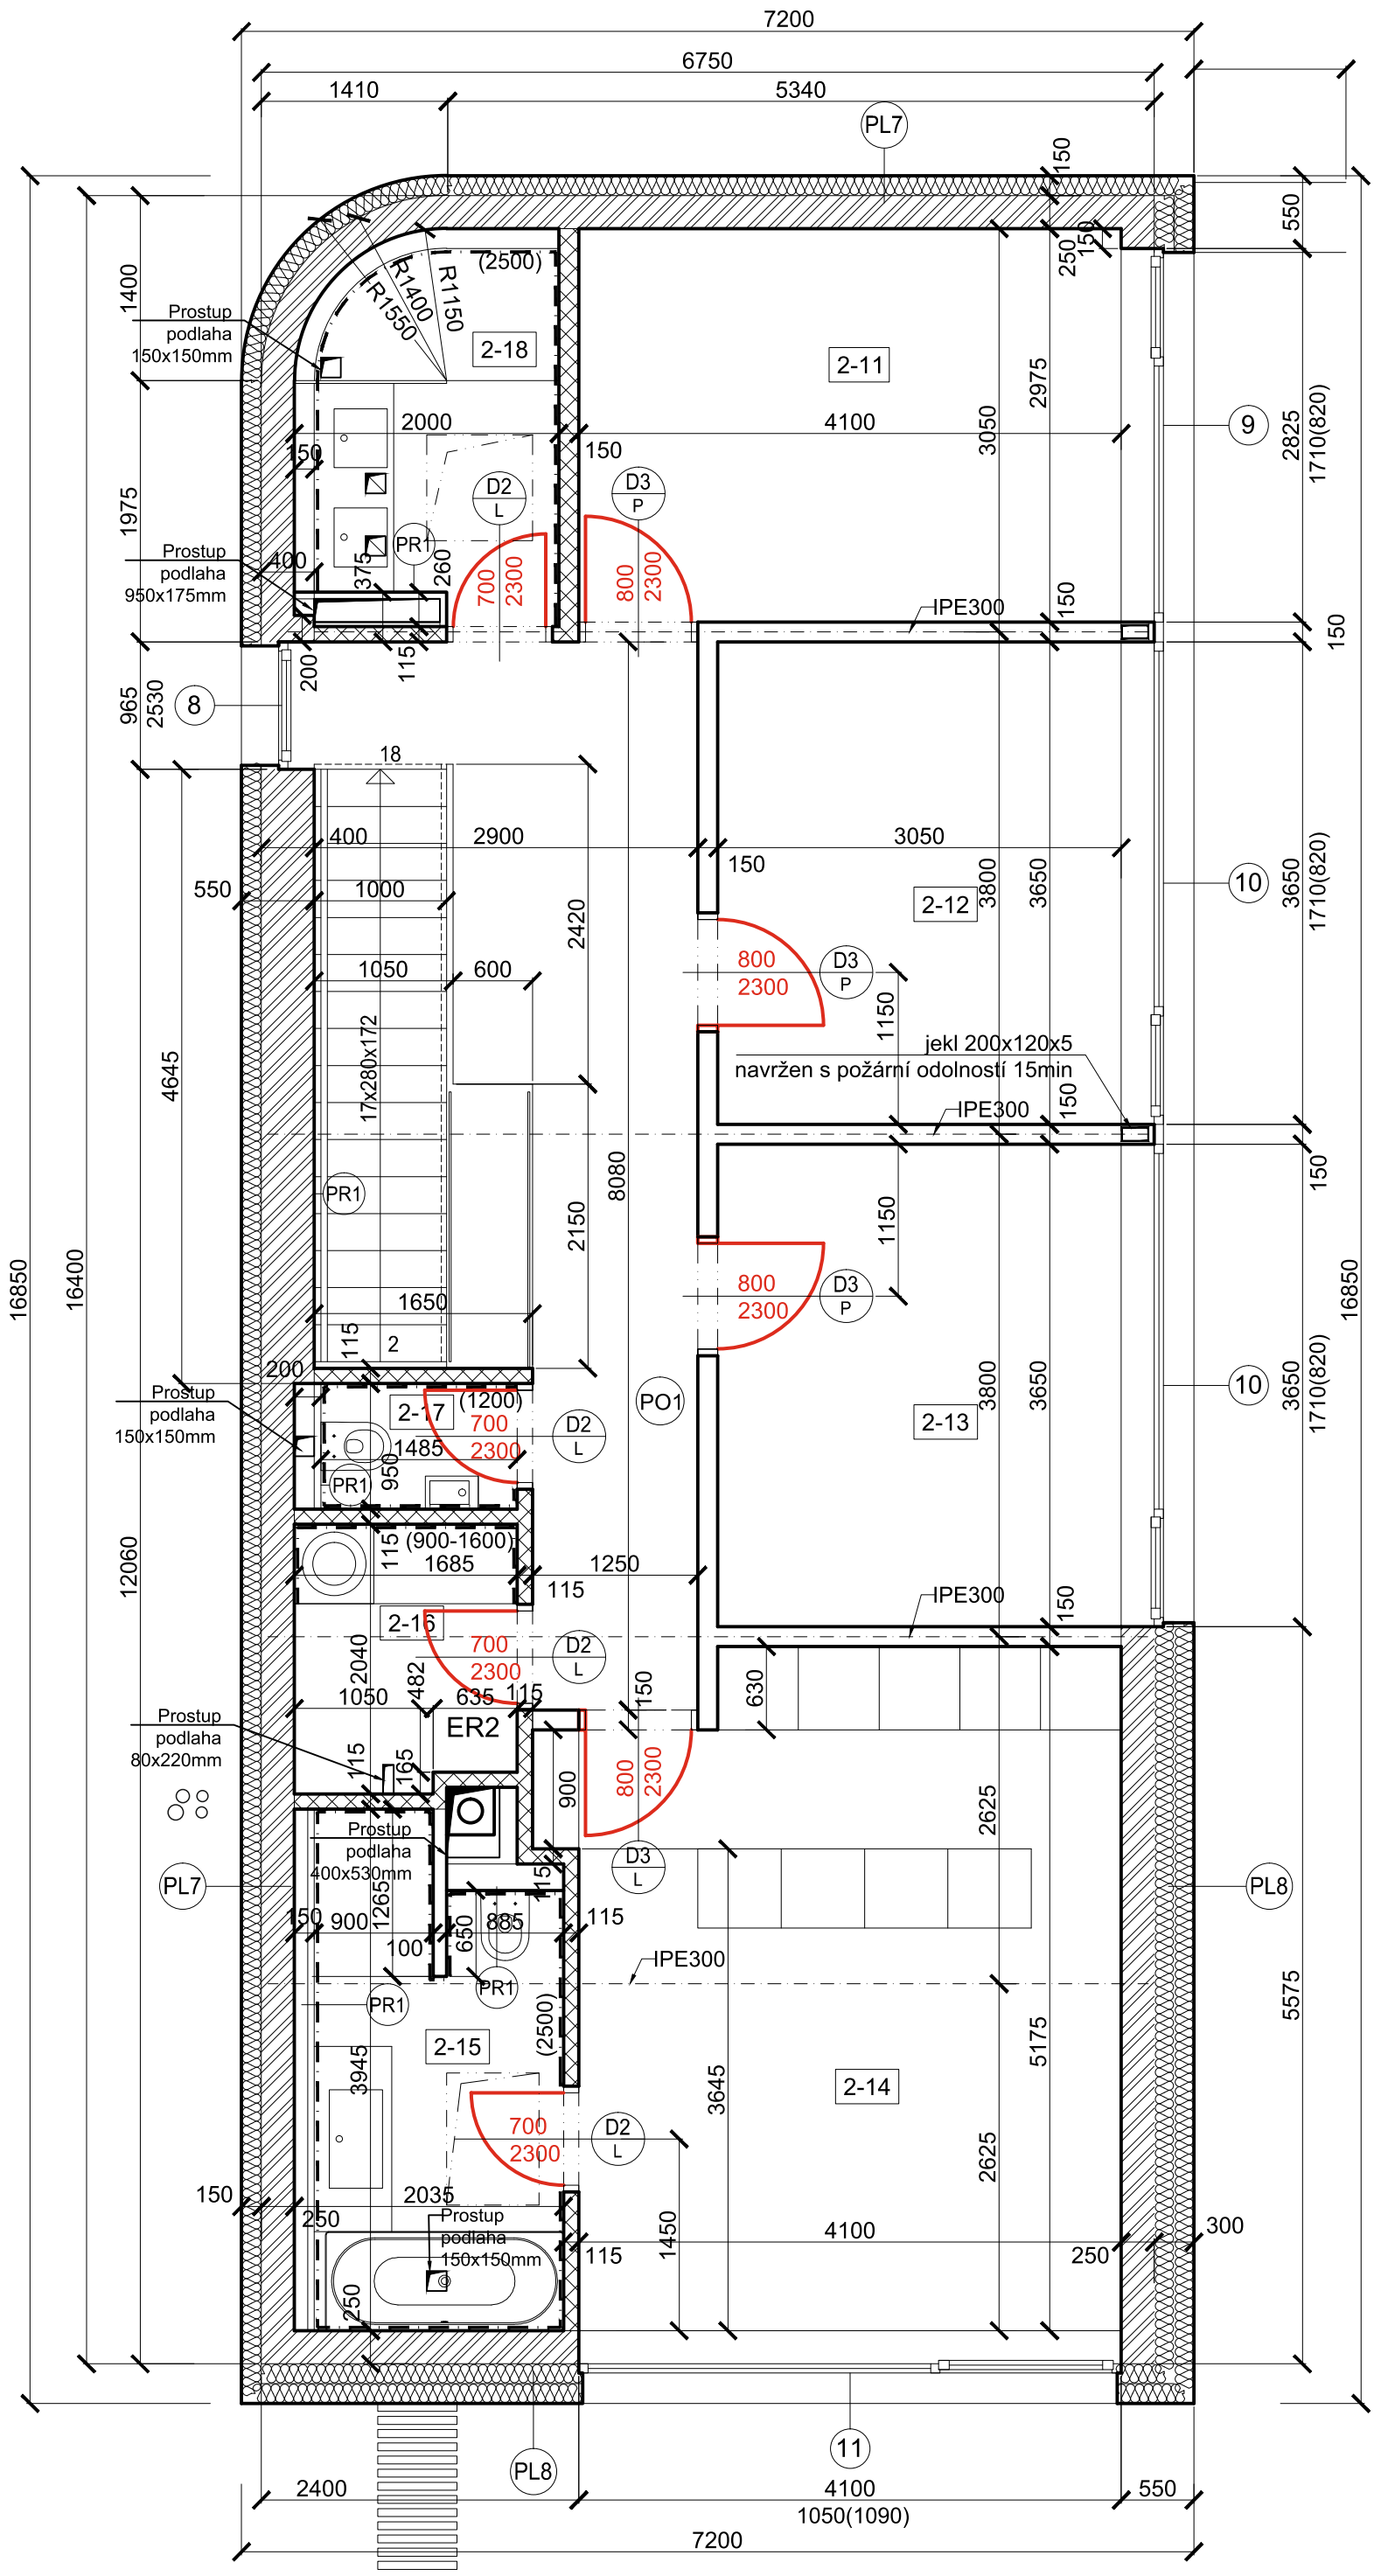
7200
6750
1410
5340
PL7
Prostup podlaha 150x150mm
Prostup podlaha 950x175mm
Prostup podlaha 150x150mm
Prostup podlaha 80x220mm
Prostup podlaha 400x530mm
Prostup podlaha 150x150mm
2-18
2-11
2-12
2-13
2-14
2-15
2-16
2-17
ER2
PR1
PO1
D2 L
D3 P
IPE300
jekl 200x120x5
navržen s požární odolností 15min
17x280x172
16850
16400
12060
4645
8080
1710(820)
5575
7200