


01

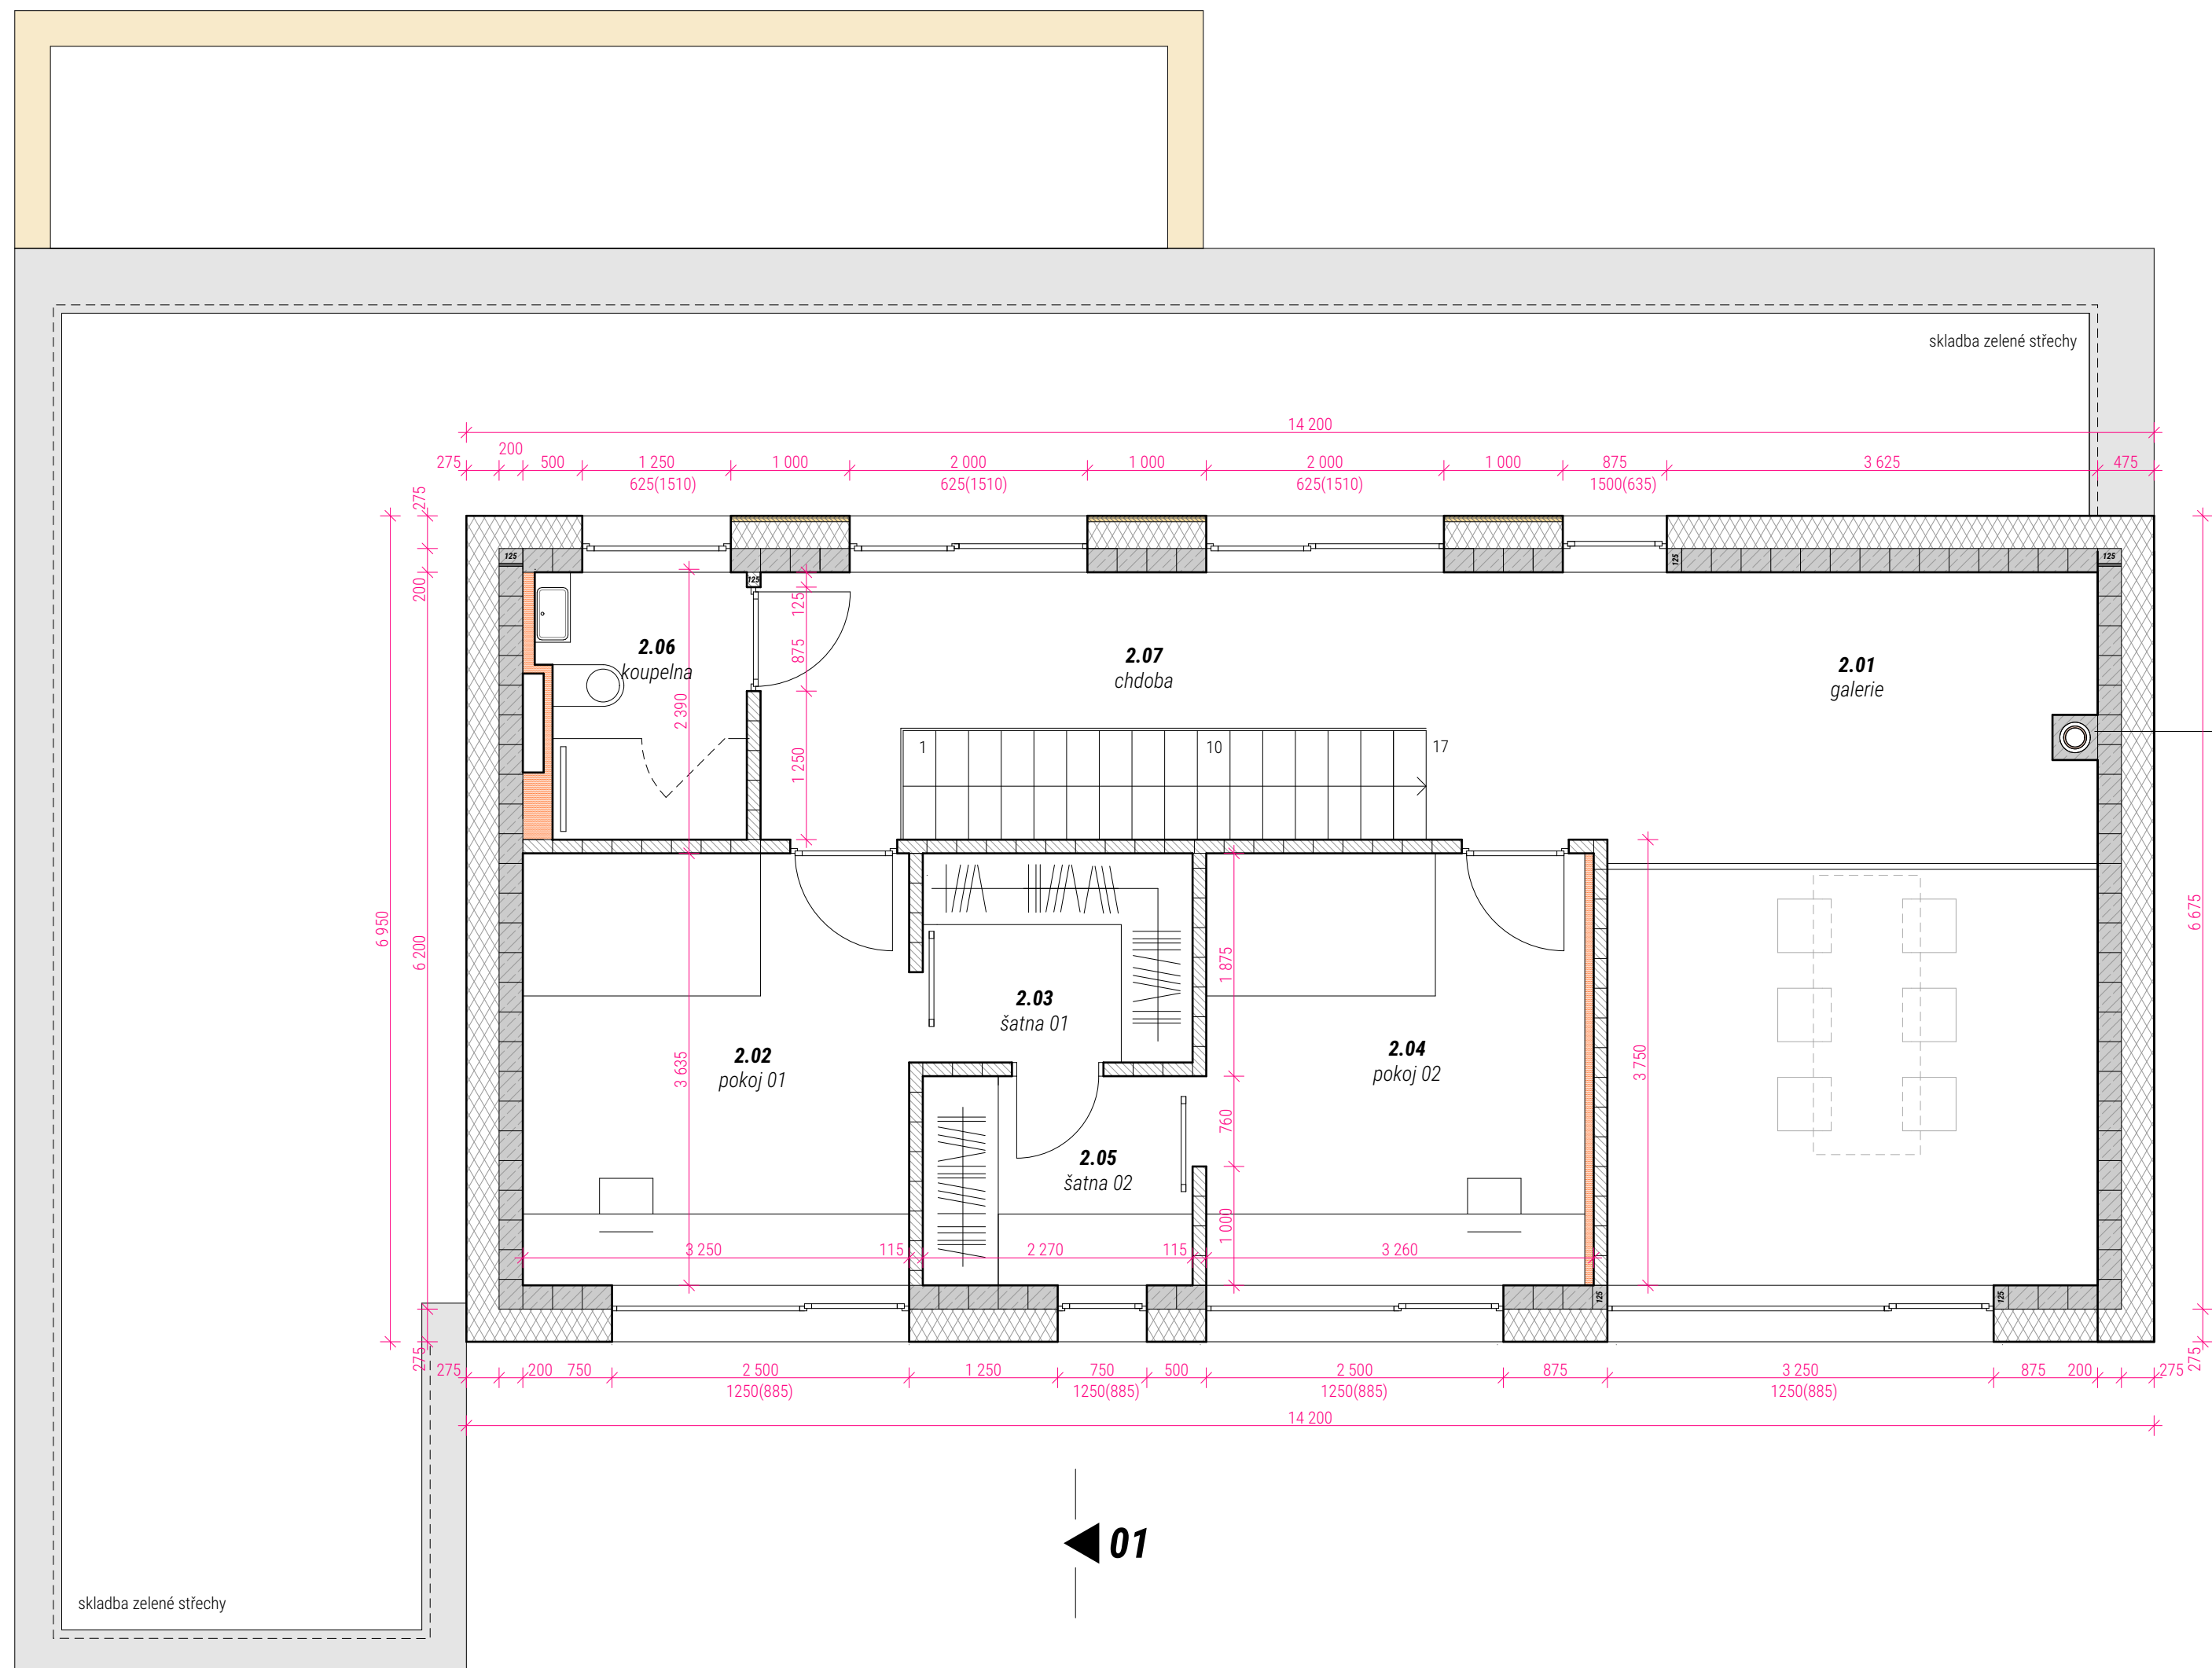

legenda materiálů | půdorys

- nosné obvodové / vnitřní zdivo VPC 200mm
- nosné obvodové zdivo VPC 175mm
- nosné vnitřní zdivo pohledové tvarovky ztraceného bednění 250mm
- nenosné vnitřní zdivo VPC 115mm
- vnitřní přízdívky pro vedení rozvodů YTONG 75 - 150mm
- tepelná izolace EPS GREYWALL 260mm
- zvuková izolace minerální vata ISOVER tl.70mm
- dřevěný obklad fasádní dřevěný obklad tl.50mm
- tepelná izolace XPS perimetr desky 50mm

legenda místností

2.01	galerie	10 m ²
2.02	pokoj 01	11.9 m ²
2.03	šatna 01	4 m ²
2.04	pokoj 02	11.6 m ²
2.05	šatna 02	4 m ²
2.06	koupelna	4 m ²
2.07	chodba	16 m ²
		57.5 m²

02

02

01

S

INVESTOR: Lukáš a Iva Trávníčkovi
Pražská 3807, Havlíčkův Brod
MÍSTO STAVBY: kat. území HAVLÍČKŮV BROD
parc. číslo 585/54

PASIVNÍ RD TRA.

STUPEŇ: OHLÁŠENÍ STAVBY DATUM: 10 | 2019
ARCHITEKTI: ONDŘEJ DIBELKA | MILAN STEJSKAL

Půdorys 2.NP

1:50

D.1.1.3

ARCHITEKTONICKÁ KANCELÁŘ



Milan Stejskal