



POHLED Z ULICE

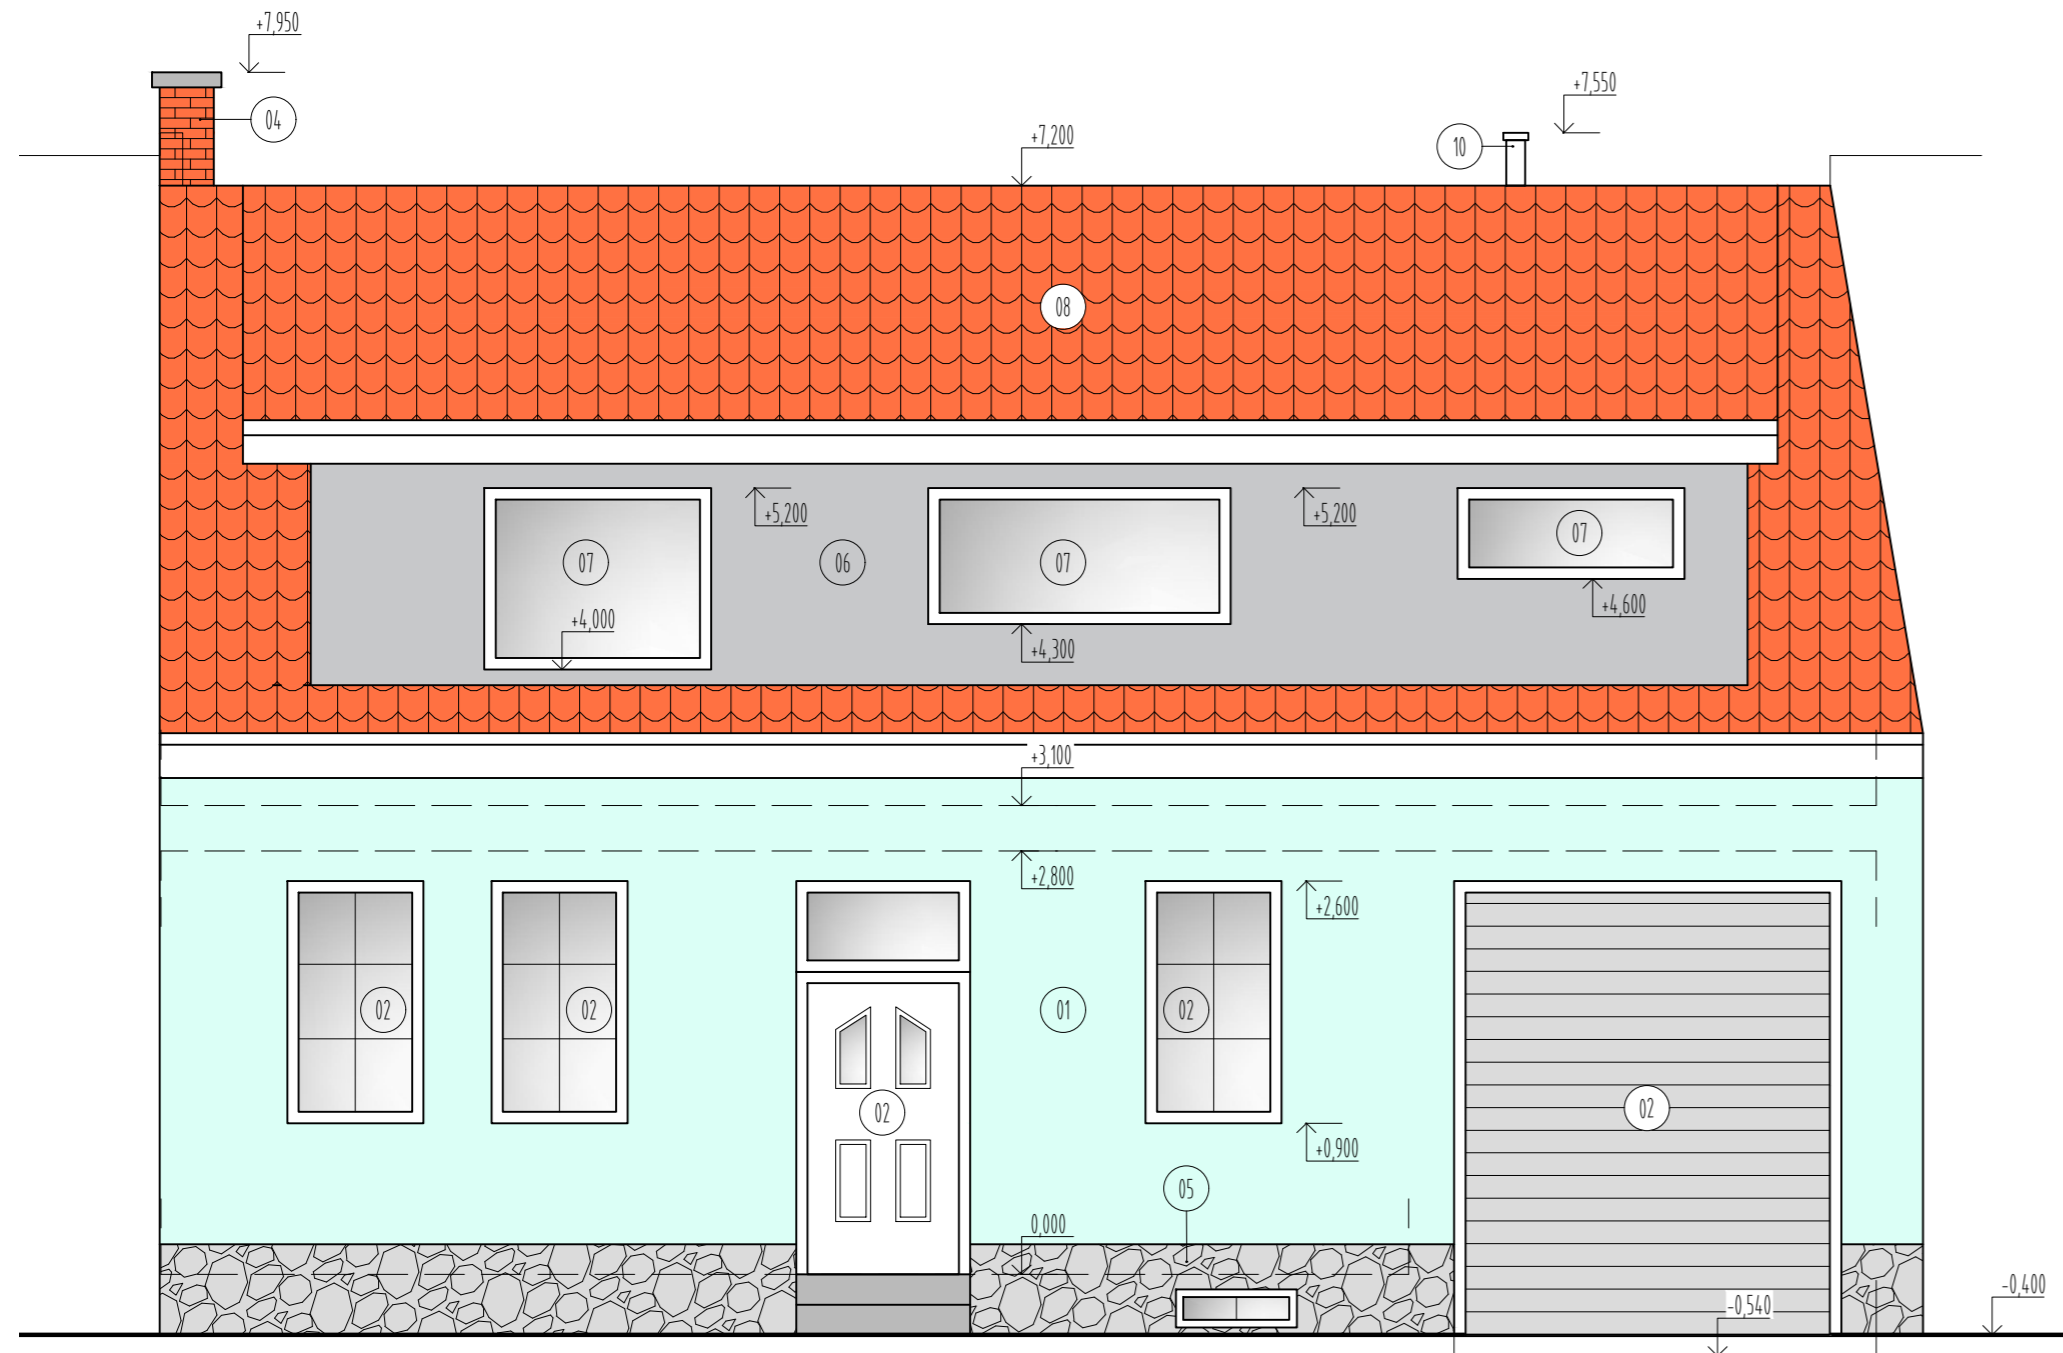

POHLED ZE DVORA

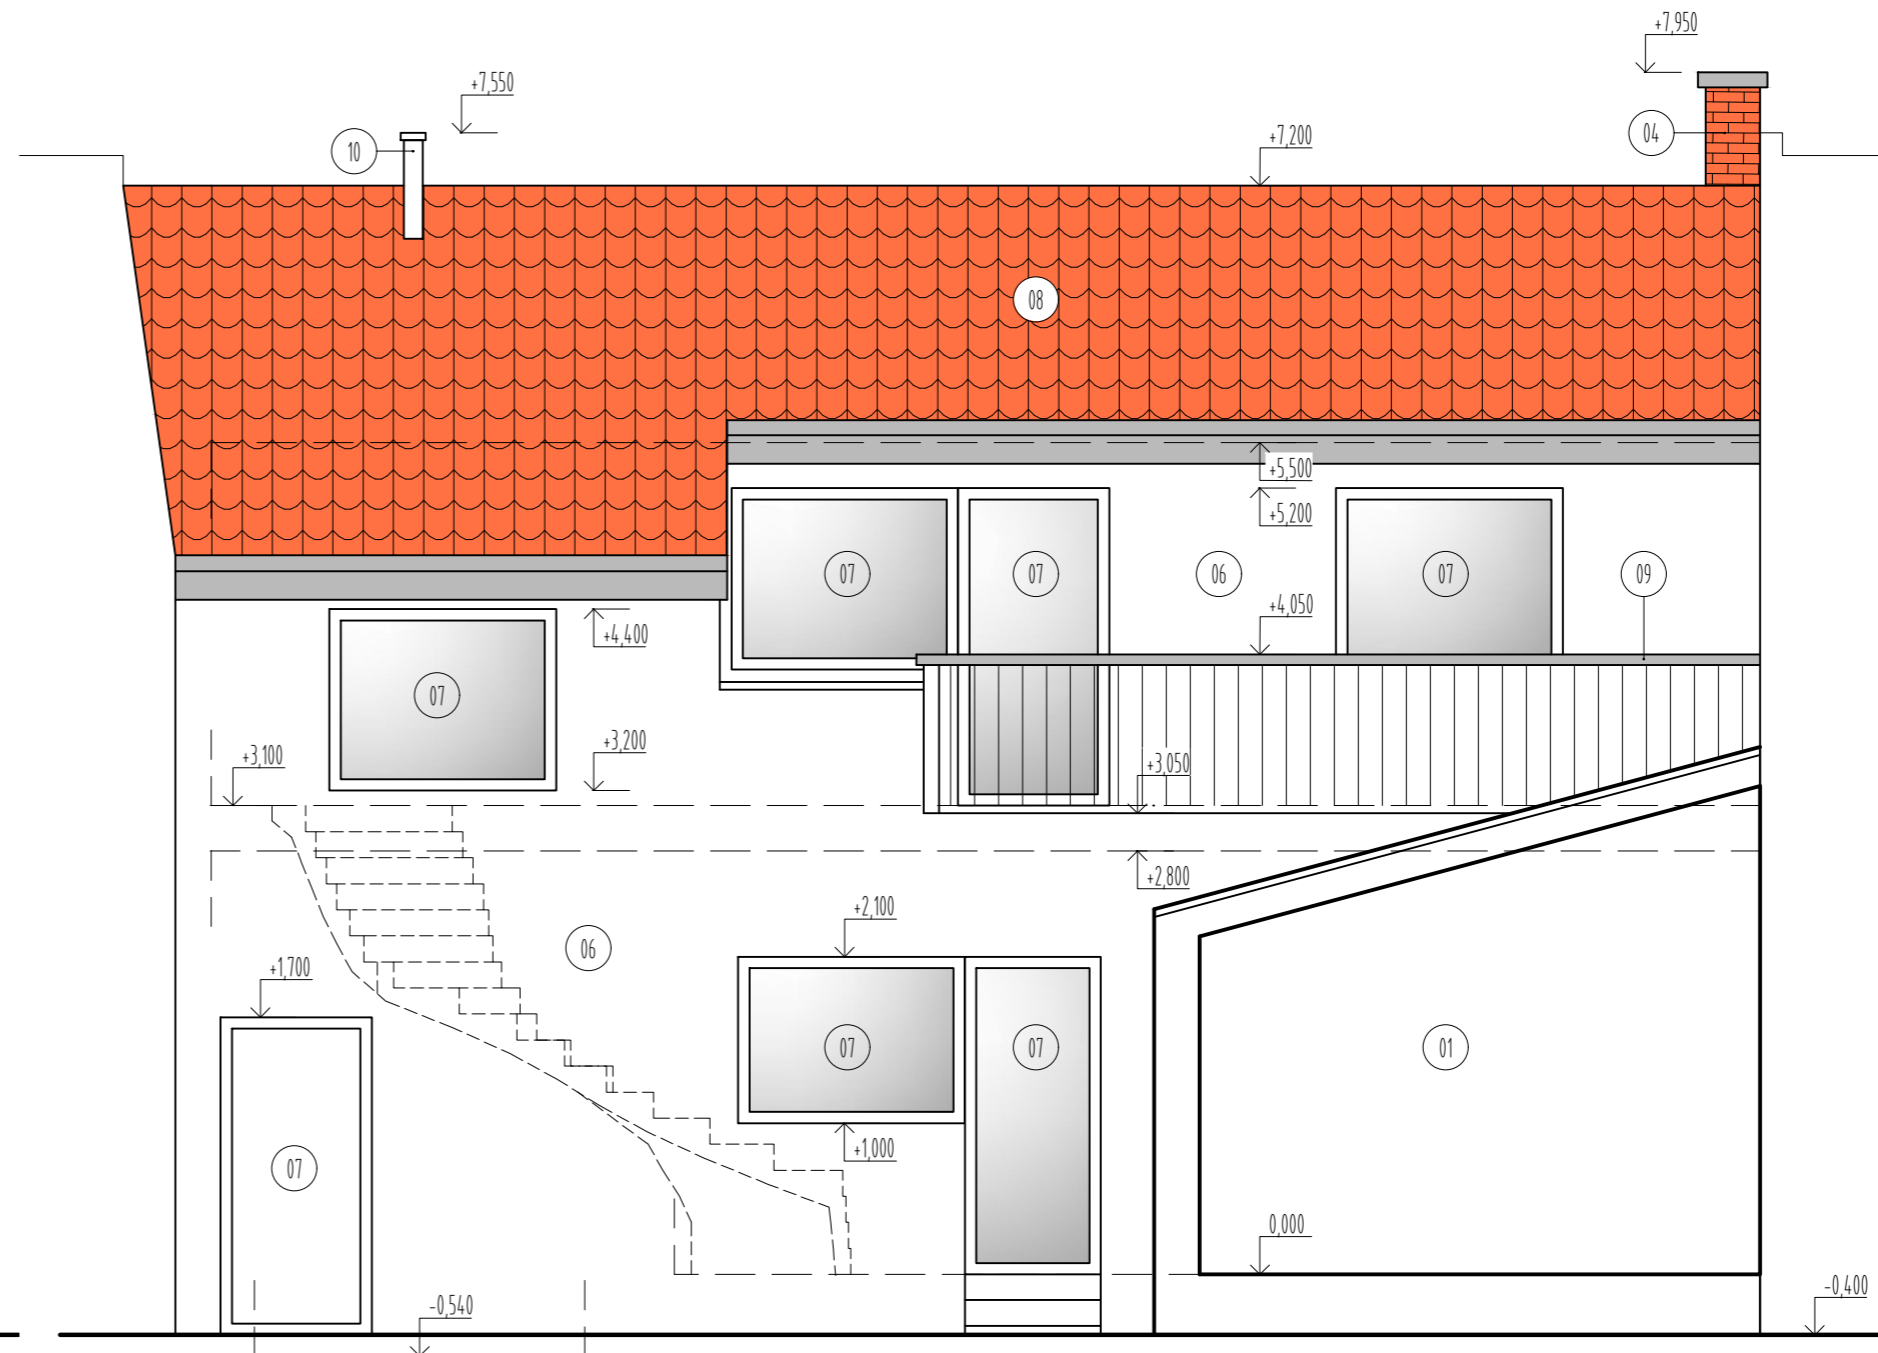

LEGENDA PLOCH

- 01 STÁVAJÍCÍ FASÁDA
- 02 STÁVAJÍCÍ VÝPLNĚ OTVORŮ
- 04 STÁVAJÍCÍ CHELNÝ KOMÍN
- 05 STÁVAJÍCÍ KAMENNÝ SOKL
- 06 NOVÁ FASÁDA
- 07 NOVÉ VÝPLNĚ OTVORŮ
- 08 NOVÁ STŘEŠNÍ KRYTINA
- 09 NOVÉ ZÁBRADLÍ
- 10 NOVÝ KOMÍN - KONDENZAČNÍ KOTEL

0,000 - PŮVODNÍ NP 0,000

NÁZEV VÝKRESU

POHLEDY - NOVÝ STAV

INVESTOR SVATAVA ŠTREITOVÁ, RIEGROVA 988/18, 664 51 ŠLAPANICE

MÍSTO STAVBY RIEGROVA 988/18, P.Č. 455, K.Ú. ŠLAPANICE U BRNA

NÁZEV STAVBY NÁSTAVBA RD P.Č.455 VE ŠLAPANICÍCH

STUPĚŇ DOS

DATUM 12/2020

ČÍSLO PROJEKTU IP2001

MĚŘÍTKO 1:50

FORMÁT 3 x A4

TATO DOKUMENTACE NENAHAZUJE PROJEKT DPS A RDS

NÁZEV VÝKRESU

**ip projects**  
Ing. Tereza Pravidková  
Pavilkova 4/8, 664 44 Ořechov  
E-mail: pravidkova@ipprogress.cz

VYPRACOVAL Ing. Tereza Pravidková

AUTOR Ing. Petr Pravidk

AUTORIZOVANÝ ARCHTEKT Ing. Arch. Radovan Chehábí

ČÁST D.1.1 - ARCHITEKTONICKO-STAVEBNÍ ŘEŠENÍ

ORIENTACE

ČÍSLO PÁŘE

ČÍSLO VÝKRESU

D.1.1.08