



DETAIL PŘIPOJENÍ KOMBINOVANÉ AKU NÁDRŽE:

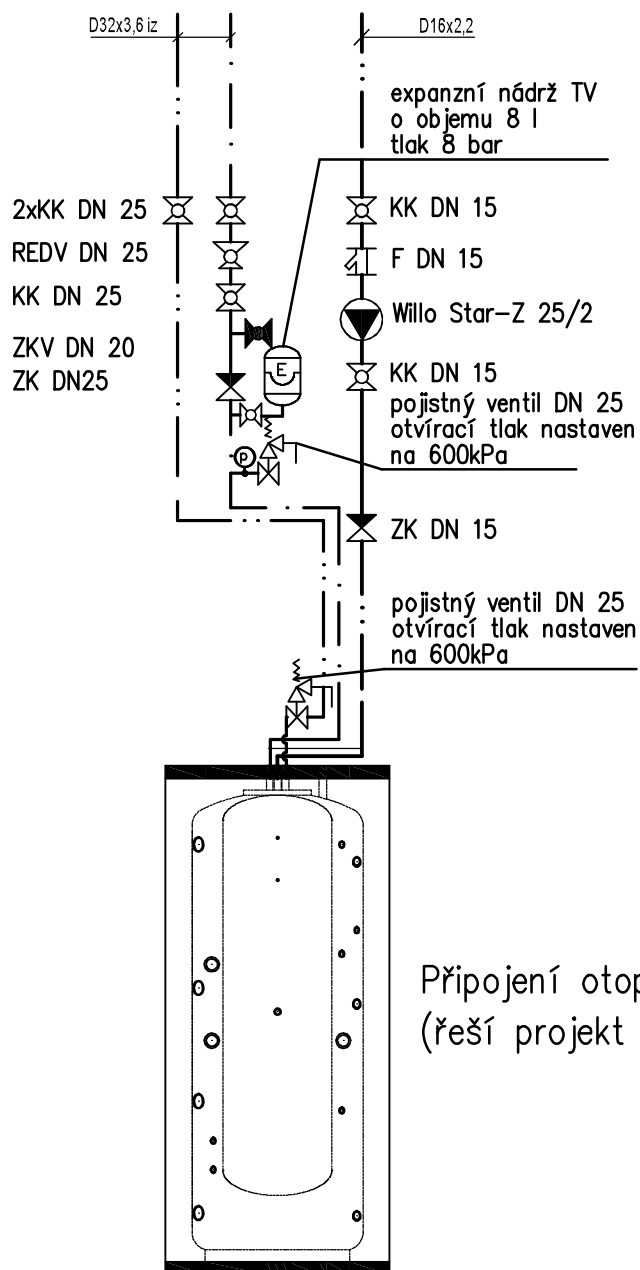

Připojení otopné soustavy
(řeší projekt UT)

Stavba: Novostavba RD parc. č. 795/7, 273 26, Olovnice		 <small>www.tzbplan.cz musil@tzbplan.cz</small>	
Investor: Jan Švarc a Aneta Třešková Pod Drinopolem 18/5, Břevnov, 16900 Praha 6		Paré:	
Zodp. projektant: Ing. Roman Musil	Vypracoval: Ing. Roman Musil		
Kontroloval: Ing. Roman Musil	HIP: Ing. Roman Musil		
Stupeň: Projekt DPS	Profese: ZTI	Datum: 10/2019	
Obsah: DETAIL PŘIPOJENÍ ZÁSOBNÍKU TV - VODOVOD		Měřítko: 1:50	Č. výkresu: 04