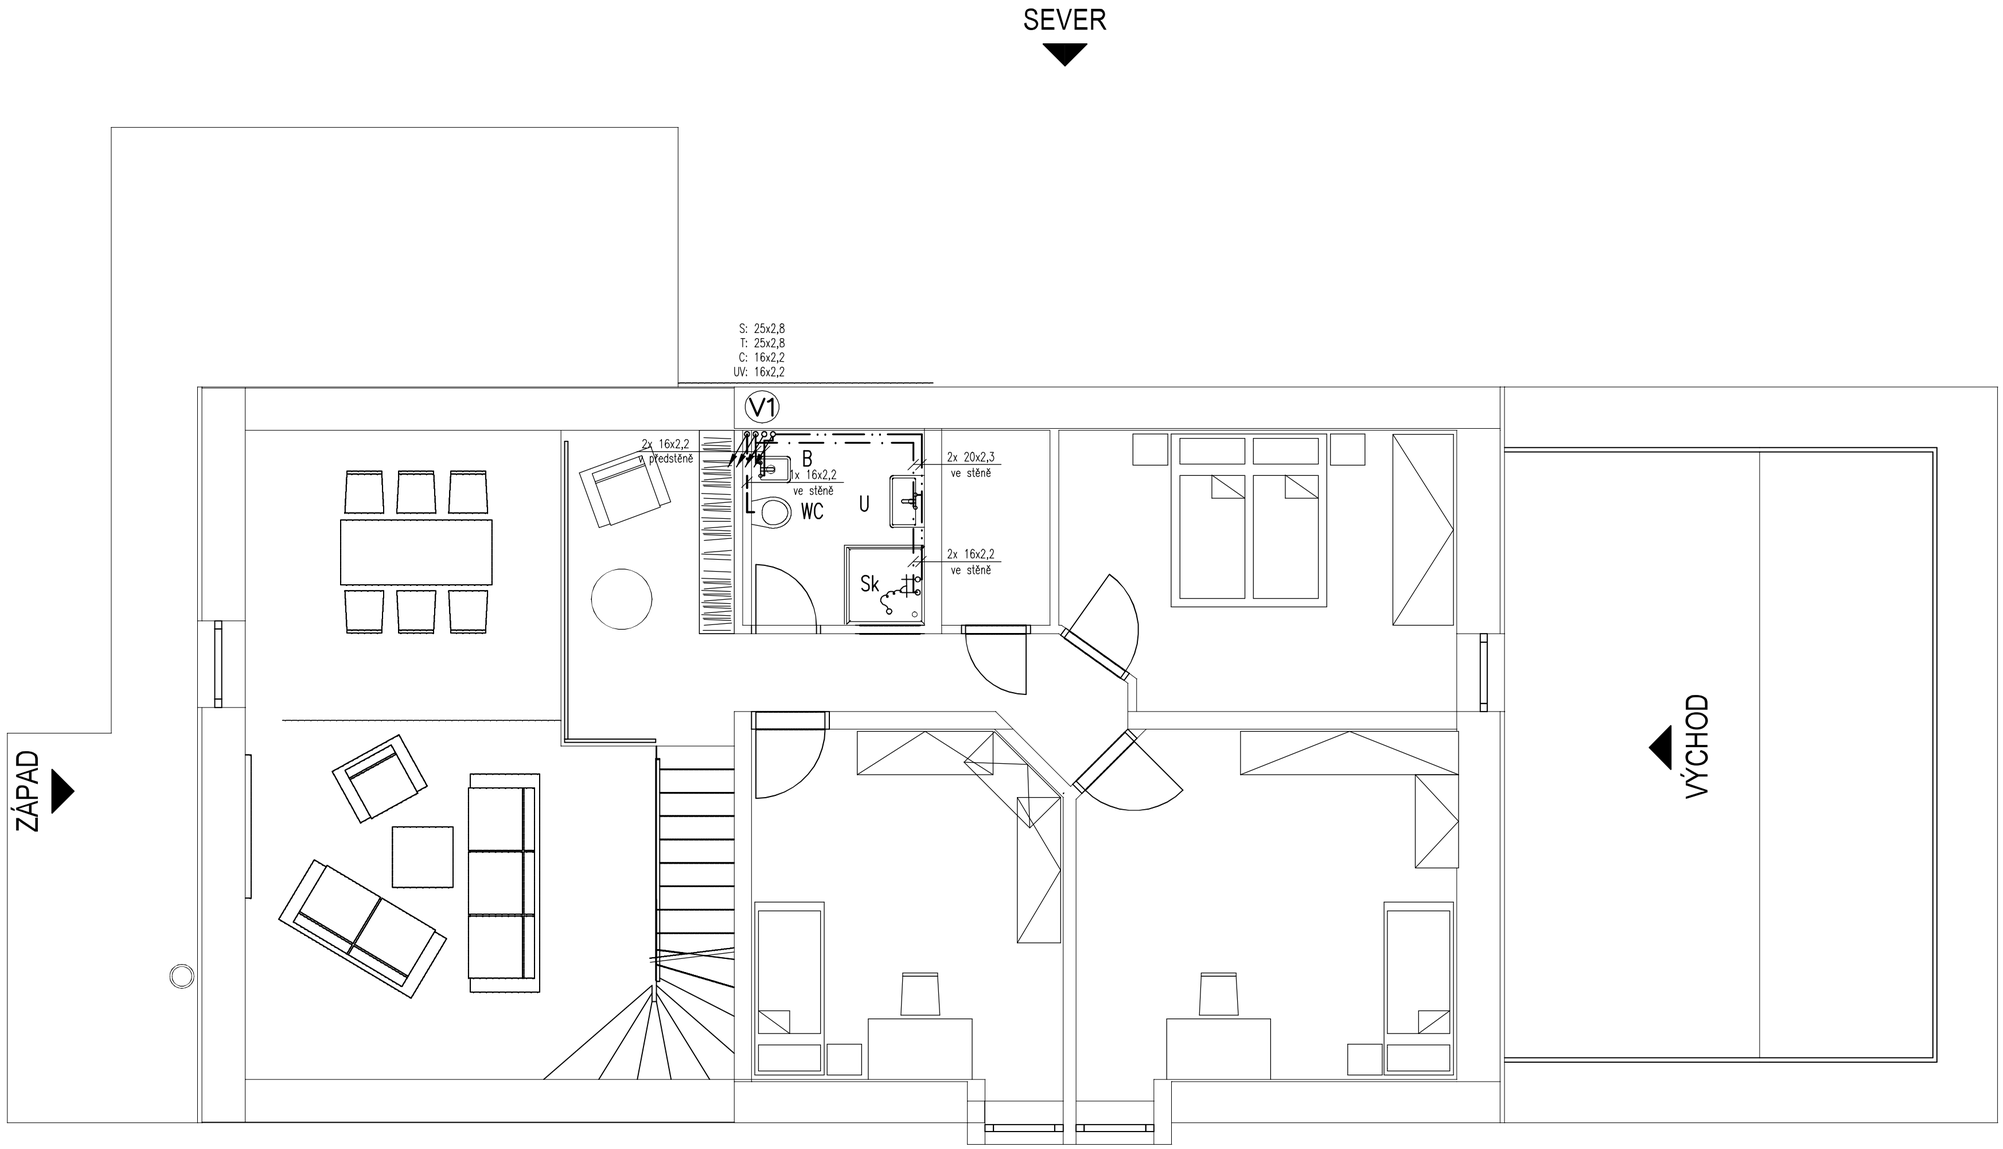

LEGENDA MATERIÁLŮ ROZVODŮ :

STUDENÁ VODA
POTRUBÍ PE

STUDENÁ VODA
POTRUBÍ EKOPLASTIK PPR, PN16

TEPLÁ UŽITKOVÁ VODA
POTRUBÍ EKOPLASTIK PPR, PN20

CIRKULACE TUV
POTRUBÍ EKOPLASTIK PPR, PN20

VÝTLAČNÉ POTRUBÍ Z AKUMULAČNÍ NÁDRŽE
IPE SDR11

DOPLŇOVACÍ POTRUBÍ DO AKUMULAČNÍ NÁDRŽE
IPE SDR11

VEŠKERÉ ROZVODY BUDOU IZOLOVÁNY TEPELNOU IZOLACÍ
DLE VYHLÁŠKY 193/2007SB.

Stavba: Novostavba RD parc. č. 795/7, 273 26, Olovnice			TZBplan www.tzbplan.cz musil@tzbplan.cz
Investor: Jan Švarc a Aneta Třešková Pod Drinopolem 18/5, Břevnov, 16900 Praha 6			Paré:
Zodp. projektant: Ing. Roman Musil	Vypracoval: Ing. Roman Musil		
Kontroloval: Ing. Roman Musil	HIP: Ing. Roman Musil		
Stupeň: Projekt DPS	Profese: ZTI	Datum: 10/2019	
Obsah: PŮDORYS 1.NP - VODOVOD		Měřítko: 1:50	Č. výkresu: 03