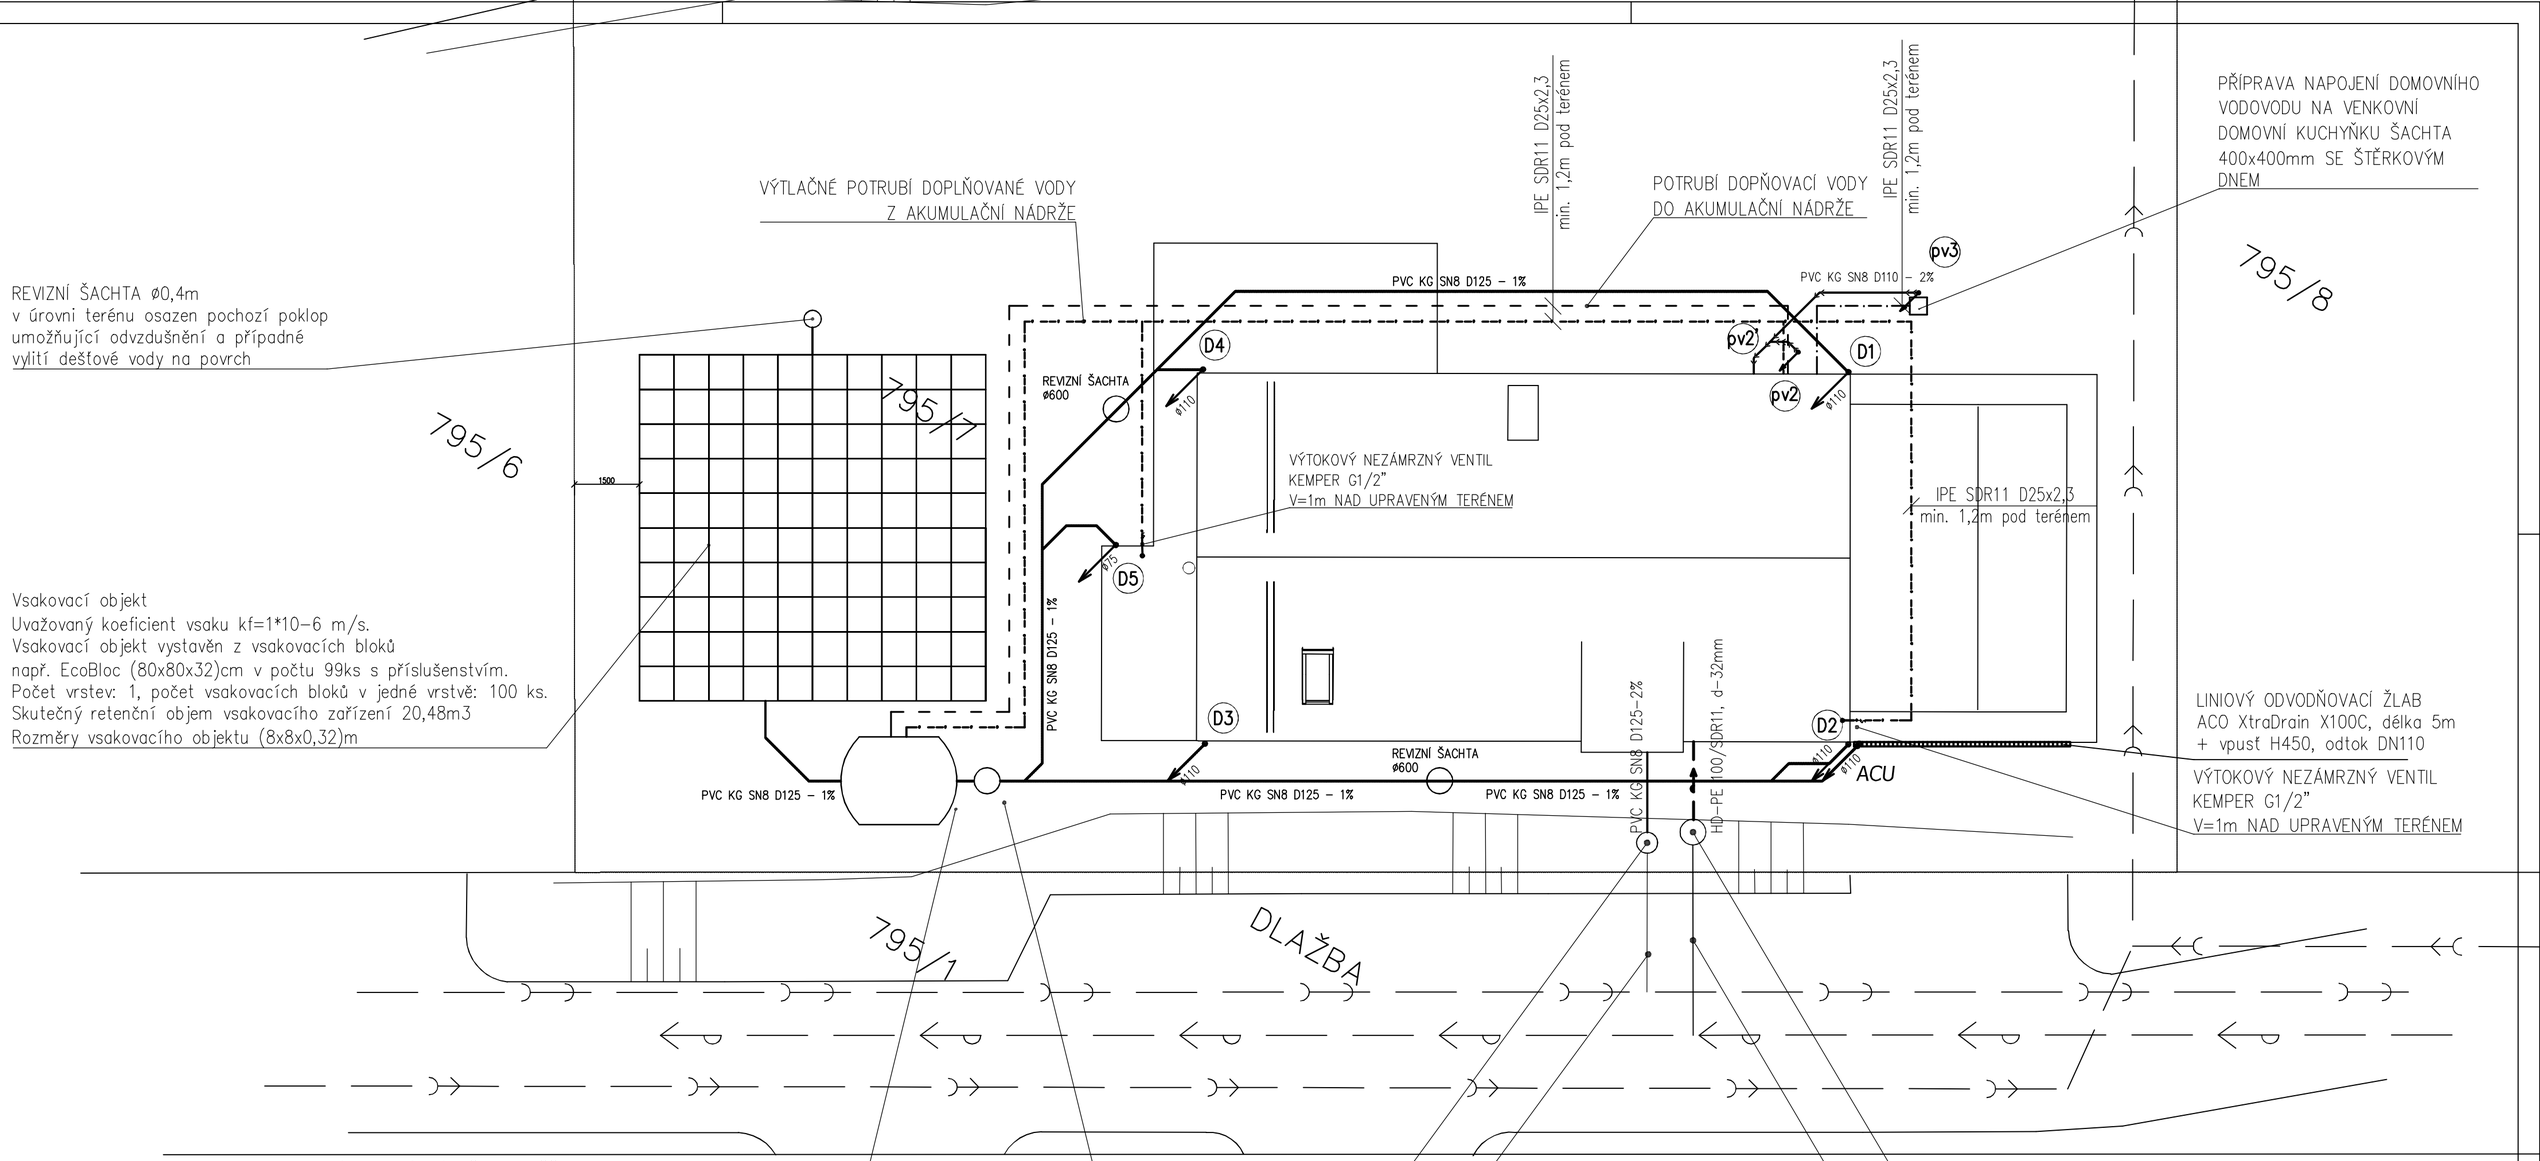

L E G E N D A :

- DEŠŤOVÁ KANALIZACE – VNĚJŠÍ
  mat. PVC KG SN8
- SPLAŠKOVÁ KANALIZACE – V ZEMI
  mat. PVC KG SN8
- PITNÁ VODA DO AKUMULAČNÍ NÁDRŽE IPE SDR11 D25x2,3
- DEŠŤOVÁ VODA Z AKUMULAČNÍ NÁDRŽE IPE SDR11 D25x2,3

Stavba: Novostavba RD parc. č. 795/7, 273 26, Olovnice			TZB plan www.tzbplan.cz musil@tzbplan.cz
Investor: Jan Švarc a Aneta Třešková, Pod Drinopolem 18/5, Břevnov, 16900 Praha 6			Paré:
Zodp. projektant: Ing. Roman Musil	Vypracoval: Ing. Roman Musil		
Kontroloval: Ing. Roman Musil	HIP: Ing. Roman Musil		
Stupeň: Projekt DPS	Profese: ZTI	Datum: 10/2019	
Obsah: SITUACE		Měřítko: 1:100	Č. výkresu: 01