PŮDORYS PŘÍZEMÍ

MĚŘÍTKO: 1:50

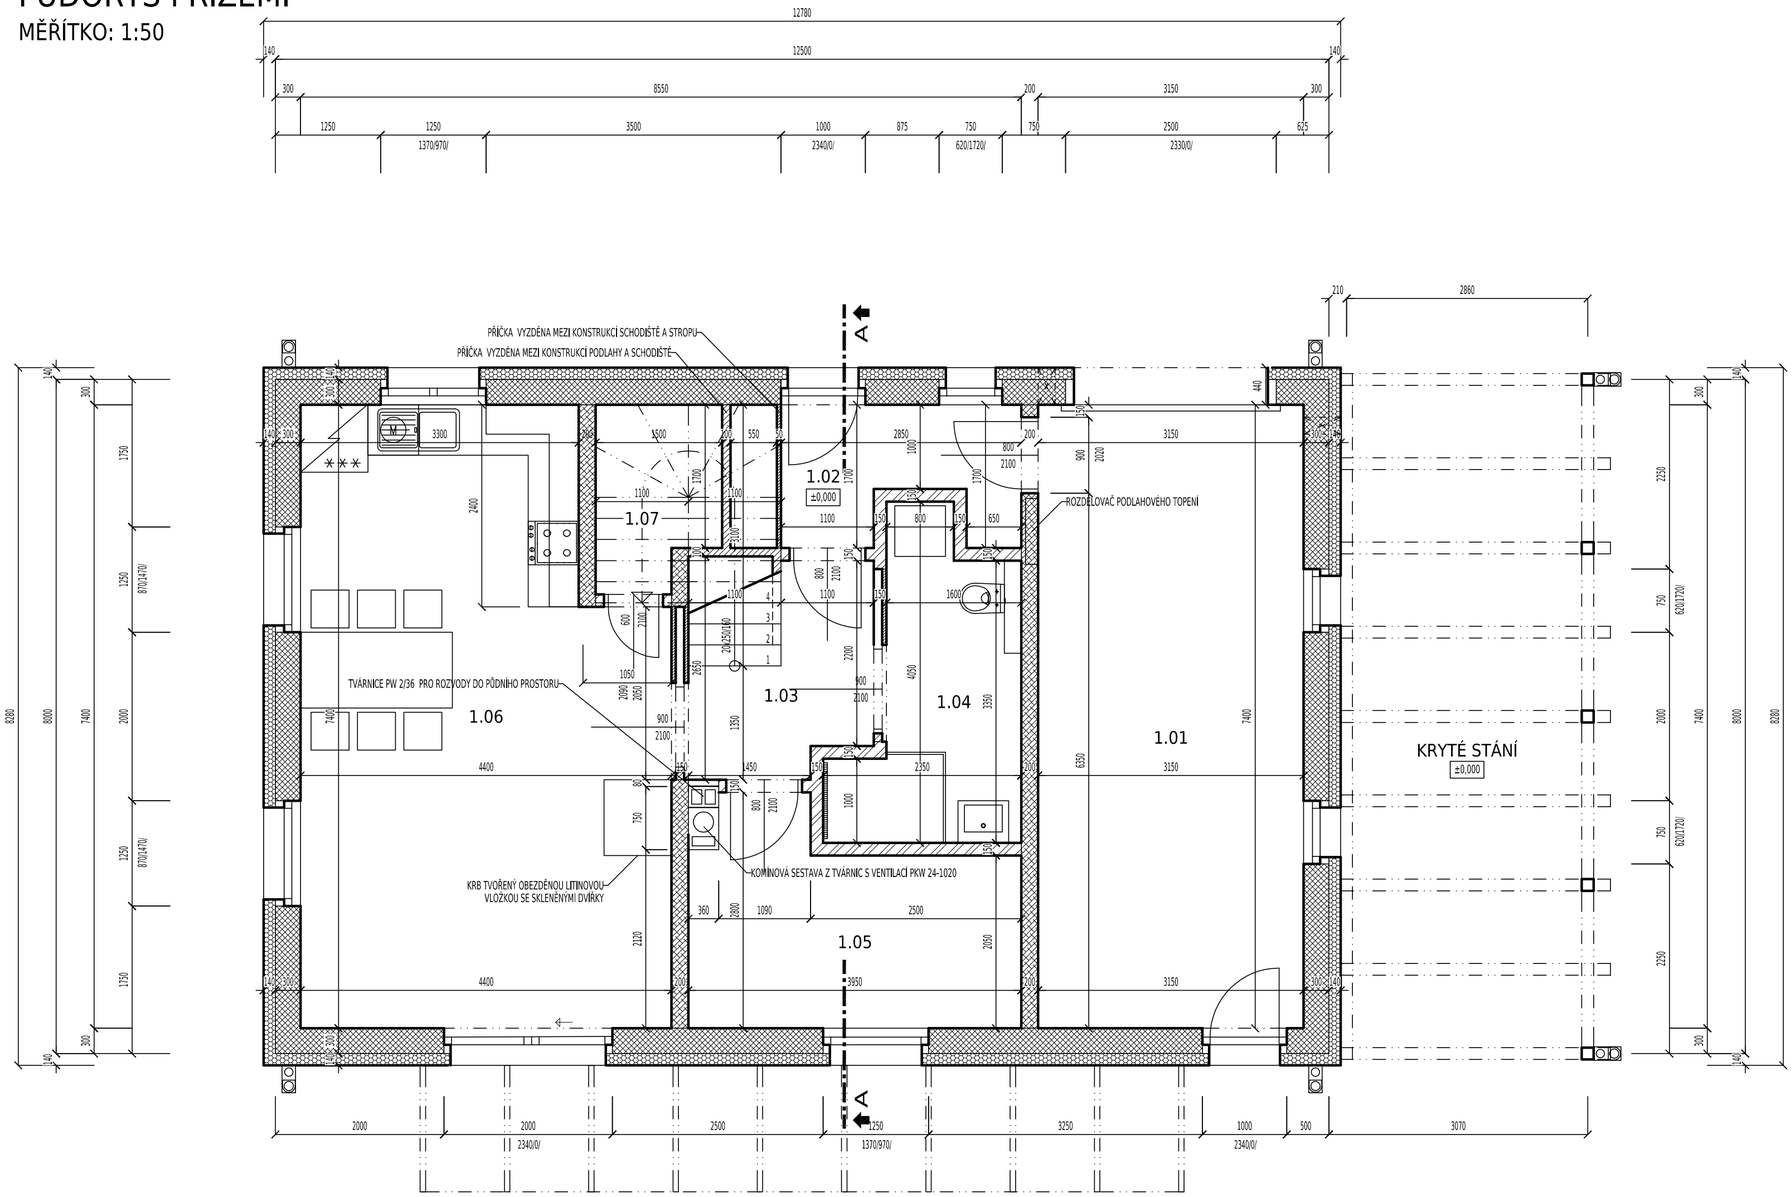

LEGENDA MÍSTNOSTÍ:

ZNAČKA	NÁZEV MÍSTNOSTI	/m²/	ÚPRAVA PODLAHY	ÚPRAVA STĚN	ÚPRAVA STROPU	POZNÁMKA
1.01	GARÁŽ S TECHNOLOGIÍ	23,31	KERAMICKÁ DLAŽBA	STROJNÍ OMÍTKA	STROJNÍ OMÍTKA	
1.02	ZÁDVEŘÍ	4,07	KERAMICKÁ DLAŽBA	STROJNÍ OMÍTKA	SÁDROKARTON RB	
1.03	HALA SE SCHODIŠTĚM	4,05	KERAMICKÁ DLAŽBA	STROJNÍ OMÍTKA	SÁDROKARTON RB	
1.04	KOUPELNA S TOALETOU	6,49	KERAMICKÁ DLAŽBA	KERAMICKÝ OBKLAD	SÁDROKARTON RBI	
1.05	POKOJ	9,00	KERAMICKÁ DLAŽBA	STROJNÍ OMÍTKA	SÁDROKARTON RB	
1.06	OBÝVACÍ POKOJ S KUCHYŇSKÝM KOUTEM	30,01	KERAMICKÁ DLAŽBA	STROJNÍ OMÍTKA	SÁDROKARTON RB	
1.07	SPÍŽ	3,04	KERAMICKÁ DLAŽBA	STROJNÍ OMÍTKA	SÁDROKARTON RBI	

LEGENDA MATERIÁLŮ:

- OBVODOVÉ ZDIVO Z CIHLENÝCH BLOKŮ Porotherm 30 Profi Dryfix
- VNITŘNÍ NOSNÉ ZDIVO Z CIHLENÝCH BLOKŮ Porotherm 19 AKU
- VNITŘNÍ PŘÍČKOVÉ ZDIVO Z CIHLENÝCH BLOKŮ Porotherm 14
- VNITŘNÍ PŘÍČKOVÉ ZDIVO Z PŘESNÝCH TVÁRNIC YTONG 100
- VNITŘNÍ PŘÍČKOVÉ ZDIVO Z PŘESNÝCH TVÁRNIC YTONG 50
- ZATEPLOVACÍ SYSTÉM ETICS S TEPELNOU IZOLACÍ Z PĚNOVÉHO POLYSTYRENU EPS 70 ŠÍŘKY 140 MM

±0,000=373,00 m n. m. Bpv

ZDENĚK REHBERGER, HOSTÍN U VOJKOVIC 57, 277 44, HOSTÍN U VOJKOVIC, +420608169323, zdenek.rehberger@volny.cz

VYPRACOVAL	ZODPOVĚDNÝ PROJEKTANT
Zdeněk Rehberger	Jakub Vojan, ČKAIT-0009984

INVESTOR STAVBY: Radek Friedrich, Písečná 1161, 757 01, Valašské Meziříčí
Blanka Řeřovská, Nad Stadionem 336, 267 01, Králův Dvůr

LOKALITA STAVBY: katastrální území Mezouň 693863, parcelní číslo 107/10

STAVBA RODINNÉHO DOMU V OBCI MEZOUŇ

D.1.1. ARCHITEKTONICKO-STAVEBNÍ ŘEŠENÍ

PŮDORYS PŘÍZEMÍ

DATUM	04/2018
FORMÁT	3xA4
DOKUMENTACE	DSP
MĚŘÍTKO 1:50	OZNAČENÍ D.1.1.b.-02