


ŘEZ PŘÍČNÝ A-A' - NAVRHOVANÝ STAV

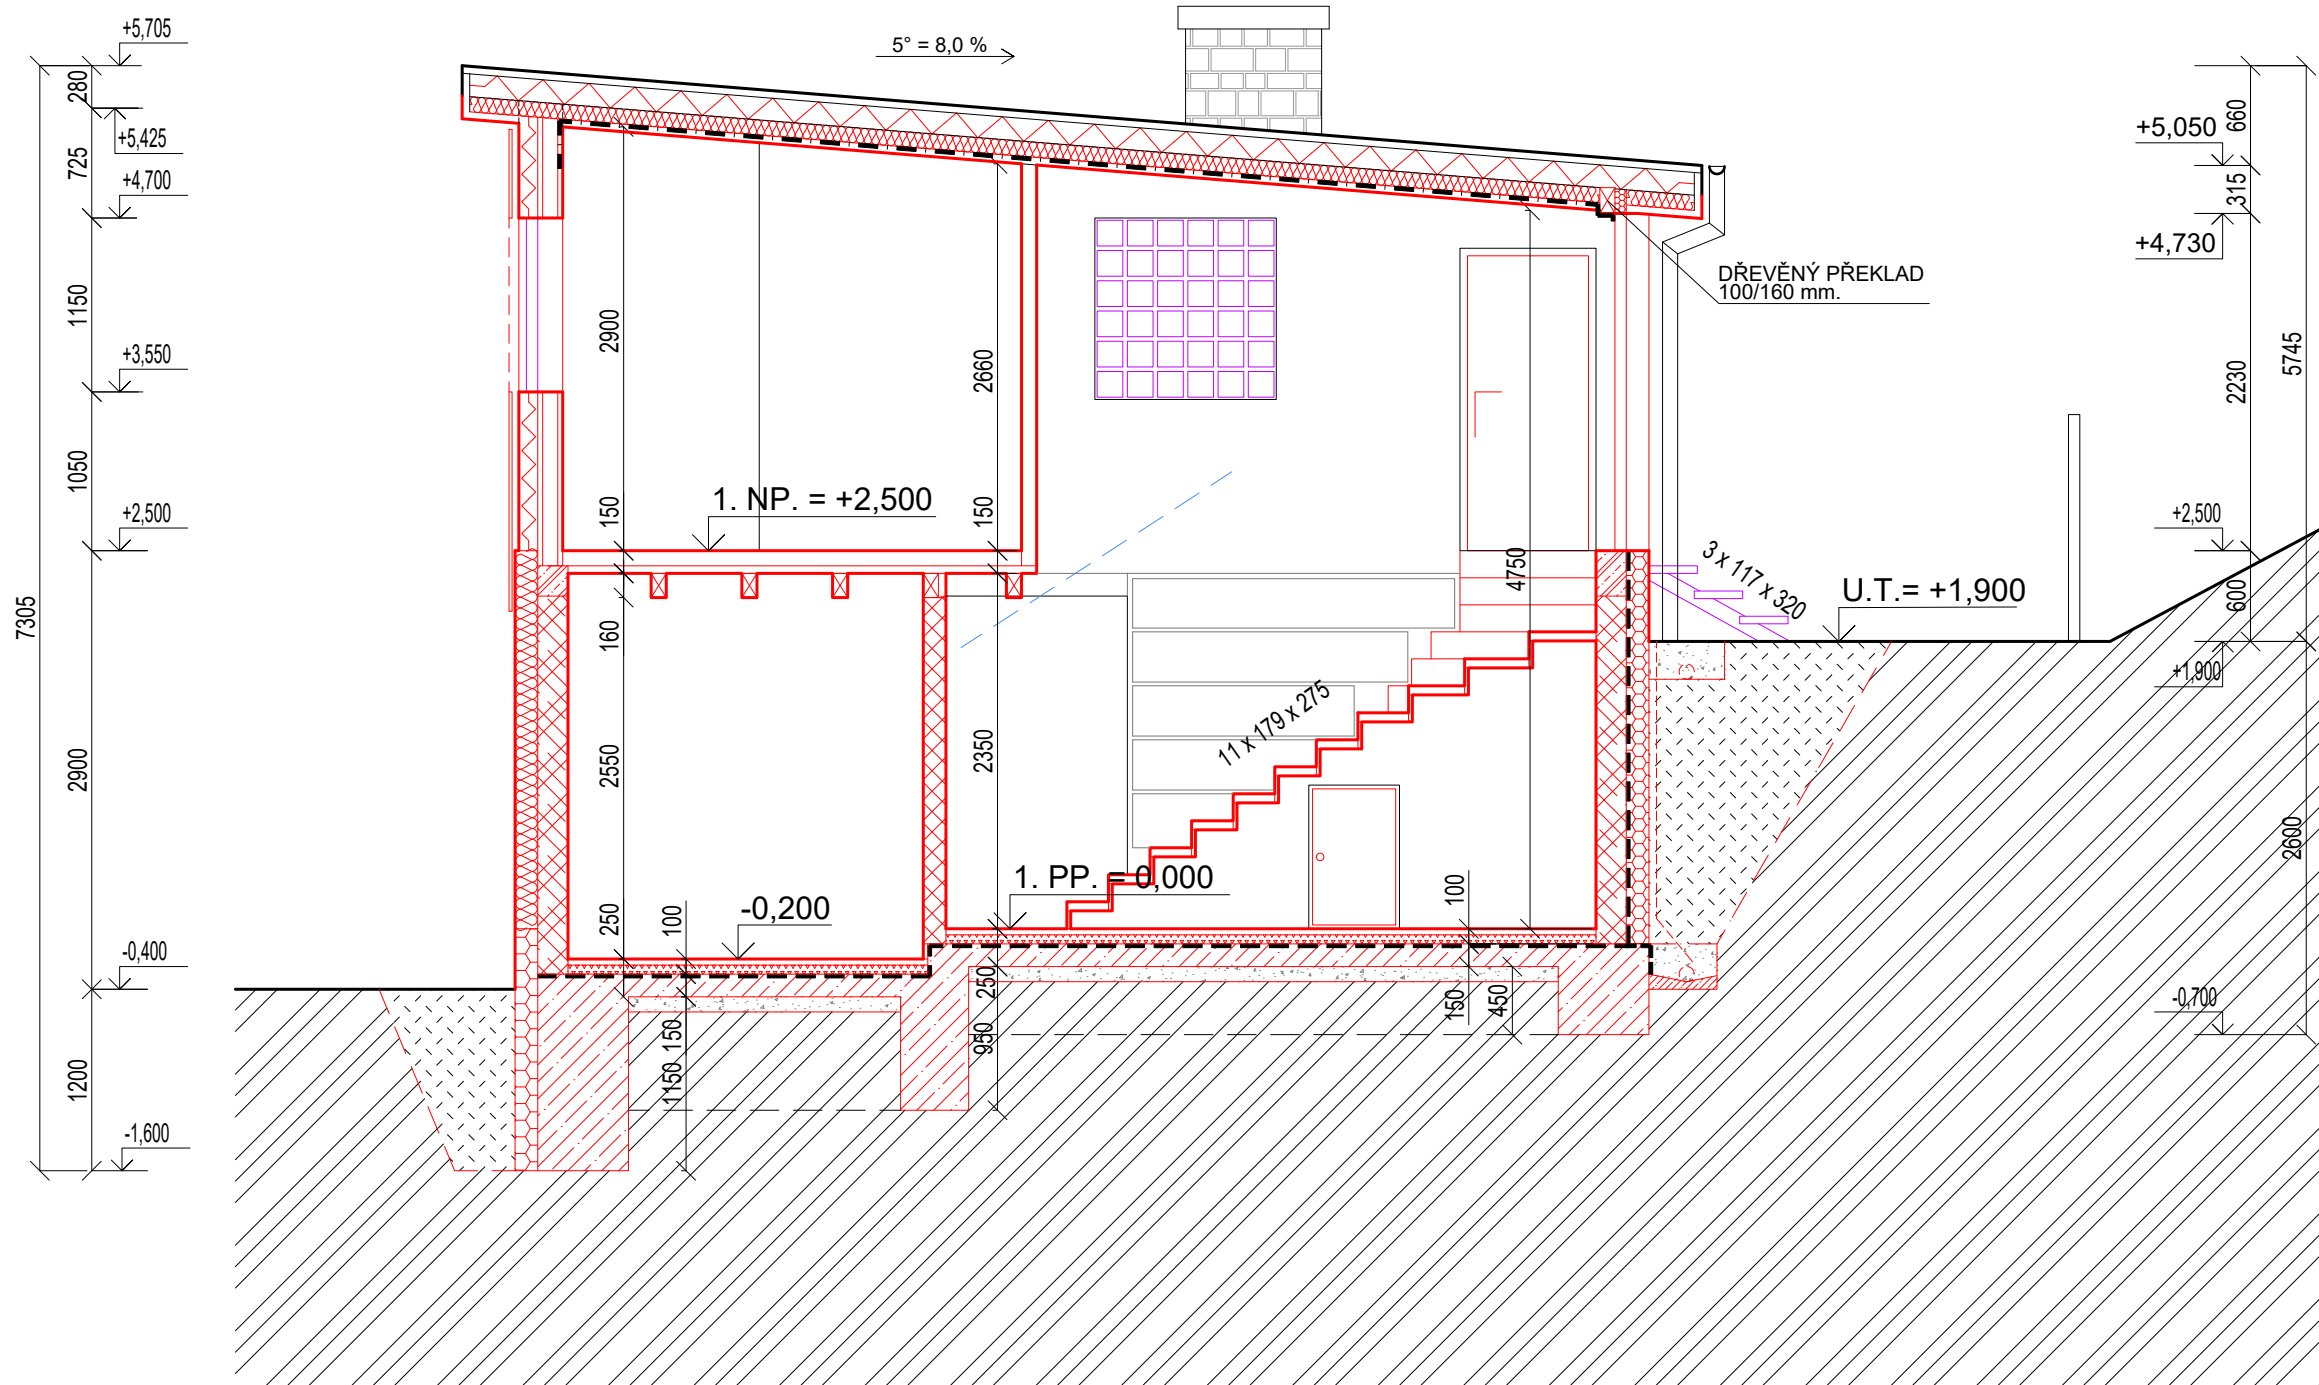

LEGENDA HMOT

	Stávající konstrukce		Navrhované konstrukce
	Zdivo z betonových bednicích tvárníc 500 x 250 x 200 mm, 2 vrstvy vodorovné i svislé výztuže S235, beton C20/25		Znovuvyužívané konstrukce
	Stěna dřevostavby, sloupky 50/100 mm á 0,625 m výplň minerální tepelnou izolací oboustranné opláštění OSB tl 25 mm		Zdivo z betonových bednicích tvárníc
	Zdivo pískovce z cihel plných znovuvyužitých, tl. 150 mm		Tepelná izolace: fasádní EPS 70 F, tl. 150 mm
	Příčka s dřevěnou konstrukcí oboustranné opláštění OSB tl. 15 mm		Tepelná izolace: minerální vata, desková, tl. 120 mm
			Tepelná izolace: EPS perimetrický, tl. dle skladby konstrukcí
			Prostý beton lity
			Hydroizolace - viz skladby konstrukcí
			Parozábrany - viz skladby konstrukcí

POZNÁMKY

- DOKUMENTACE PRO STAVEBNÍ ŘÍZENÍ NENÍ URČENA PRO PROVÁDĚNÍ STAVBY
- NEDÍLNOU SOUČÁSTÍ VYKRESOVÉ DOKUMENTACE JE PRŮVODNÍ A SOUHRNNÁ TECHNICKÁ ZPRÁVA
- VEŠKERÉ ZDE URČENÉ ROZMĚRY JE NUTNÉ NA STAVBĚ PŘEMĚŘIT

0,000 = 269,700 m.n.m.

POLOHOPISNÝ SYSTÉM S.JTSK
VÝŠKOPISNÝ SYSTÉM B.p.V.

INVESTOR SJM MARTIN A JANA ČERMÁKOVÍ MARTIN ČERMÁK U Kaštanu č.ev. 20, 664 83 Přibyslavice JANA ČERMÁKOVÁ Čechova 28046, 664 51 Šlapanice	VEDOUČÍ PROJEKTANT ING.ARCH. MARTIN ŠVEC MATEŘÍ 527/15, 614 00 BRNO IČO: 8886955 TEL.: +420 776 807 024	
VYPRACOVAL ING. ARCH. MARTIN ŠVEC	ZODPOVĚDNÝ PROJEKTANT ING.ARCH. MARTIN BORÁK	
STAVBA REKONSTRUKCE A PŘÍSTAVBA CHATY	STUPEŇ DOKUMENTACE PRO SPOLEČNÝ ÚZEMNÍ SOUHLAS A OHLÁŠENÍ STAVBY	
MÍSTO PŘIBYSLAVICE U VELKÉ BÍTEŠE č.ev. 20; parc. č. 162	POČET FORMÁTŮ 2,5x A4	MĚŘÍTKO 1 : 50
DÍL/PROFESE D.1.1 ARCHITEKTONICKO STAVEBNÍ ŘEŠENÍ	DATUM 03/2021	REVIZE
VÝKRES ŘEZ A-A' NAVRHOVANÝ STAV	OZNAČENÍ VÝKRESU D.1.1.11	ZMĚNA PARĚ