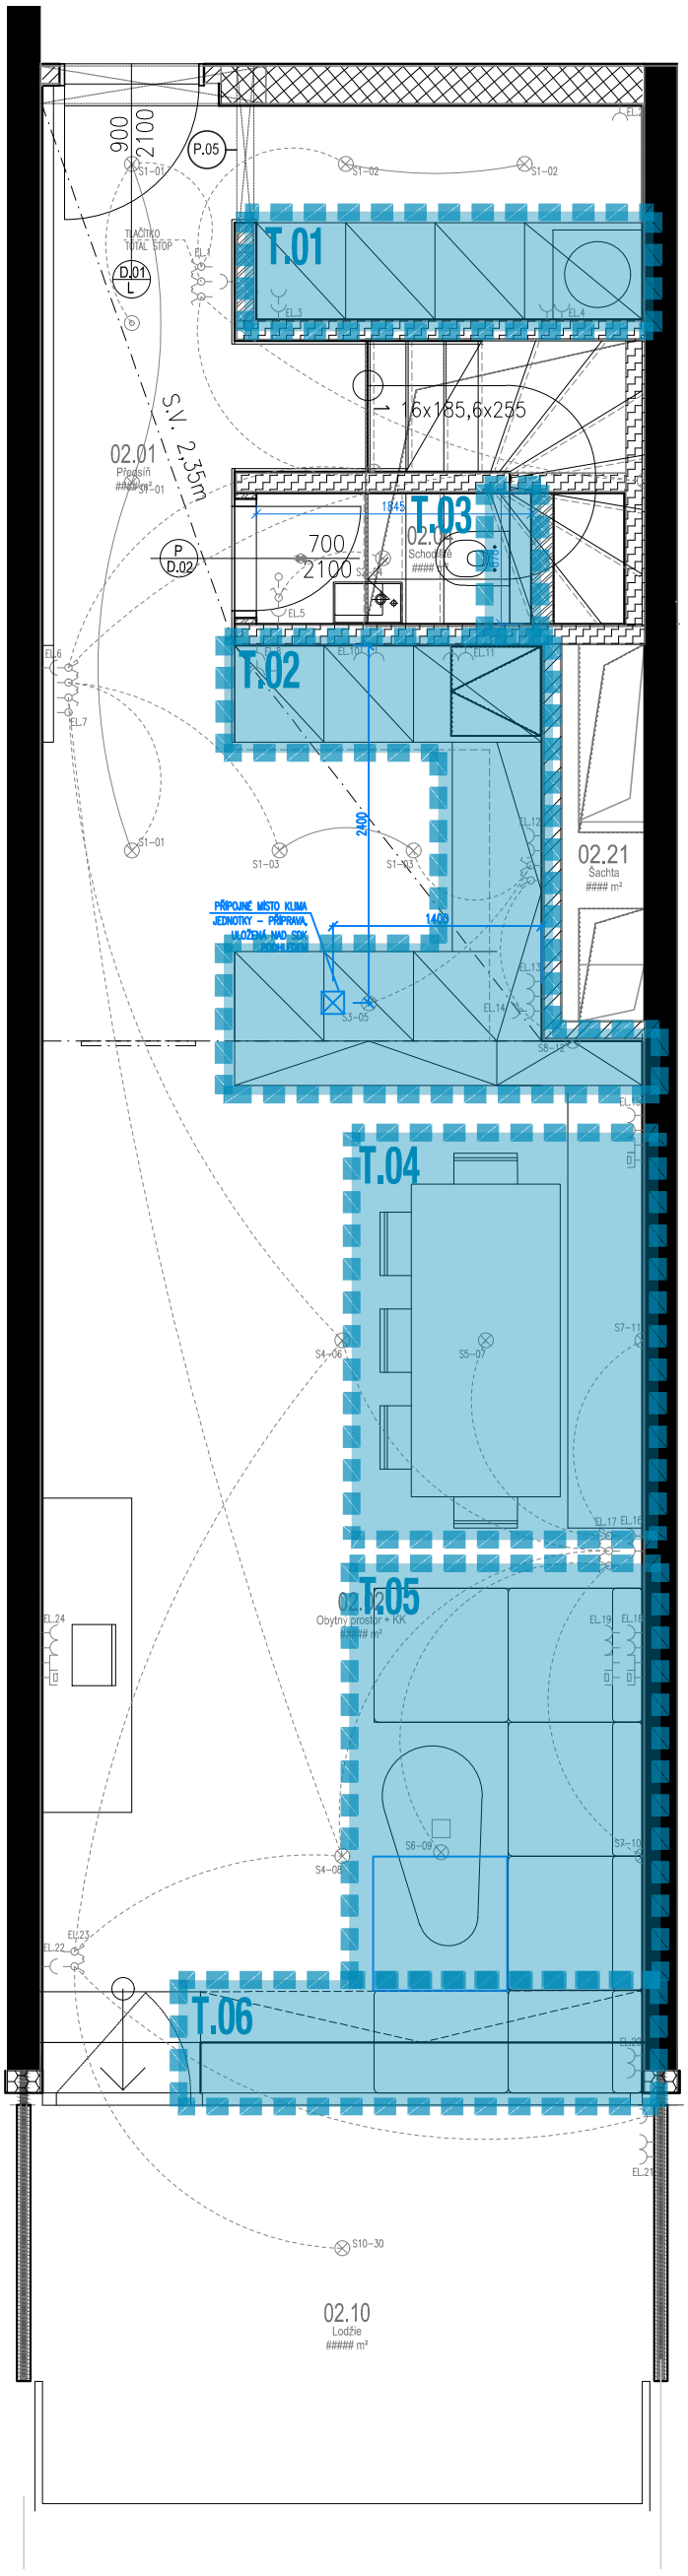

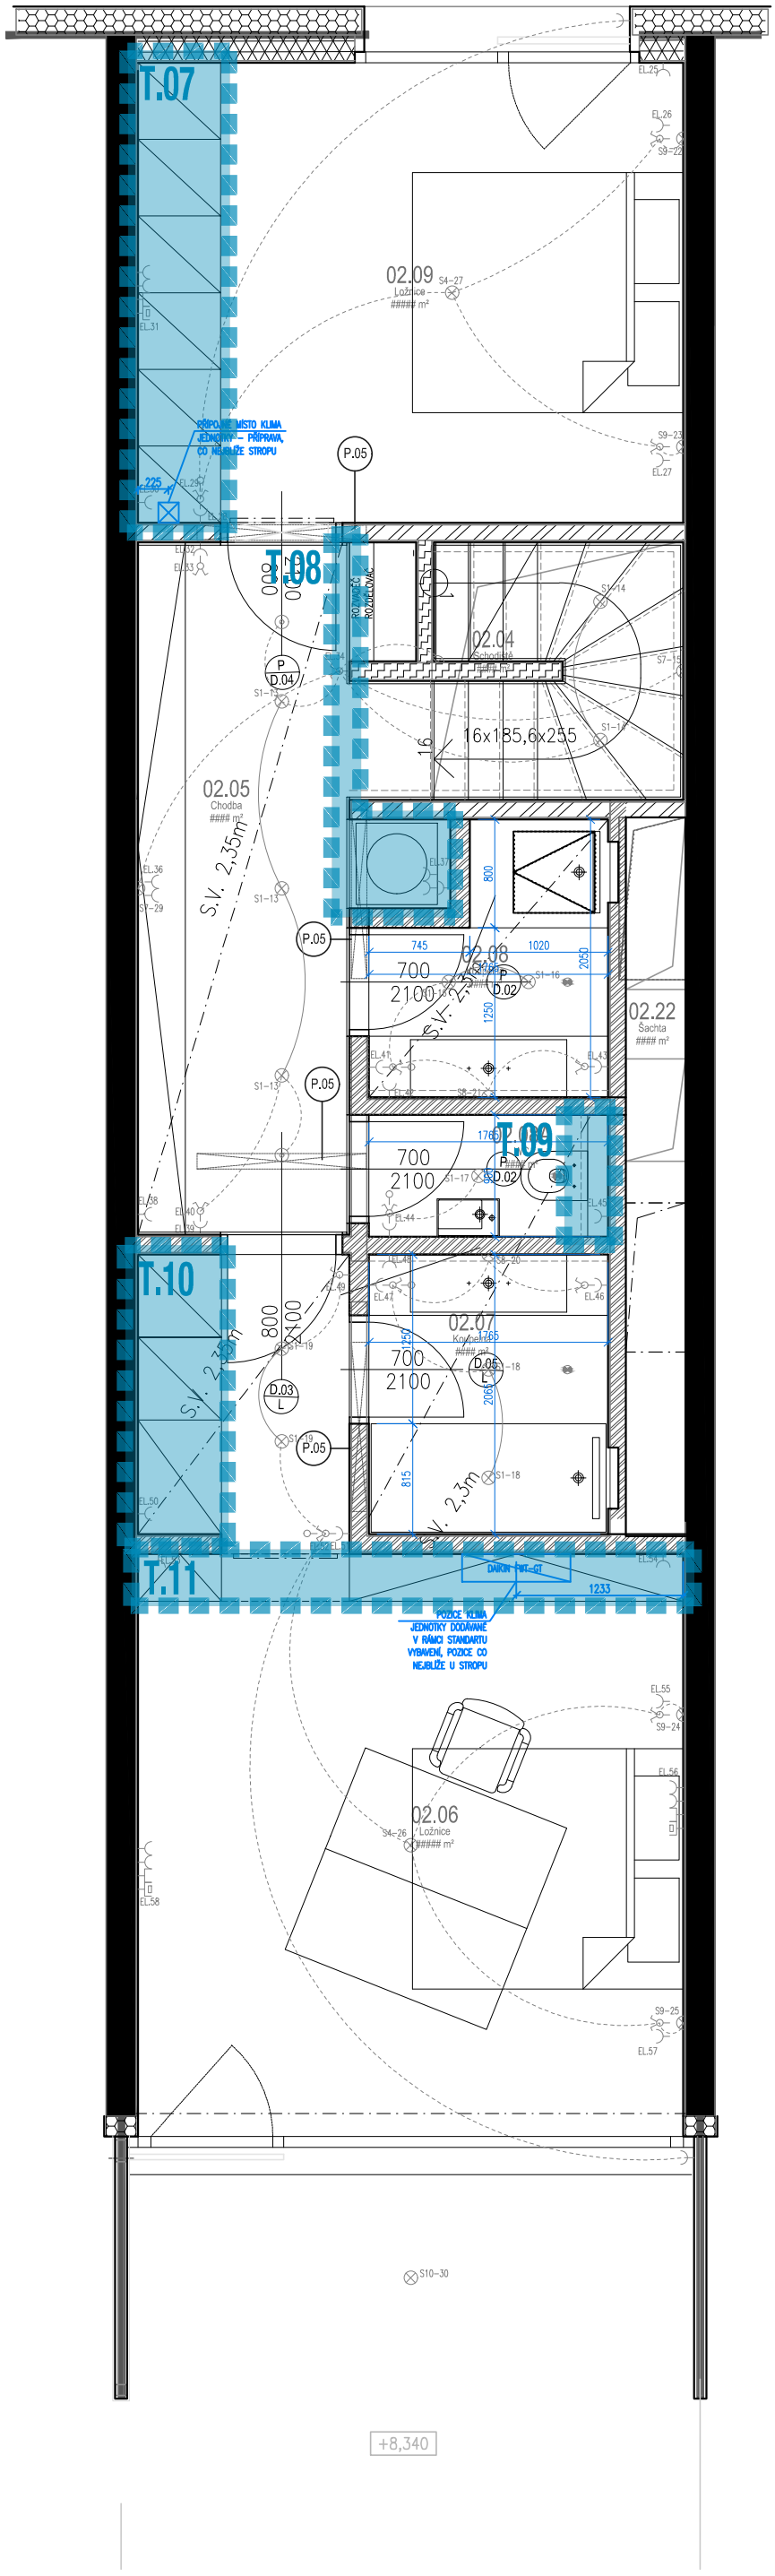

A3_1 : 50

0 1m 2,5m