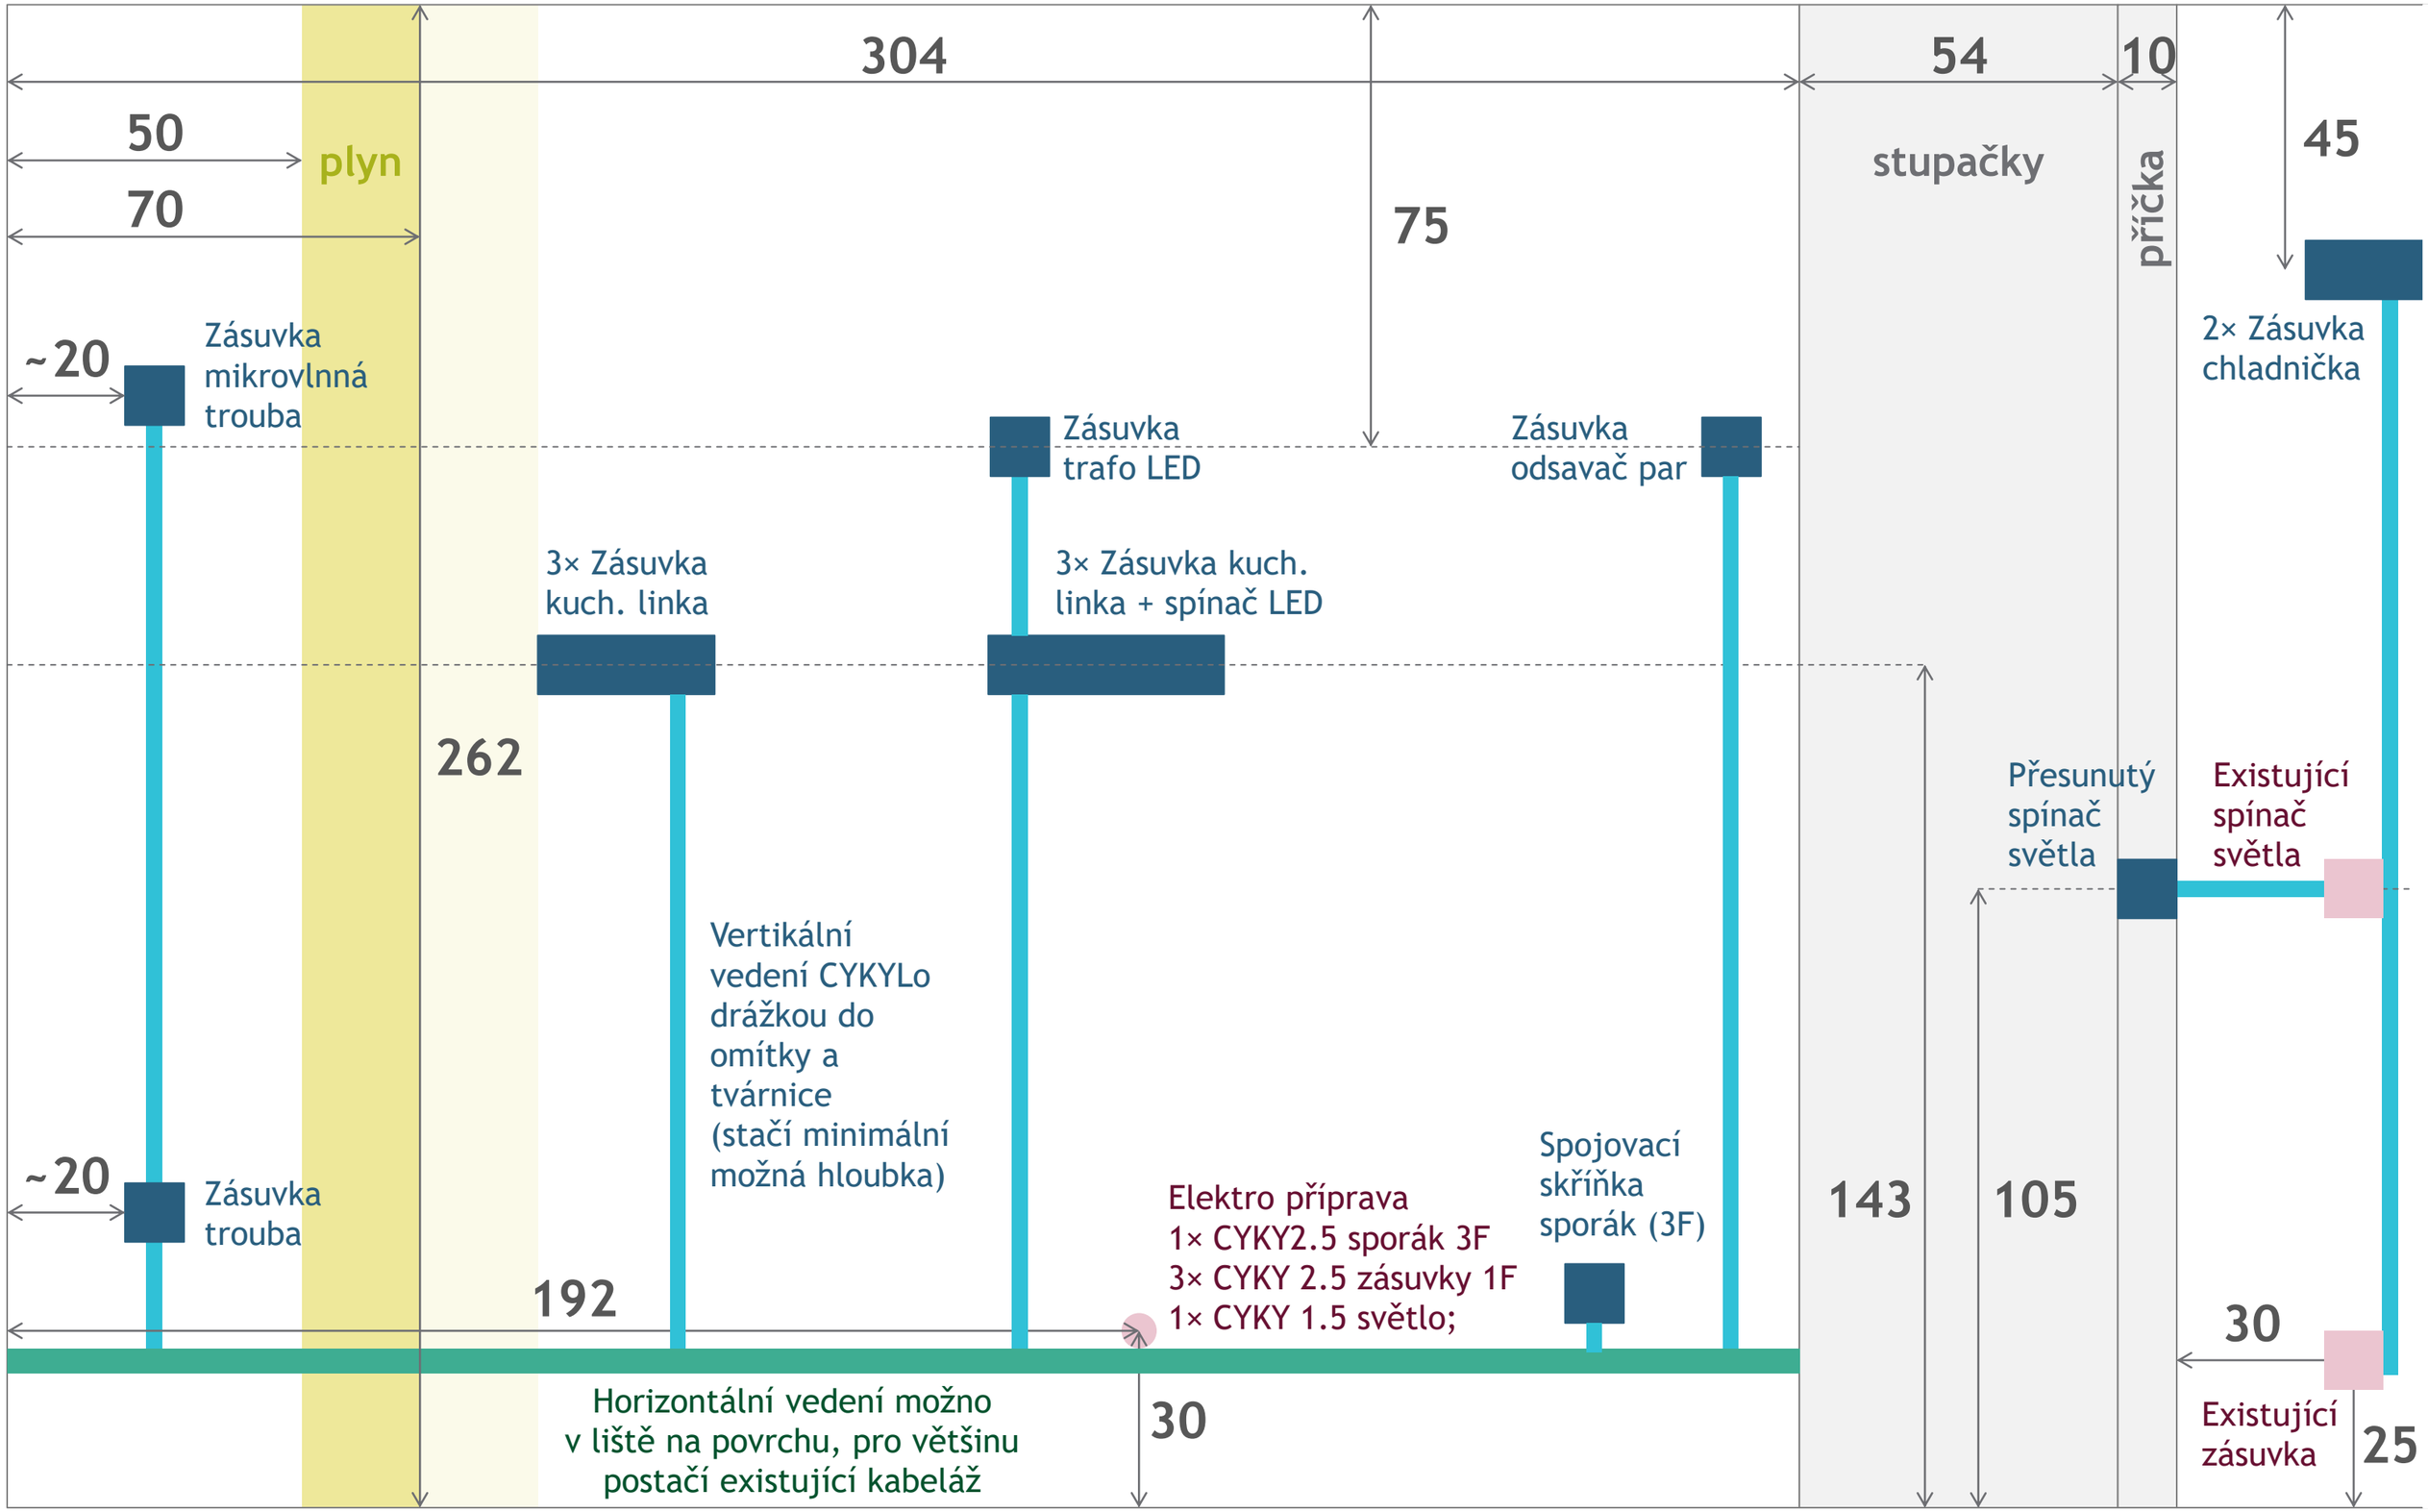Elektroinstalace kuchyň – orientační plánek