



PŮDORYS 1NP

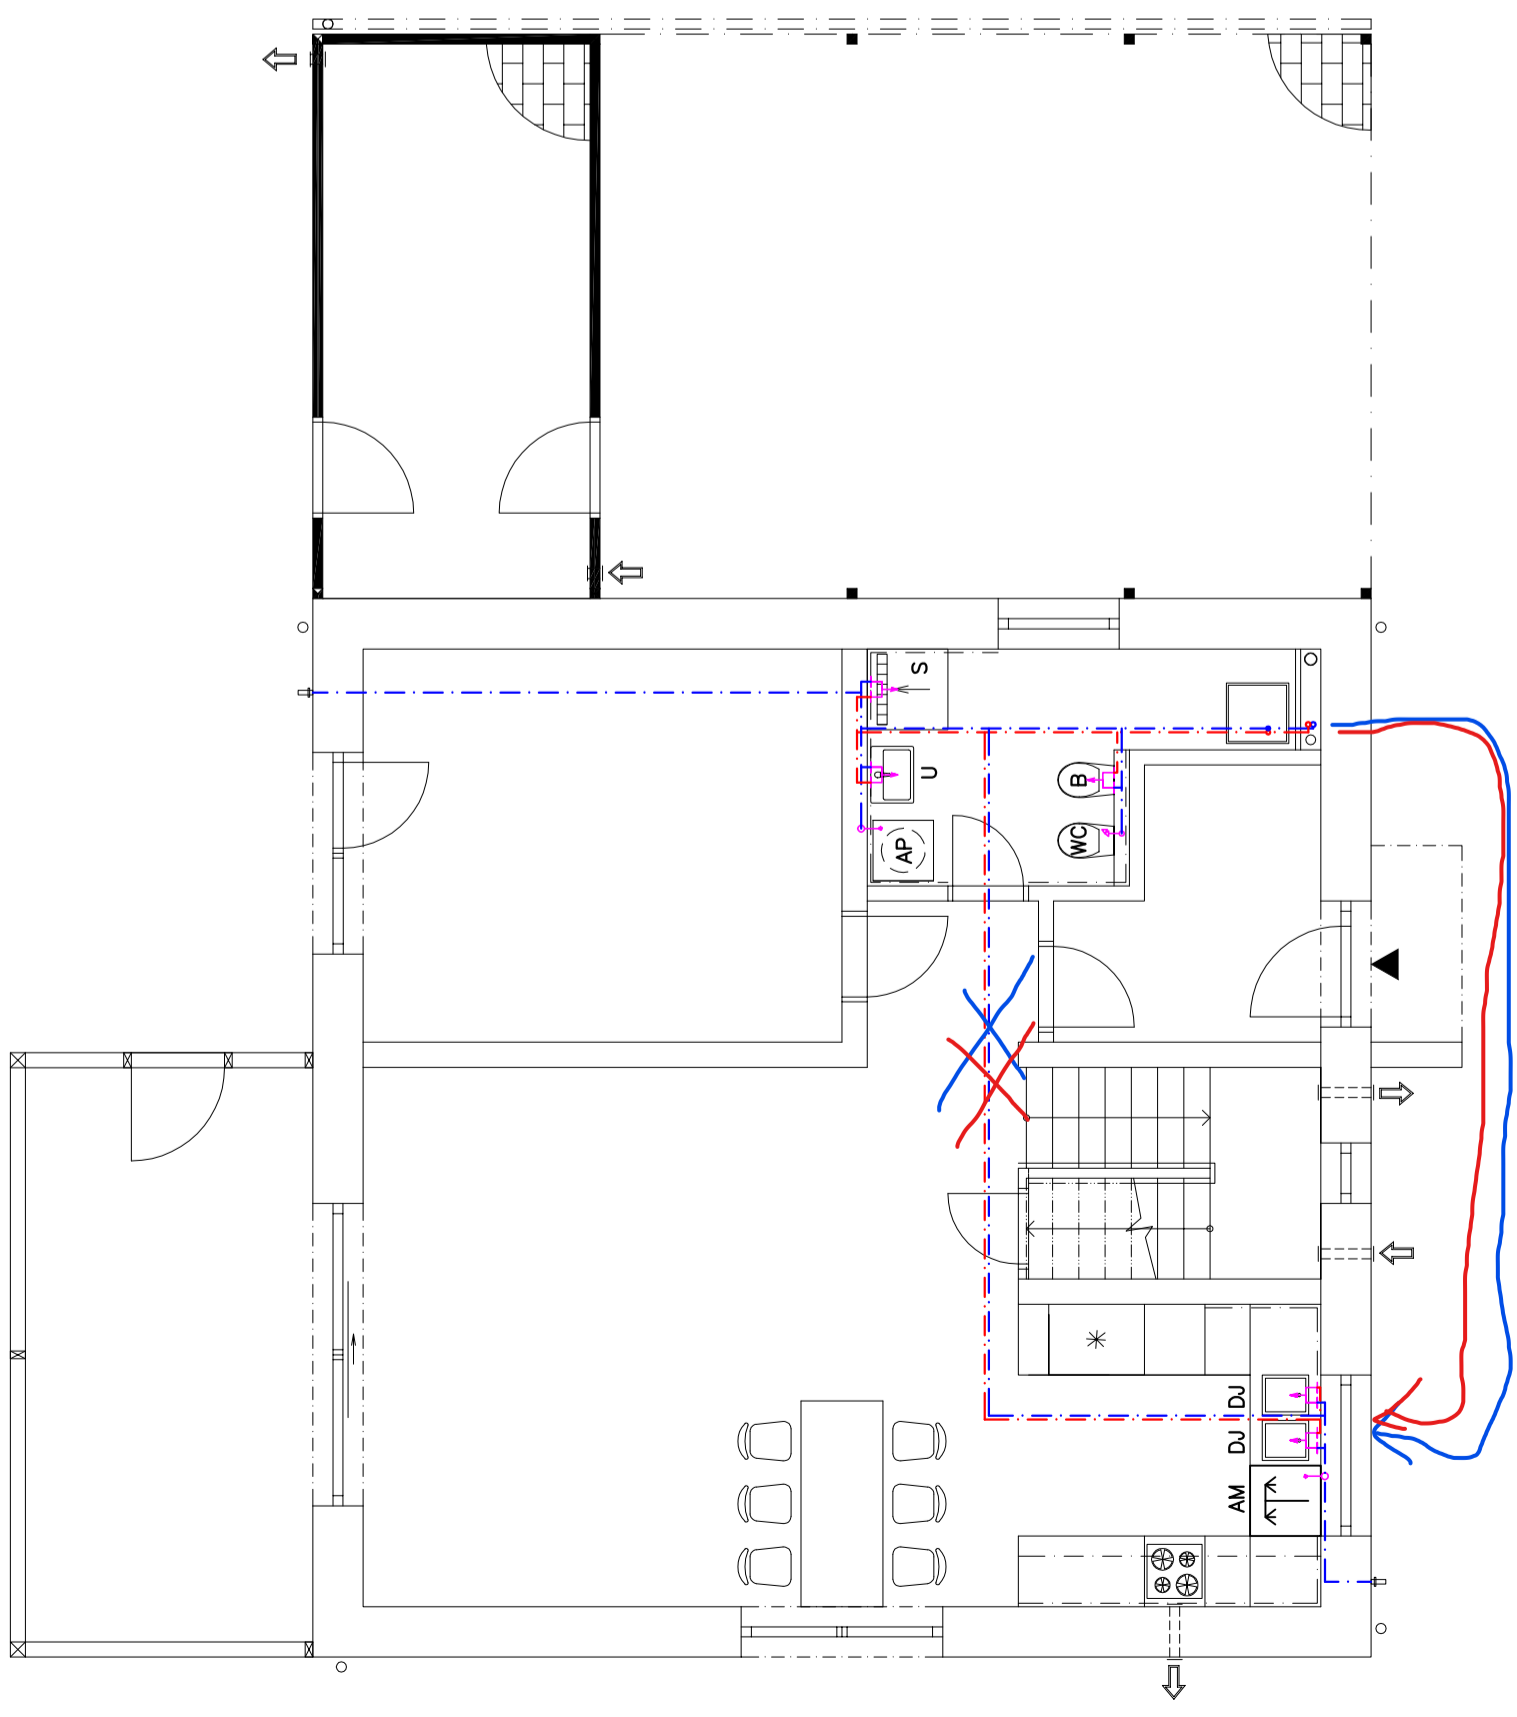

PŮDORYS 2NP

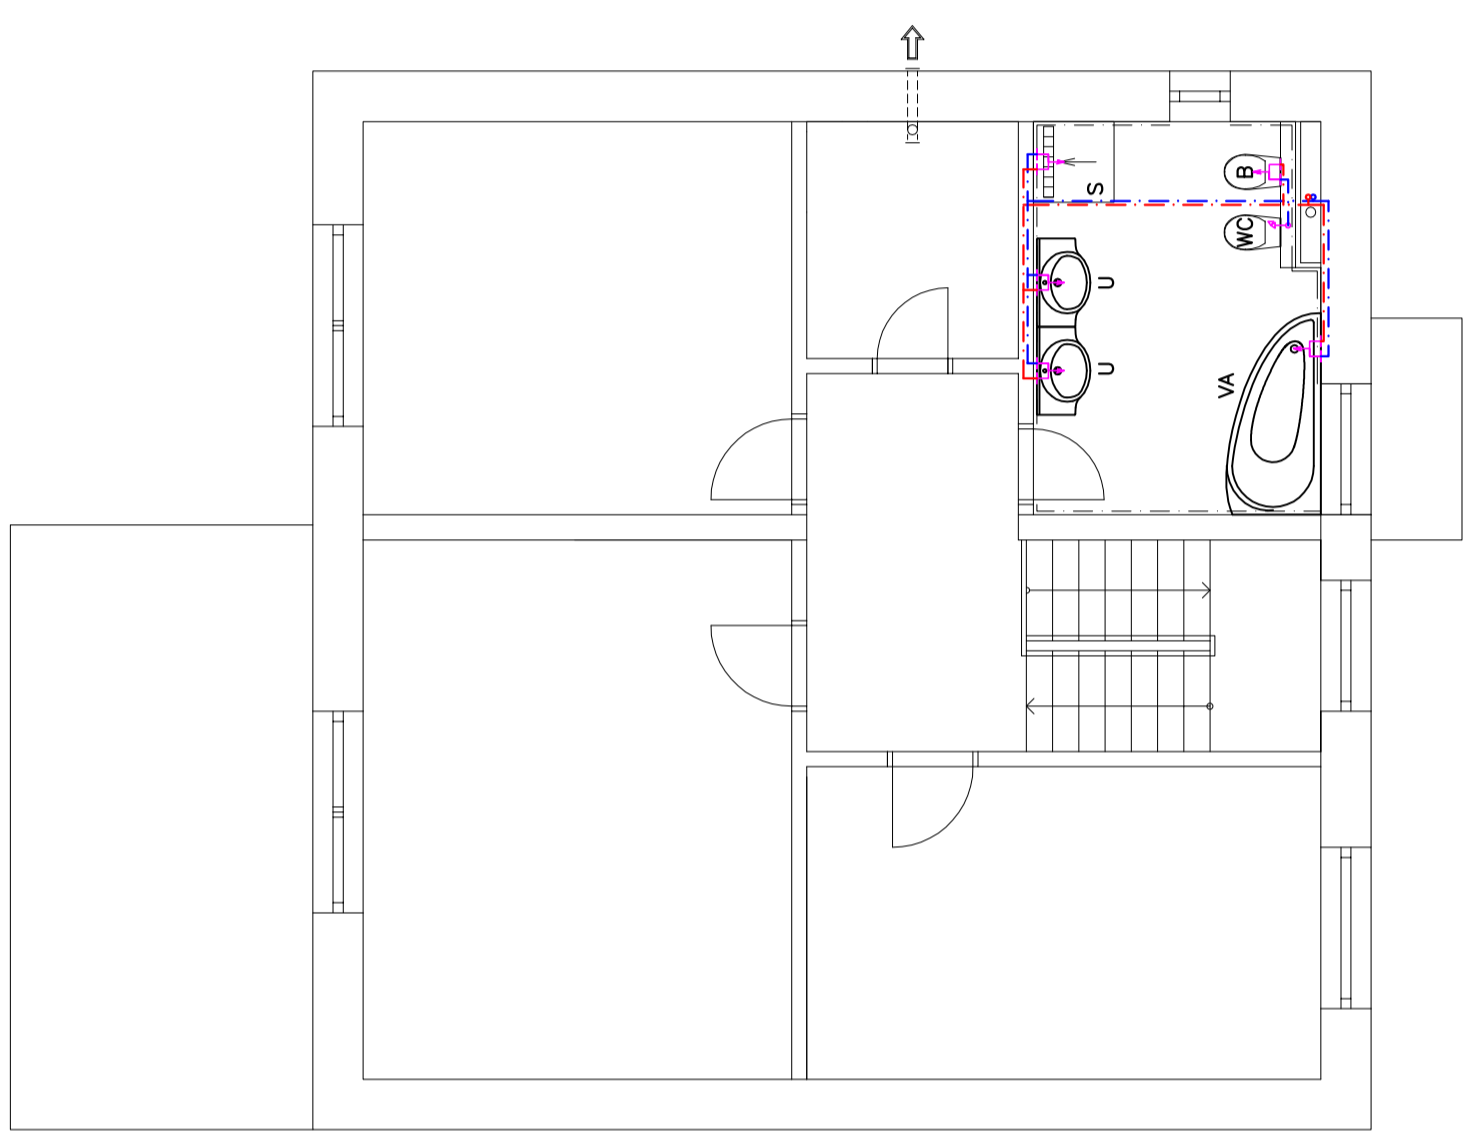


LEGENDA PRVKŮ:

ZN.	POPIS VÝROBKU	VODOVOD	POZNÁMKA	POČ./KS
WC	ZAVĚSNÝ KLOZET S NADRŽÍ	ROHOVÝ VENTIL		2
B	BIDET	BIDETOVÁ SPRŠKA		2
U	UMYVADLO	BATERIE MÍŠÍ UMYVADLOVÁ STOJÁNKOVÁ		3
S	SPRCHA	BATERIE MÍŠÍ SPRCHOVÁ NÁSTĚNNÁ		2
VA	VANA	BATERIE MÍŠÍ VANOVÁ NÁSTĚNNÁ		1
AP	AUTOMATICKÁ PRAČKA	VÝTOKOVÝ VENTIL		1
DJ	DŘEZ JEDNODUCHÝ	BATERIE MÍŠÍ STOJÁNKOVÁ DŘEZOVÁ		2
AM	MYČKA	VÝTOKOVÝ VENTIL		1
ZK	ZAHRADNÍ KOHOUT	KULOVÝ KOHOUT		2


- - - - - ROZVOD VODY – STUDENÁ VODA
- - - - - ROZVOD VODY – TEPLÁ VODA

POZNÁMKY

PŘESNÉ VEDENÍ A DIMENZE VODOVODU URČÍ
DODAVATELSKÁ FIRMA NA ZÁKLADĚ PROVÁDĚCÍ DOKUMENTACE
0,000=415,100 m n.n.m., B.p.v.

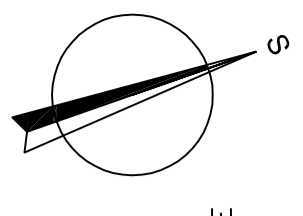

TATO DOKUMENTACE NESLOUŽÍ JAKO DOKUMENTACE PRO PROVEDENÍ STAVBY!

STUPEŇ ÚS+DOS	OBJEKT SO 01	 Karlova 933/7 614 00 Brno - Maloměřice web: www.pprb-projekt.cz email: pprbprojekt@gmail.com
ZODPOVĚDNÝ PROJEKTANT: číslo autorizace:	Ing. Aleš Sedláček 1400321	
VPRACOVAL:	Ing. Petr Příbyl Ing. Radim Bojjer	

INVESTOR	Anastásija Ažimova, Wassermannova 922/8, 152 00 Praha 5 Ažiz Ažimov, Wassermannova 922/8, 152 00 Praha 5	DATUM	02/2022
MÍSTO STAVBY	katastrální území Kuchař (676942), parc.č. 168/7	FORMÁT	3xA4
AKCE	NOVOSTAVBA RD KUCHAŘ na parc. č. 168/7	Č.ZAKÁZKY	033_2021
VÝKRES	VODOVOD – 1NP A 2NP	MĚŘÍTKO	Č. VÝKR. 1:75 D.1.4.03