


KUCHYNĚ - POHLED NA STĚNU (1) 1:20

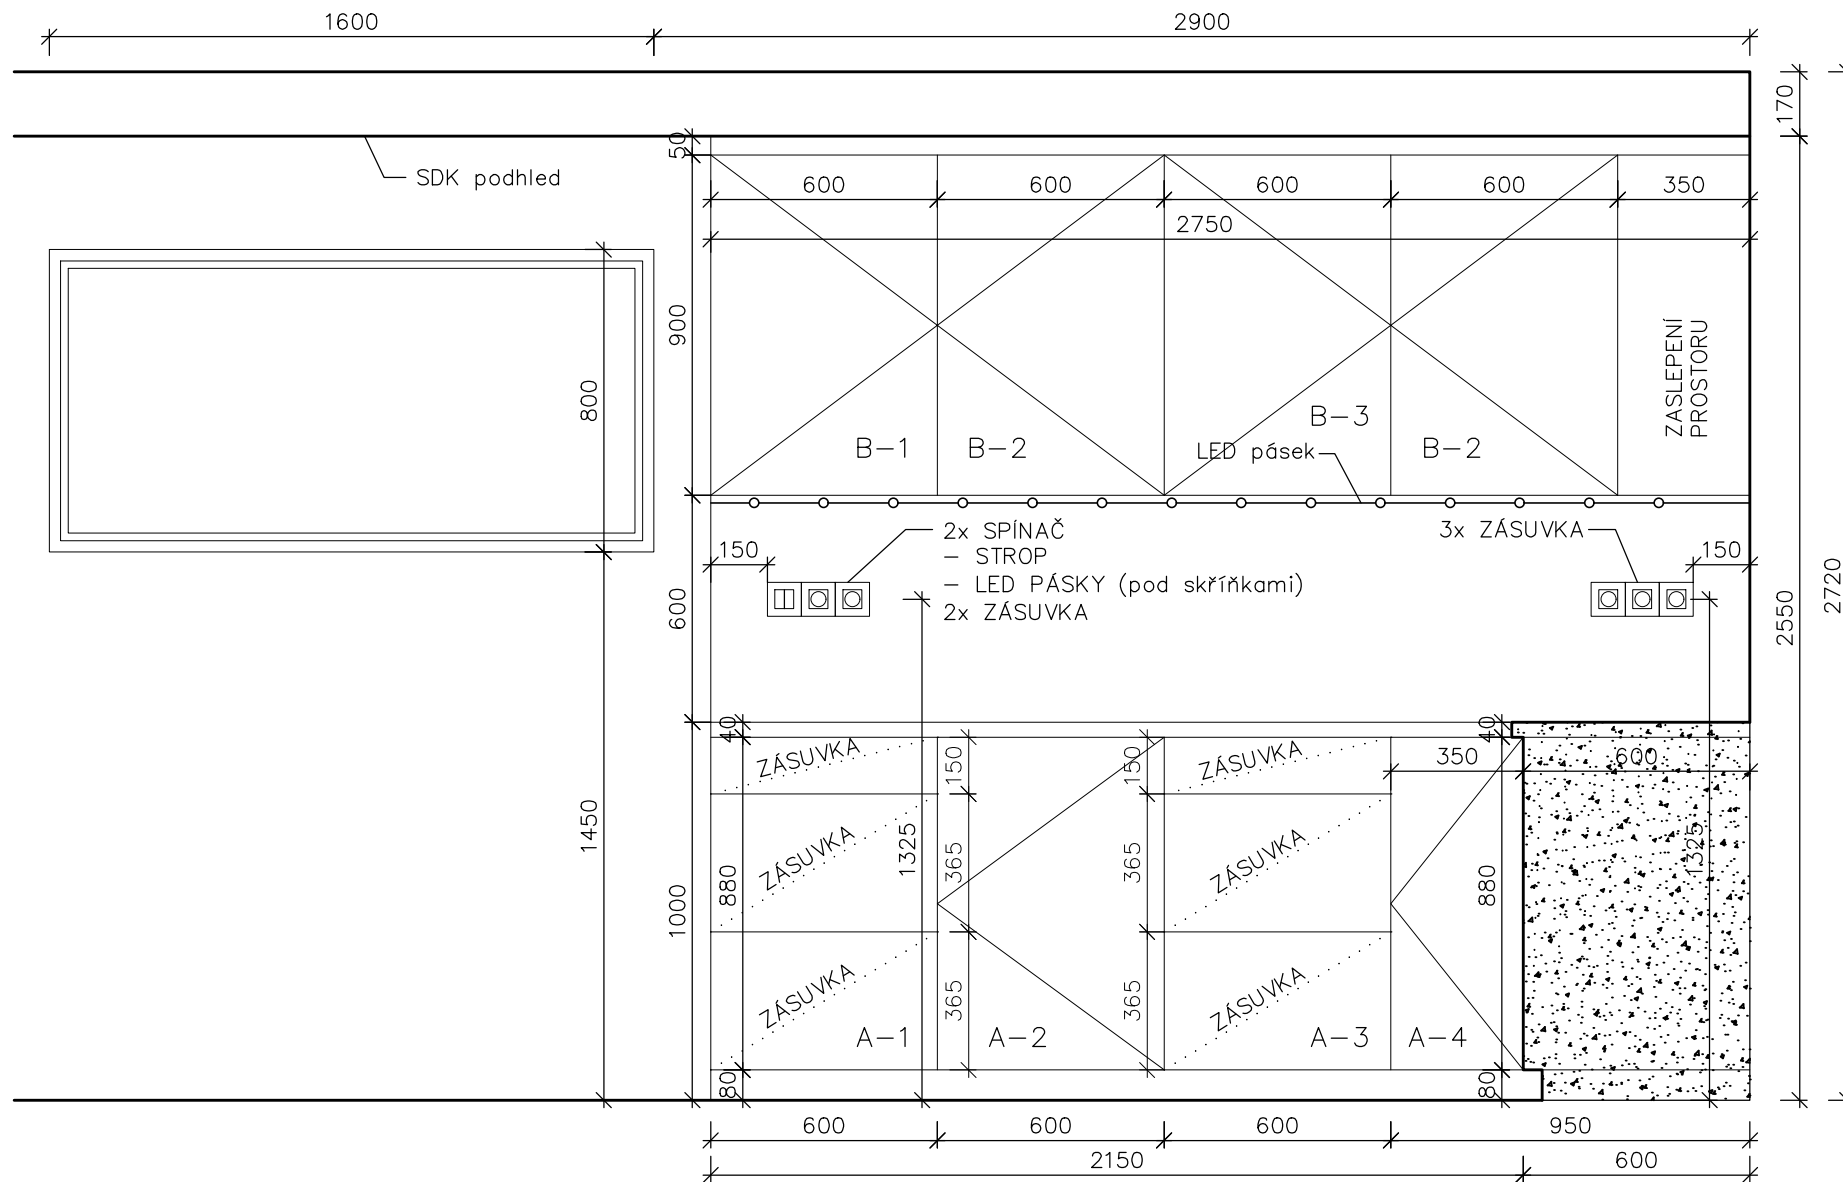

A-1 SKŘÍŇKA SPODNÍ š.600mm
hl.600mm
v.880mm

- 3 zásuvky
- levá stěna pohledová

A-2 SKŘÍŇKA SPODNÍ š.600mm
hl.600mm
v.880mm

- dvířka pravá
- 1 police

A-3 SKŘÍŇKA SPODNÍ š.600mm
hl.600mm
v.880mm

- 3 zásuvky

A-4 SKŘÍŇKA SPODNÍ ROHOVÁ 900x950mm
v.880mm

- 1 police
- dvířka zalomená

B-1 SKŘÍŇKA NÁSTĚNNÁ š.600mm
hl.400mm
v.900mm

- dvířka levá
- 2 police
- levá stěna pohledová

B-2 SKŘÍŇKA NÁSTĚNNÁ š.600mm
hl.400mm
v.900mm

- dvířka pravá
- 2 police

B-3 SKŘÍŇKA NÁSTĚNNÁ š.600mm
hl.400mm
v.900mm

- dvířka levá
- 2 police

DVIŘKA SPODNÍCH SKŘÍŇEK – folie bílá, vysoký lesk

DVIŘKA HORNÍCH SKŘÍŇEK – folie bílá, vysoký lesk

POHLEDOVÉ BOKY SKŘÍŇEK – folie bílá, vysoký lesk

KORPUSY SKŘÍŇEK – lamino, bílé

PRACOVNÍ DESKA – lamino "dub"

BAROVÁ DESKA – lamino "dub"

ÚCHYTKY – bez úchytek

ZÁDA KUCHYNĚ – skleněná

POZNÁMKA:

Rozměry místností jsou pouze informativní.

Před realizací kuchyně je nutné zaměření skutečných rozměrů místnosti (vč. omítek) - .

- podle zaměření mohou být upraveny velikosti skříněk.

INTERIÉR
KUCHYNĚ - POHLED NA STĚNU (1)

Ing.arch. Jana Vinšová

NOVOSTAVBA RD
k.ú. Klíneč, parc.č. 144/10

INVESTOR:
Bc. Markéta Drábíková, Ing. Dušan Drábík
Pefýrkova 1954/1, Praha 4 - Chodov

datum 15.11.2022

číslo zakázky

číslo výkresu INT 2