


KUCHYNĚ - PŮDORYS 1:20

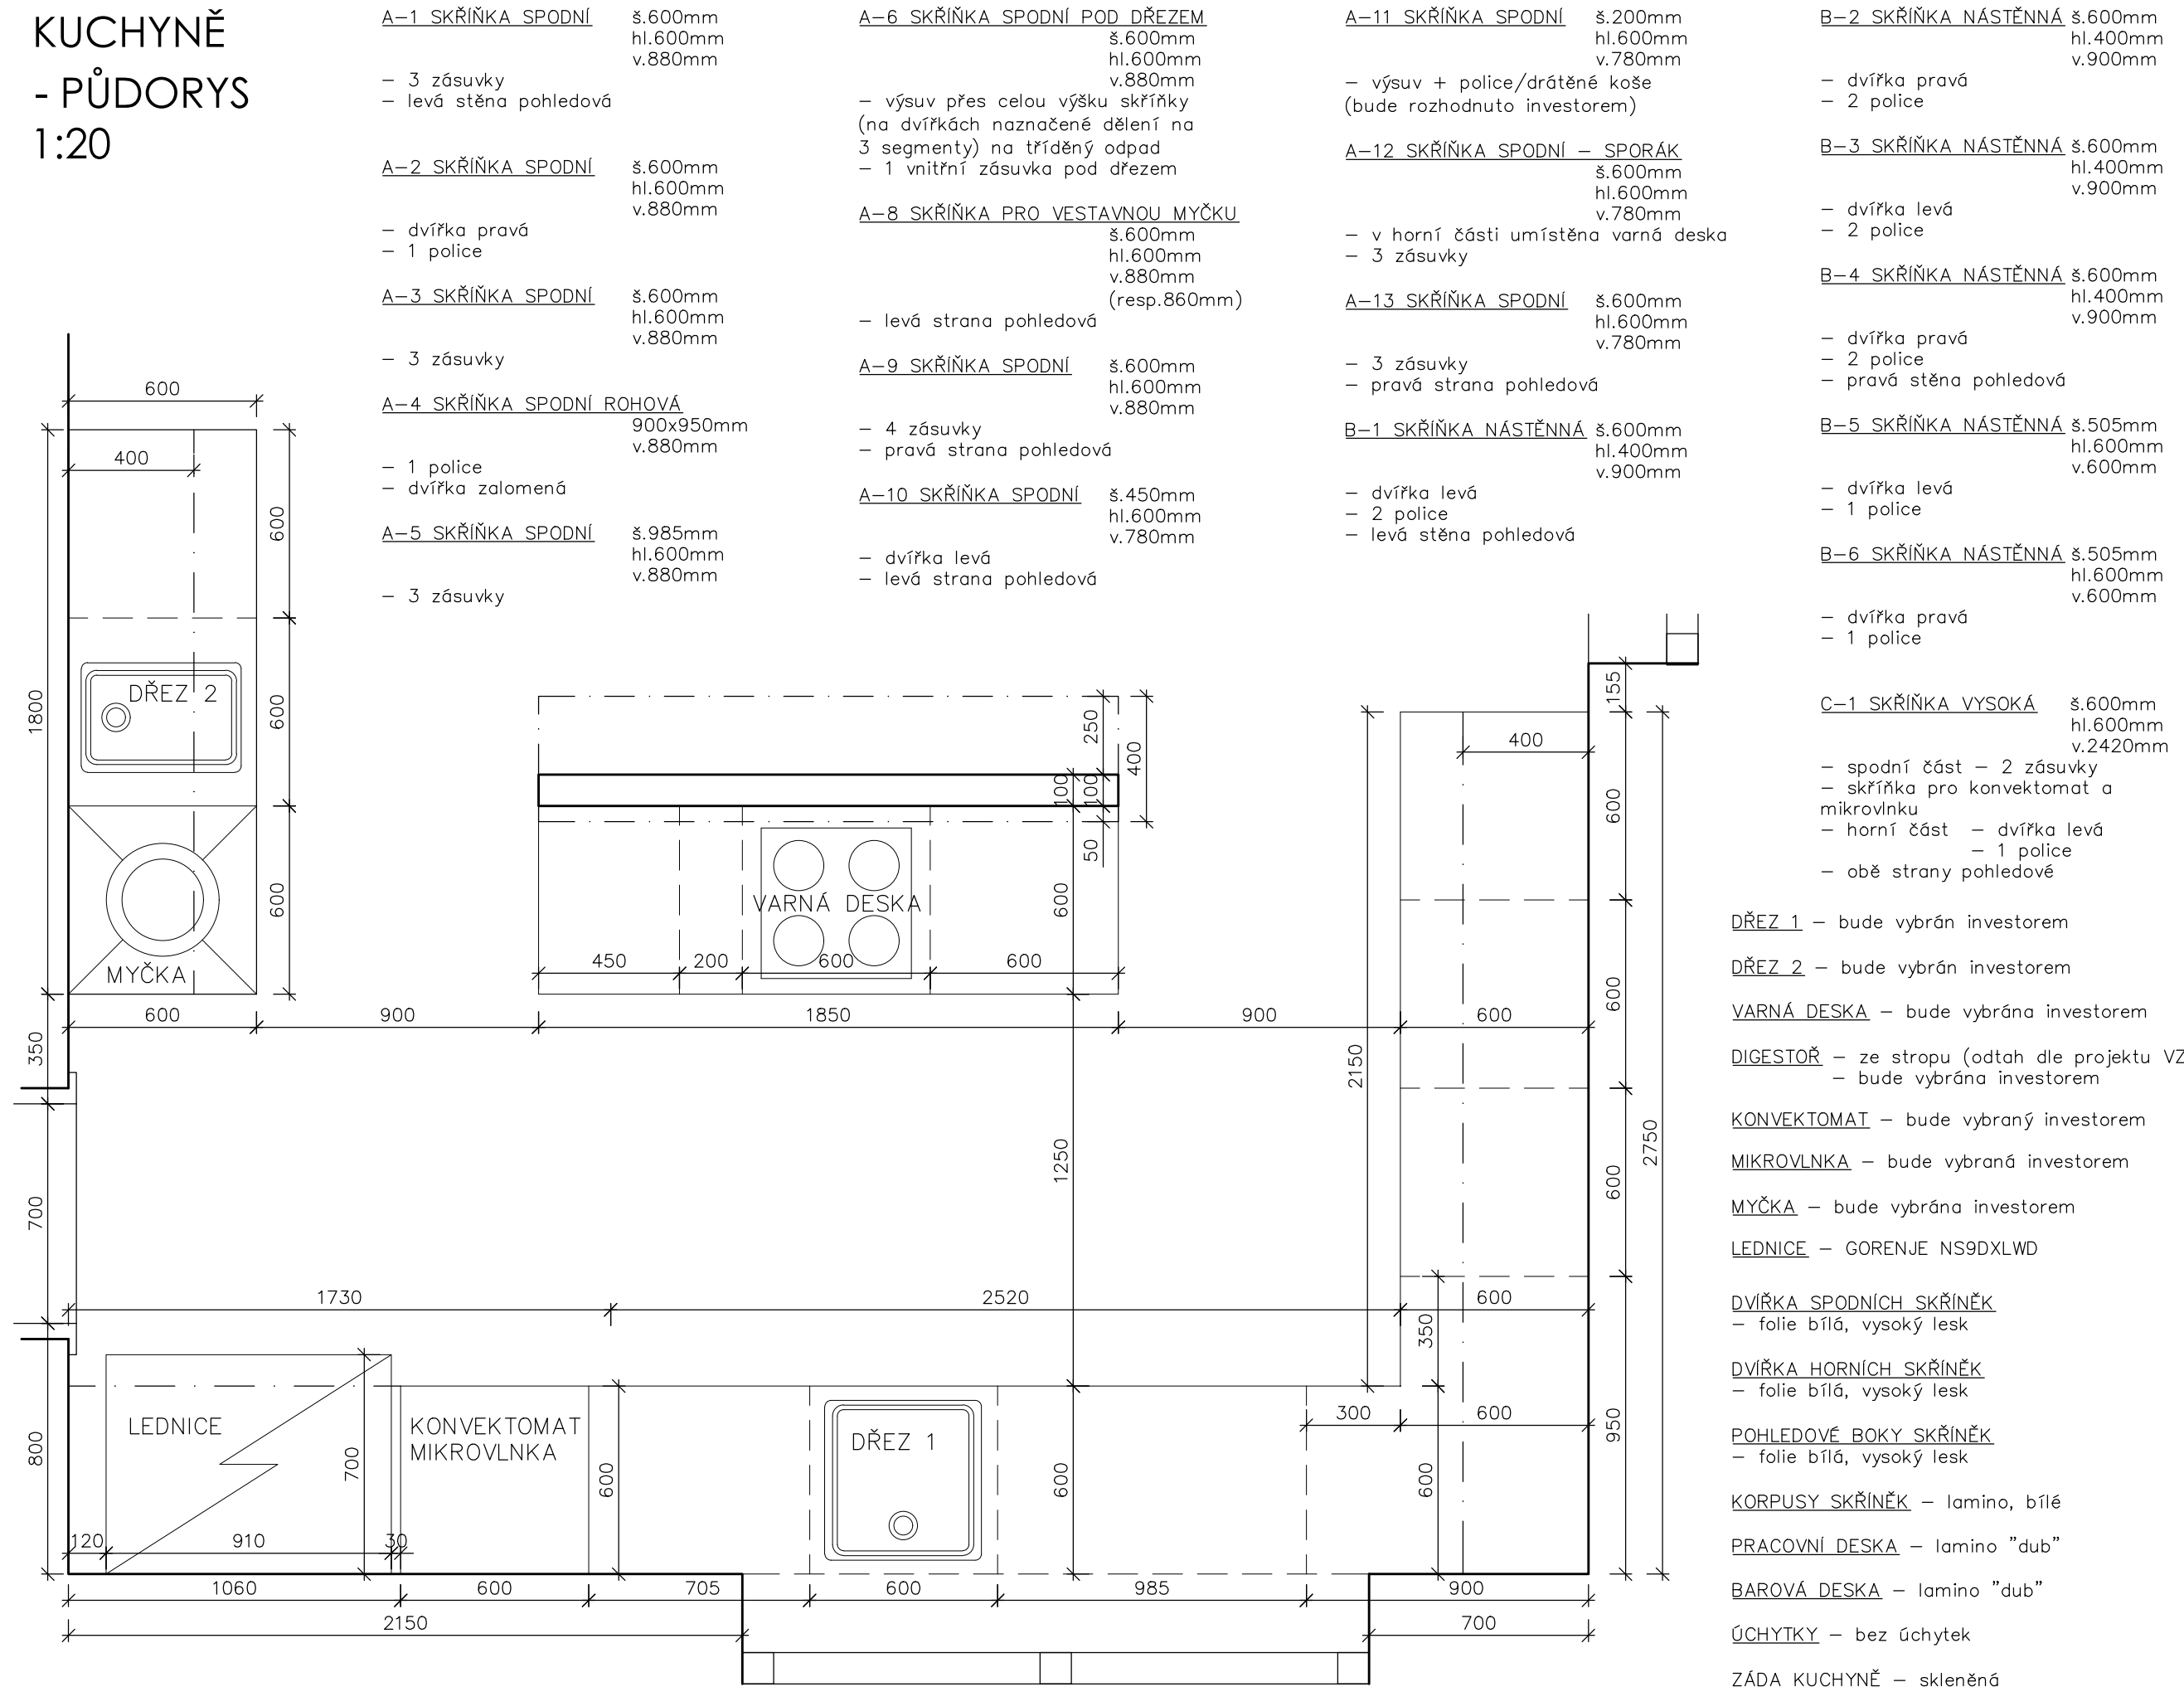

- A-1 SKŘÍŇKA SPODNÍ** š.600mm
hl.600mm
v.880mm
- 3 zásuvky
- levá stěna pohledová
- A-2 SKŘÍŇKA SPODNÍ** š.600mm
hl.600mm
v.880mm
- dvířka pravá
- 1 police
- A-3 SKŘÍŇKA SPODNÍ** š.600mm
hl.600mm
v.880mm
- 3 zásuvky
- A-4 SKŘÍŇKA SPODNÍ ROHOVÁ** 900x950mm
v.880mm
- 1 police
- dvířka zalomená
- A-5 SKŘÍŇKA SPODNÍ** š.985mm
hl.600mm
v.880mm
- 3 zásuvky

- A-6 SKŘÍŇKA SPODNÍ POD DŘEZEM** š.600mm
hl.600mm
v.880mm
- výsuv přes celou výšku skřínky
(na dvířkách naznačené dělení na 3 segmenty) na tříděný odpad
- 1 vnitřní zásuvka pod dřezem
- A-8 SKŘÍŇKA PRO VESTAVNOU MYČKU** š.600mm
hl.600mm
v.880mm
(resp.860mm)
- levá strana pohledová
- A-9 SKŘÍŇKA SPODNÍ** š.600mm
hl.600mm
v.880mm
- 4 zásuvky
- pravá strana pohledová
- A-10 SKŘÍŇKA SPODNÍ** š.450mm
hl.600mm
v.780mm
- dvířka levá
- levá strana pohledová

- A-11 SKŘÍŇKA SPODNÍ** š.200mm
hl.600mm
v.780mm
- výsuv + police/drátěné koše
(bude rozhodnuto investorem)
- A-12 SKŘÍŇKA SPODNÍ – SPORÁK** š.600mm
hl.600mm
v.780mm
- v horní části umístěna varná deska
- 3 zásuvky
- A-13 SKŘÍŇKA SPODNÍ** š.600mm
hl.600mm
v.780mm
- 3 zásuvky
- pravá strana pohledová
- B-1 SKŘÍŇKA NÁSTĚNNÁ** š.600mm
hl.400mm
v.900mm
- dvířka levá
- 2 police
- levá stěna pohledová

- B-2 SKŘÍŇKA NÁSTĚNNÁ** š.600mm
hl.400mm
v.900mm
- dvířka pravá
- 2 police
- B-3 SKŘÍŇKA NÁSTĚNNÁ** š.600mm
hl.400mm
v.900mm
- dvířka levá
- 2 police
- B-4 SKŘÍŇKA NÁSTĚNNÁ** š.600mm
hl.400mm
v.900mm
- dvířka pravá
- 2 police
- pravá stěna pohledová
- B-5 SKŘÍŇKA NÁSTĚNNÁ** š.505mm
hl.600mm
v.600mm
- dvířka levá
- 1 police
- B-6 SKŘÍŇKA NÁSTĚNNÁ** š.505mm
hl.600mm
v.600mm
- dvířka pravá
- 1 police
- C-1 SKŘÍŇKA VYSOKÁ** š.600mm
hl.600mm
v.2420mm
- spodní část – 2 zásuvky
- skřínka pro konvektomat a mikrovlnku
- horní část – dvířka levá
- 1 police
- obě strany pohledové

- DŘEZ 1** – bude vybrán investorem
- DŘEZ 2** – bude vybrán investorem
- VARNÁ DESKA** – bude vybrána investorem
- DIGESTOŘ** – ze stropu (odtah dle projektu VZT)
- bude vybrána investorem
- KONVEKTOMAT** – bude vybrán investorem
- MIKROVLNKA** – bude vybrána investorem
- MYČKA** – bude vybrána investorem
- LEDNICE** – GORENJE NS9DXLWD
- DVÍŘKA SPODNÍCH SKŘÍŇEK**
- folie bílá, vysoký lesk
- DVÍŘKA HORNÍCH SKŘÍŇEK**
- folie bílá, vysoký lesk
- POHLEDOVÉ BOKY SKŘÍŇEK**
- folie bílá, vysoký lesk
- KORPUSY SKŘÍŇEK** – lamino, bílé
- PRACOVNÍ DESKA** – lamino "dub"
- BAROVÁ DESKA** – lamino "dub"
- ÚCHYTKY** – bez úchytek
- ZÁDA KUCHYNĚ** – skleněná

INTERIÉR KUCHYNĚ - PŮDORYS

| | |
|---|------------|
| datum | 15.11.2022 |
| číslo zakázky | INT |
| číslo výkresu | 1 |
| INVESTOR: Bc. Markéta Drábíková, Ing. Dušan Drábík Petrýkova 1954/1, Praha 4 - Chodov | |
| NOVOSTAVBA RD k.ú. Klíneč, parc.č. 144/10 | |
| Ing.arch. Jana Vinšová | |