


# KUCHYNĚ - POHLED NA STĚNU (3) 1:20

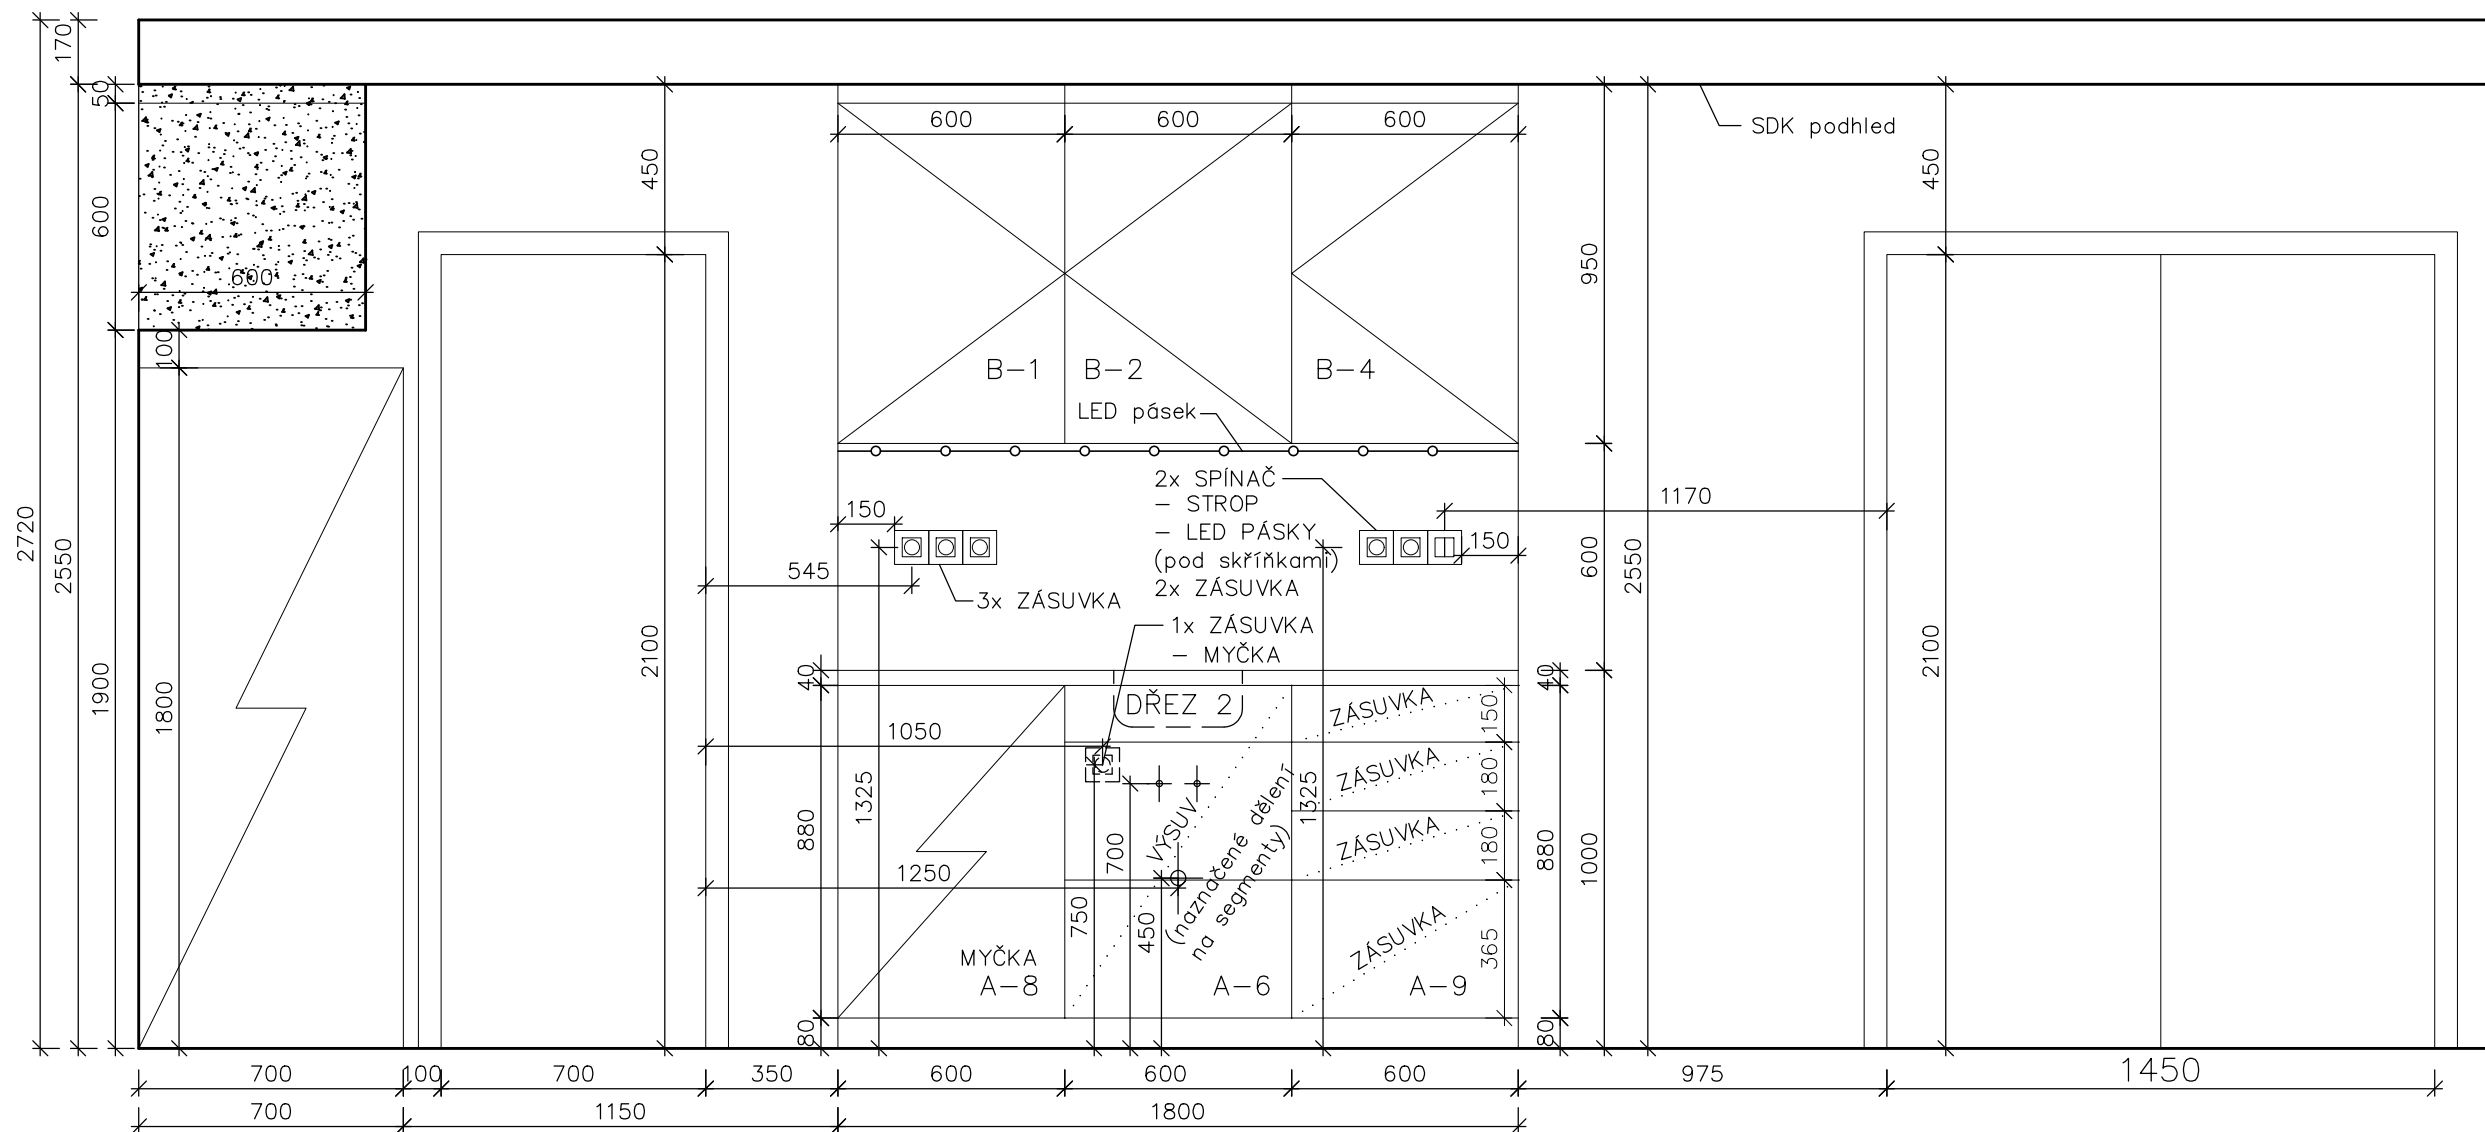

## A-6 SKŘÍŇKA SPODNÍ POD DŘEZEM

š.600mm  
hl.600mm  
v.880mm

- výsuv přes celou výšku skřínky (na dvířkách naznačené dělení na 3 segmenty) na třídný odpad
- 1 vnitřní zásuvka pod dřezem

## A-8 SKŘÍŇKA PRO VESTAVNOU MYČKU

š.600mm  
hl.600mm  
v.880mm  
(resp.860mm)

- levá strana pohledová

## A-9 SKŘÍŇKA SPODNÍ

š.600mm  
hl.600mm  
v.880mm

- 4 zásuvky
- pravá strana pohledová

## B-1 SKŘÍŇKA NÁSTĚNNÁ

š.600mm  
hl.400mm  
v.900mm

- dvířka levá
- 2 police
- levá stěna pohledová

## B-2 SKŘÍŇKA NÁSTĚNNÁ

š.600mm  
hl.400mm  
v.900mm

- dvířka pravá
- 2 police

## B-4 SKŘÍŇKA NÁSTĚNNÁ

š.600mm  
hl.400mm  
v.900mm

- dvířka pravá
- 2 police
- pravá stěna pohledová

DVÍŘKA SPODNÍCH SKŘÍŇEK - folie bílá, vysoký lesk

DVÍŘKA HORNÍCH SKŘÍŇEK - folie bílá, vysoký lesk

POHLEDOVÉ BOKY SKŘÍŇEK - folie bílá, vysoký lesk

KORPUSY SKŘÍŇEK - lamino, bílé

PRACOVNÍ DESKA - lamino "dub"

BAROVÁ DESKA - lamino "dub"

ÚCHYTKY - bez úchytek

ZÁDA KUCHYNĚ - skleněná

DŘEZ 2 - bude vybrán investorem

MYČKA - bude vybrána investorem

## POZNÁMKA:

Rozměry místností jsou pouze informativní.

Před realizací kuchyně je nutné zaměření skutečných rozměrů místnosti (vč. omítek) - .

- podle zaměření mohou být upraveny velikosti skříněk.

INTERIÉR  
KUCHYNĚ - POHLED NA STĚNU (3)

NOVOSTAVBA RD

k.ú. Klíneč, parc.č. 144/10

Ing.arch. Jana Vinšová

INVESTOR:  
Bc. Markéta Drábíková, Ing. Dušan Drábík  
Petrýrkova 1954/1, Praha 4 - Chodov

datum	15.11.2022
číslo zakázky	INT
číslo výkresu	4