


# KUCHYNĚ - POHLED NA STĚNU (2) 1:20

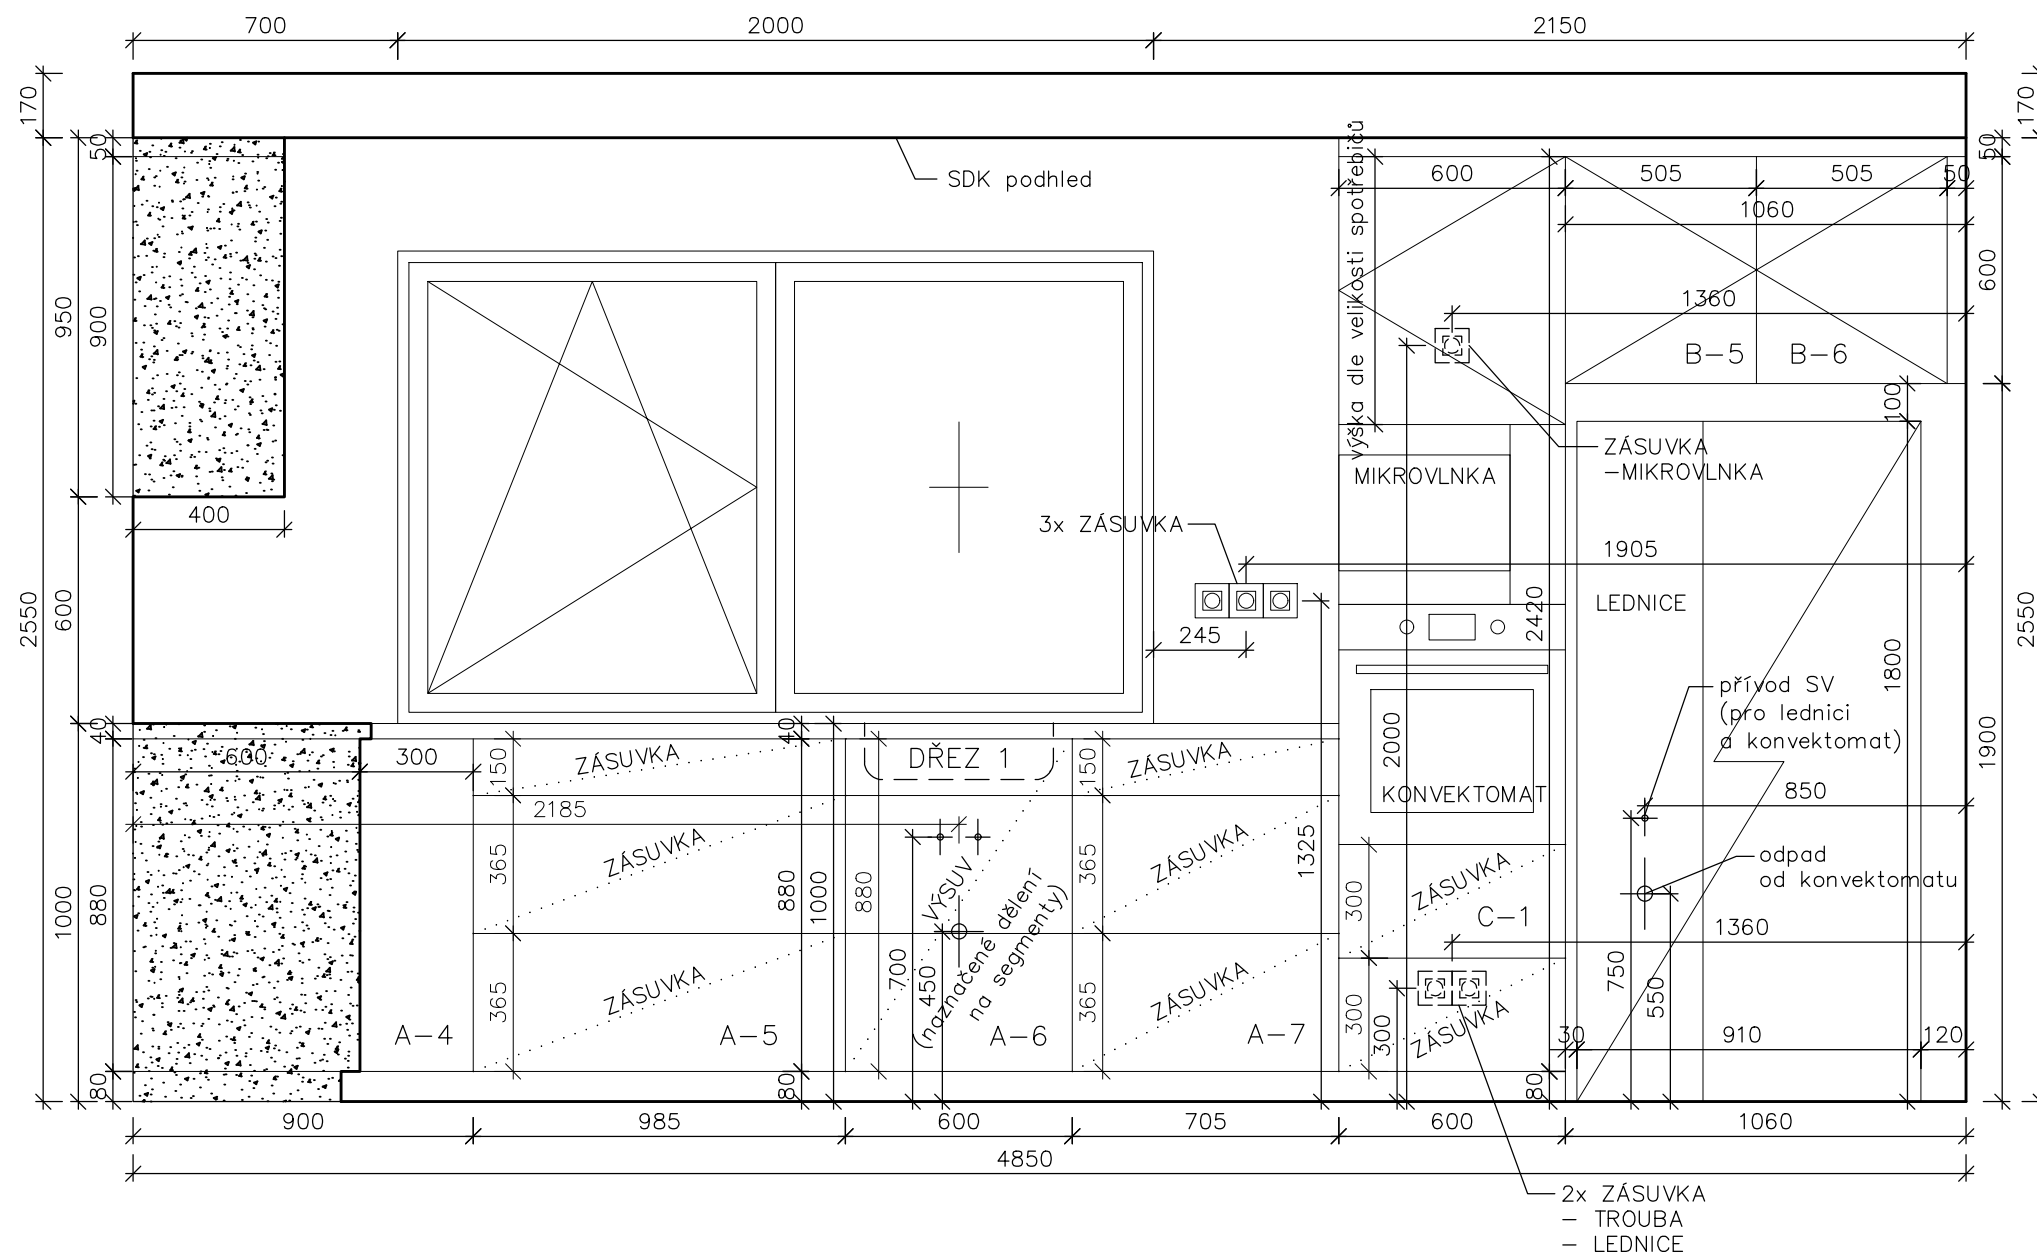

**A-4 SKŘÍŇKA SPODNÍ ROHOVÁ**  
900x950mm  
v.880mm

- 1 police
- dvířka zalomená

**A-5 SKŘÍŇKA SPODNÍ**  
š.985mm  
hl.600mm  
v.880mm

- 3 zásuvky

**A-6 SKŘÍŇKA SPODNÍ POD DŘEZEM**

š.600mm  
hl.600mm  
v.880mm

- výsuv přes celou výšku skřínky (na dvířkách naznačené dělení na 3 segmenty) na tříděný odpad
- 1 vnitřní zásuvka pod dřezem

**A-7 SKŘÍŇKA SPODNÍ**  
š.705mm  
hl.600mm  
v.880mm

- 3 zásuvky

**B-5 SKŘÍŇKA NÁSTĚNNÁ**  
š.505mm  
hl.600mm  
v.600mm

- dvířka levá
- 1 police

**B-6 SKŘÍŇKA NÁSTĚNNÁ**  
š.505mm  
hl.600mm  
v.600mm

- dvířka pravá
- 1 police

**C-1 SKŘÍŇKA VYSOKÁ**  
š.600mm  
hl.600mm  
v.2420mm

- spodní část - 2 zásuvky
- skřínka pro konvektomat a mikrovlnku
- horní část - dvířka levá - 1 police
- obě strany pohledové

**DVÍŘKA SPODNÍCH SKŘÍŇEK** - folie bílá, vysoký lesk

**DVÍŘKA HORNÍCH SKŘÍŇEK** - folie bílá, vysoký lesk

**POHLEDOVÉ BOKY SKŘÍŇEK** - folie bílá, vysoký lesk

**KORPUSY SKŘÍŇEK** - lamino, bílé

**PRACOVNÍ DESKA** - lamino "dub"

**BAROVÁ DESKA** - lamino "dub"

**ÚCHYTKY** - bez úchytek

**ZÁDA KUCHYNĚ** - skleněná

**DŘEZ 1** - bude vybrán investorem

**KONVEKTOMAT** - bude vybrán investorem  
- profil přívodu vody a odpad bude upřesněn dle konkrétního vybraného výrobku!

**MIKROVLNKA** - bude vybraná investorem

**LEDNICE** - GORENJE NS9DXLWD

**POZNÁMKA:**

Rozměry místností jsou pouze informativní.

Před realizací kuchyně je nutné zaměření skutečných rozměrů místnosti (vč. omítek) - .

- podle zaměření mohou být upraveny velikosti skříněk.

INTERIÉR  
KUCHYNĚ - POHLED NA STĚNU (2)

datum	15.11.2022
číslo zakázky	INT
číslo výkresu	3
INVESTOR:	Bc. Markéta Drábíková, Ing. Dušan Drábík Pefýrkova 1954/1, Praha 4 - Chodov
Ing.arch. Jana Vinšová	
NOVOSTAVBA RD	k.ú. Klíneč, parc.č. 144/10