


# OSTRŮVEK - POHLED ČELNÍ 1:20

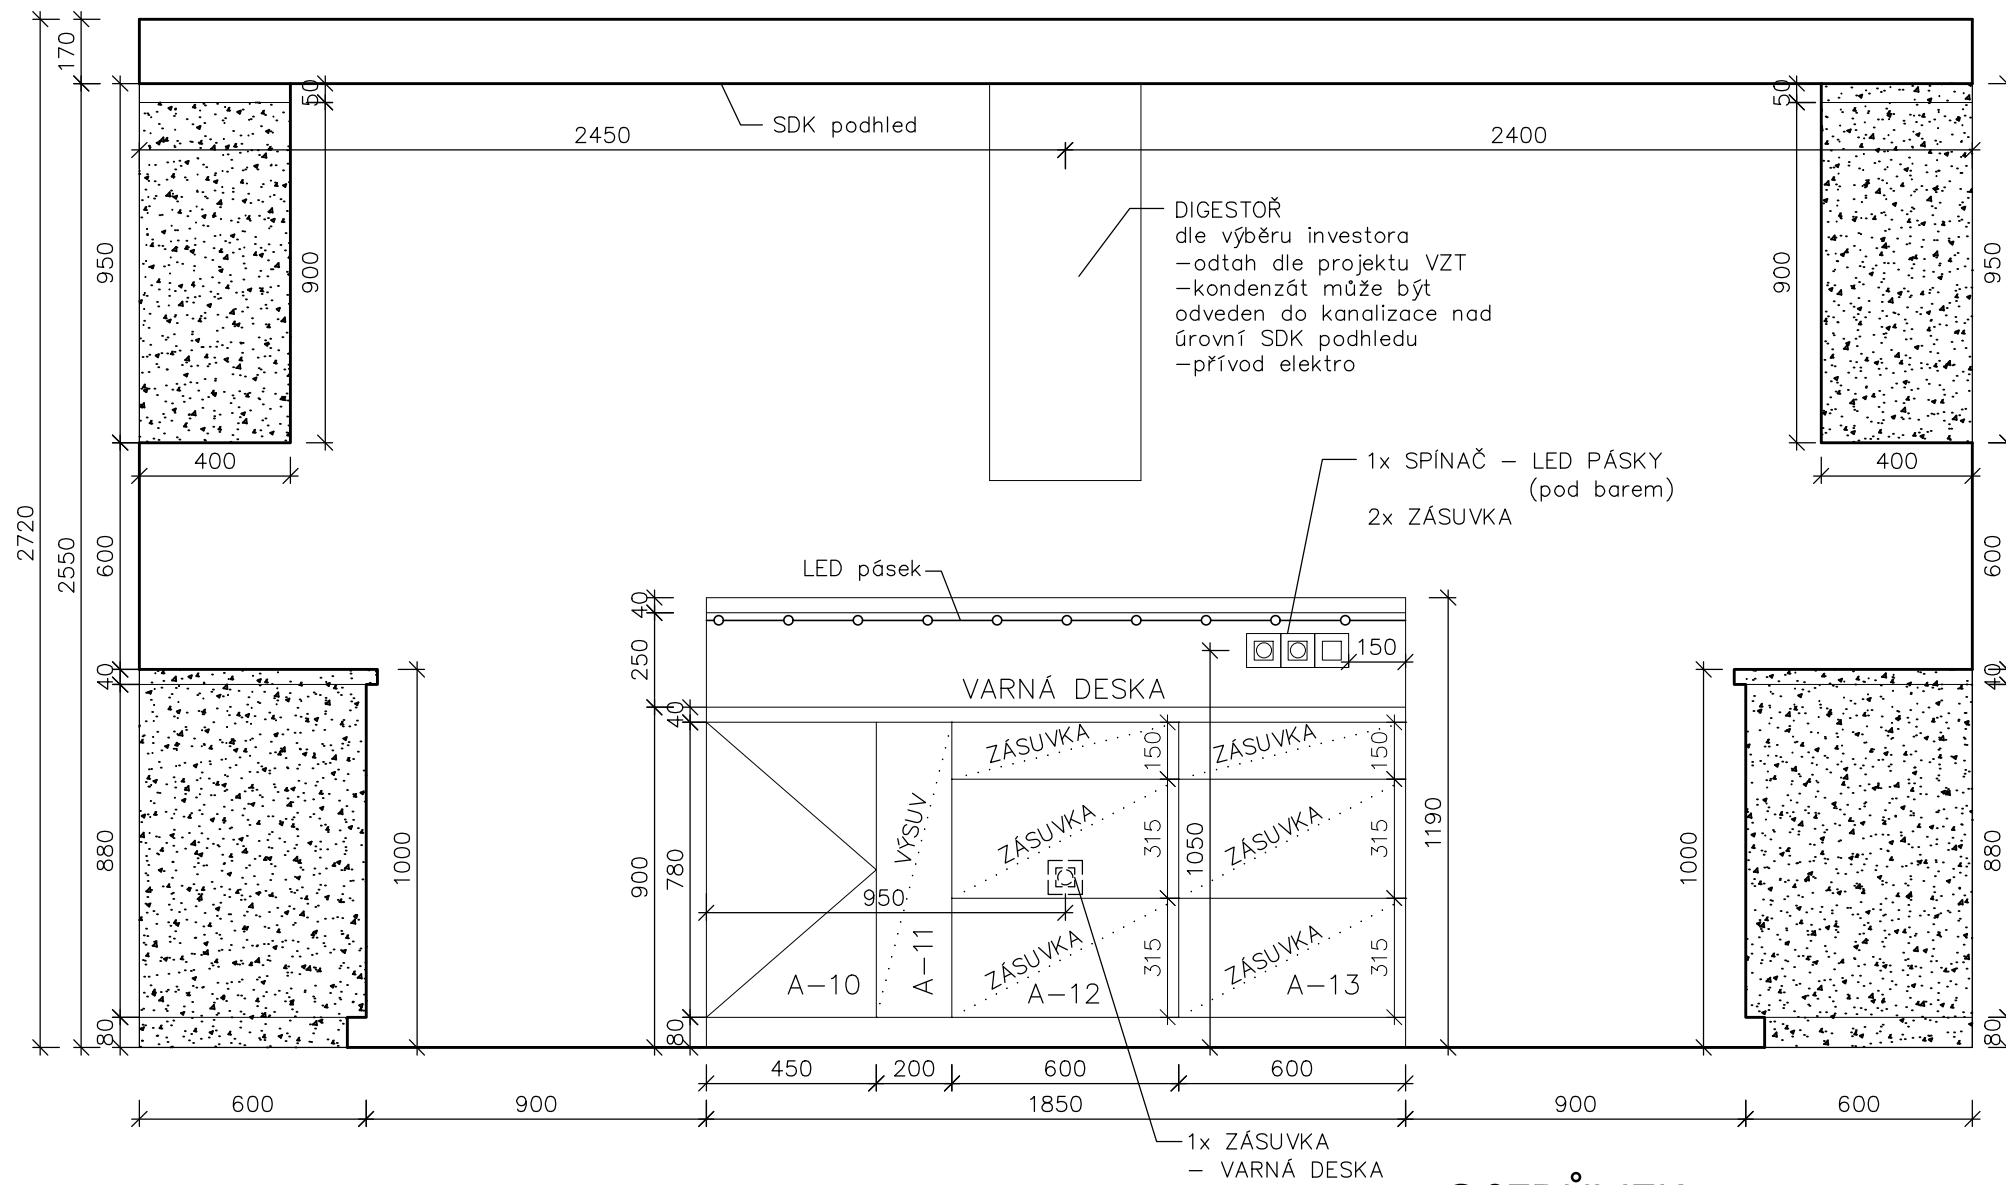

A-10 SKŘÍŇKA SPODNÍ š.450mm  
hl.600mm  
v.780mm

- dvířka levá  
- levá strana pohledová

A-11 SKŘÍŇKA SPODNÍ š.200mm  
hl.600mm  
v.780mm

- výsuv + police/drátěné koše  
(bude rozhodnuto investorem)

A-12 SKŘÍŇKA SPODNÍ – SPORÁK š.600mm  
hl.600mm  
v.780mm

- v horní části umístěna varná deska  
- 3 zásuvky

A-13 SKŘÍŇKA SPODNÍ š.600mm  
hl.600mm  
v.780mm

- 3 zásuvky  
- pravá strana pohledová

VARNÁ DESKA – bude vybrána  
investorem

DIGESTOŘ – ze stropu (odtah dle  
projektu VZT)  
- bude vybrána investorem

DVÍŘKA SPODNÍCH SKŘÍŇKĚ  
- folie bílá, vysoký lesk

DVÍŘKA HORNÍCH SKŘÍŇKĚ  
- folie bílá, vysoký lesk

POHLEDOVÉ BOKY SKŘÍŇKĚ  
- folie bílá, vysoký lesk

KORPUSY SKŘÍŇKĚ – lamino, bílé


PRACOVNÍ DESKA – lamino "dub"

BAROVÁ DESKA – lamino "dub"


ÚCHYTKY – bez úchytek

ZÁDA KUCHYŇĚ – skleněná

# OSTRŮVEK - POHLED BOČNÍ (1) 1:20

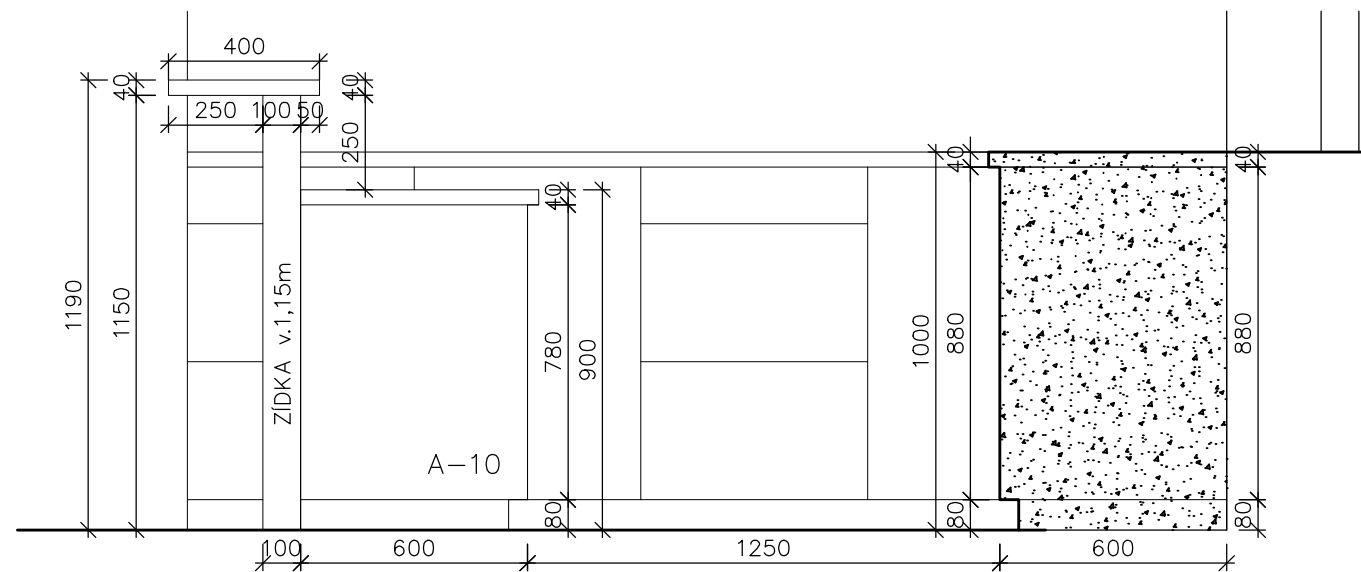

# OSTRŮVEK - POHLED BOČNÍ (2) 1:20

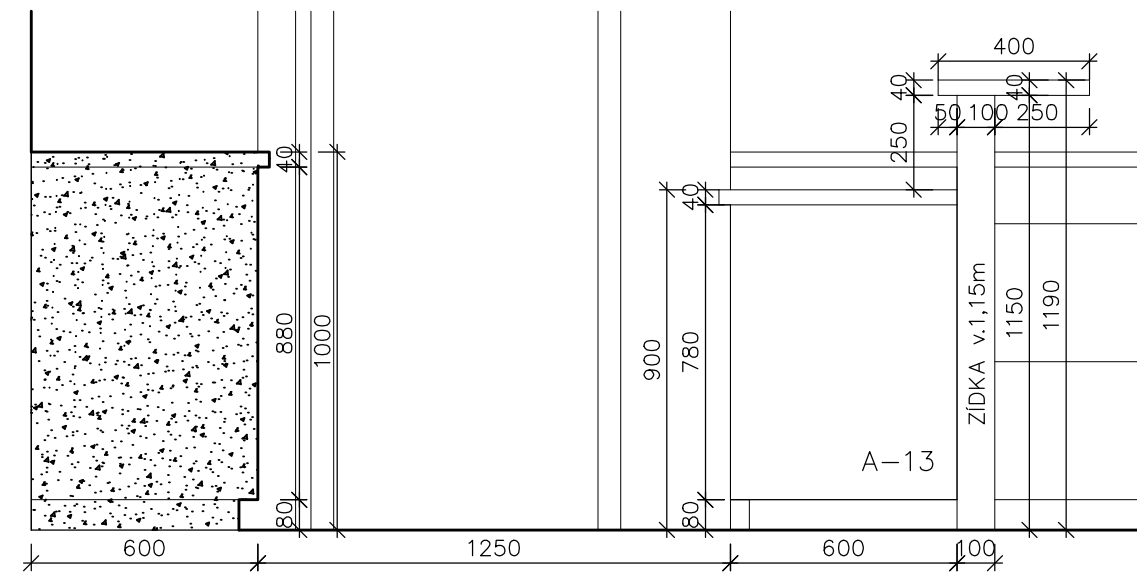

INTERIÉR  
KUCHYŇĚ - OSTRŮVEK

NOVOSTAVBA RD  
k.ú. Klíneč, parc.č. 144/10

Ing.arch. Jana Vinšová

INVESTOR:  
Bc. Markéta Drábíková, Ing. Dušan Drábík  
Petrýrkova 1954/1, Praha 4 - Chodov

15.11.2022

datum

číslo zakázky

číslo výkresu

INT

5