


DETAIL A3

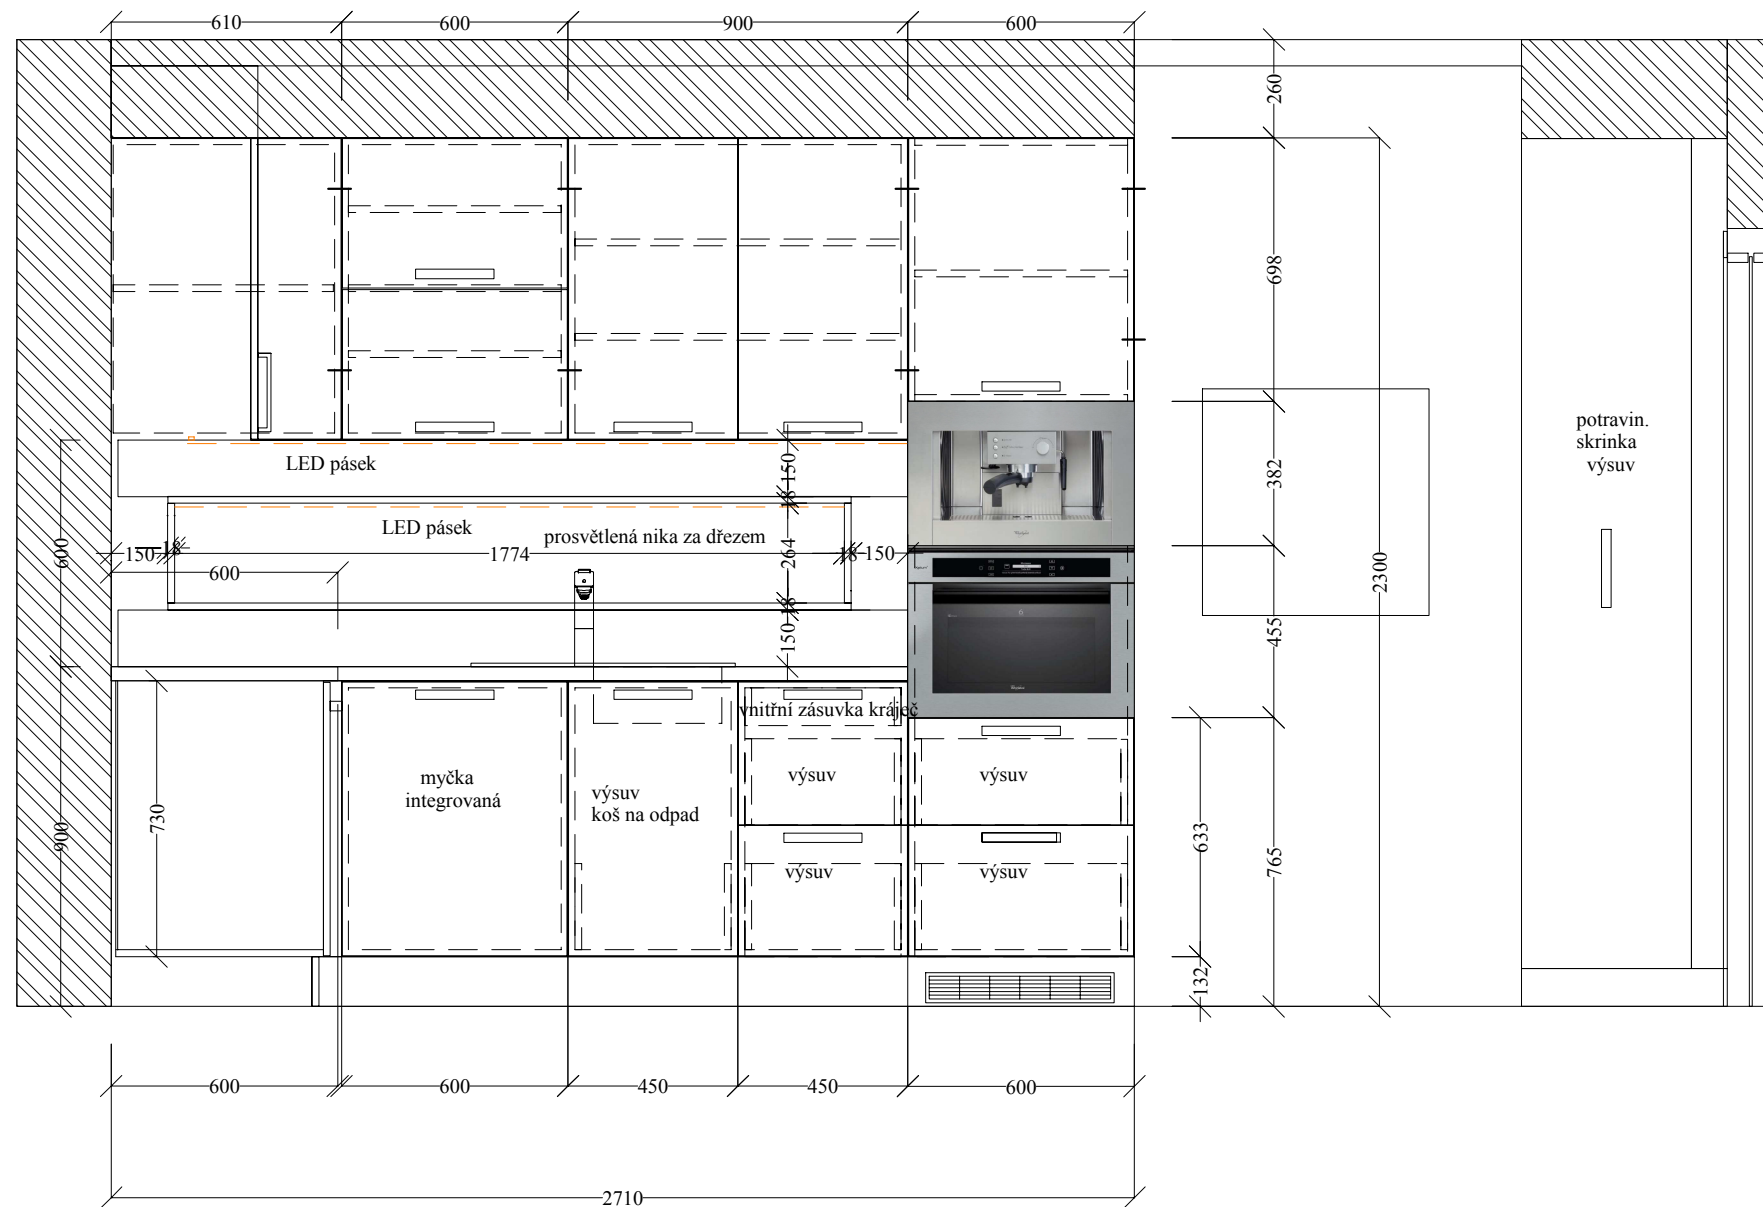

POZNÁMKY

VIZ VÝKRES č.13 DETAILY KUCHYNĚ A

Architektonická studie :
Dispoziční řešení kuchyň,obýv.pokoj a předsíň

Obsah : DETAILY KUCHYNĚ 4.

Vypracoval : Ing.Mária Čujová mamaria.cujova@gmail.com
Investor : Lenka Stoličková

Datum : 11.02.2016

Měřítko : 1:20



Výkres : 11