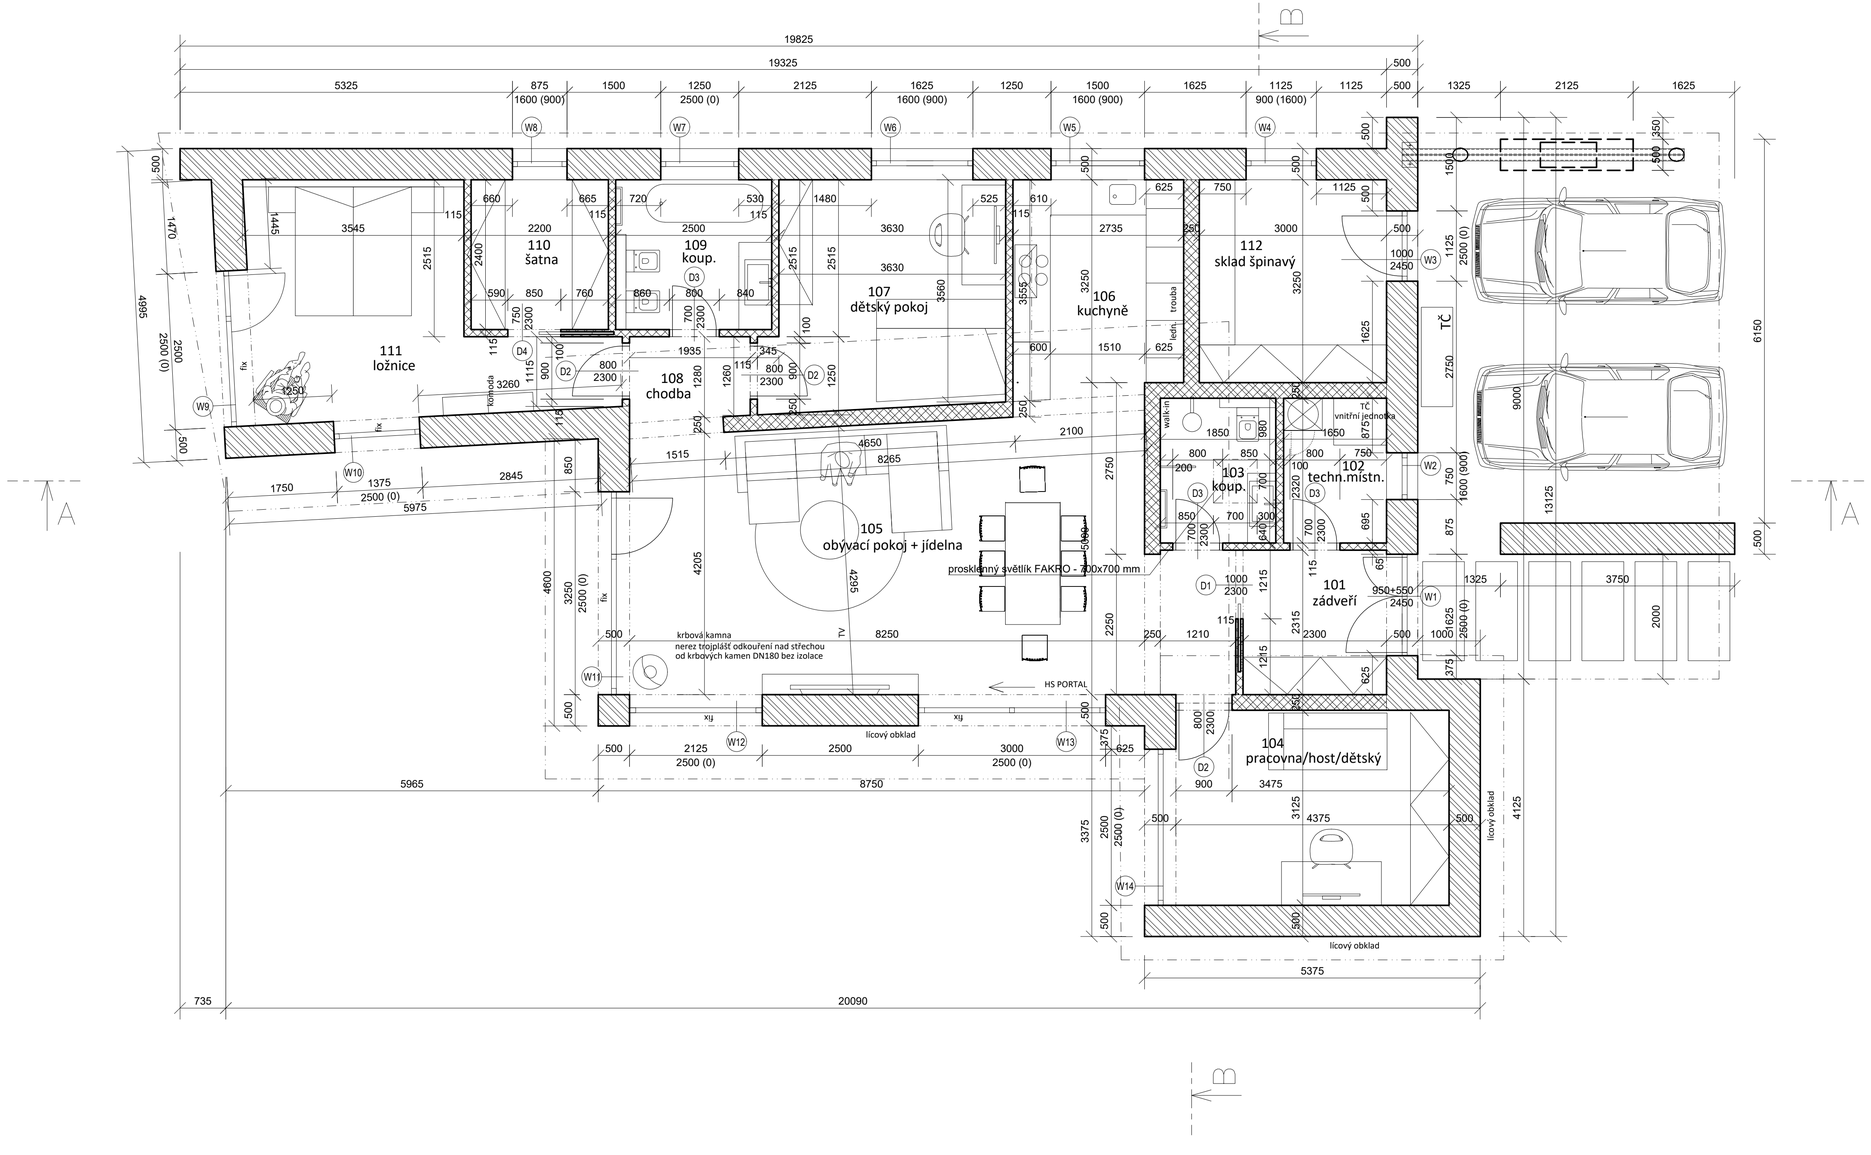

LEGENDA MÍSTNOSTÍ

Č.M.	ÚČEL	PLOCHA (m2)	PODLAHA	STROP	STĚNY
101	ZÁDVEŘÍ	5,73	KER. DLAŽBA	SDK PODHLED	SOKL 8cm
102	TECH. MÍSTNOST	3,82	KER. DLAŽBA	SDK PODHLED	SOKL 8cm
103	KOUPELNA	4,29	KER. DLAŽBA	SDK DO VLHKA	KER. OBKLAD
104	PRACOVNA / HOST. POKOJ	14,18	VINYL	PŘIZNANÉ TRÁMY	VINYL. LIŠTA
105	OBÝVACÍ POKOJ + JÍDELNA	40,08	VINYL	PŘIZNANÉ TRÁMY	VINYL. LIŠTA
106	KUCHYNĚ	9,41	VINYL	SDK PODHLED	VINYL. LIŠTA
107	DĚTSKÝ POKOJ	13,70	VINYL	SDK PODHLED	VINYL. LIŠTA
108	CHODBA	2,93	VINYL	SDK PODHLED	VINYL. LIŠTA
109	KOUPELNA	6,00	KER. DLAŽBA	SDK DO VLHKA	KER. OBKLAD
110	ŠATNA	5,28	VINYL	SDK PODHLED	VINYL. LIŠTA
111	LOŽNICE	17,09	VINYL	SDK PODHLED	VINYL. LIŠTA
	CELKEM	122,51			

LEGENDA MATERIÁLŮ

OBVODOVÉ ZDIVO - CIHLA BROUŠENÁ PLNĚNÁ POLYSTYRENEM - HELUZ 50 2in1, P10 NA SYSTÉMOVÉ LEPIDLO
PRVNÍ DVA ŠÁRY - HYDROFOBIZOVANÁ S VÝPLNÍ PERLIT - HELUZ 38

OBVODOVÉ ZDIVO GARÁŽE - CIHLA BROUŠENÁ - HELUZ 50, P10 NA SYSTÉMOVÉ LEPIDLO
PRVNÍ DVA ŠÁRY - HYDROFOBIZOVANÁ S VÝPLNÍ PERLIT - HELUZ 38

NOSNÉ ZDIVO - CIHLA BROUŠENÁ - HELUZ 25, P10 NA SYSTÉMOVÉ LEPIDLO

PŘÍČKY + PŘIZDÍVKY - CIHLA BROUŠENÁ - HELUZ 10 A 11,5, P10 NA SYSTÉMOVÉ LEPIDLO

±0,000 : 175,500 m.n.m. bpv

S

- PROJEKT PRO STAVEBNÍ POVOLENÍ NESLOUŽÍ PRO REALIZACI STAVBY V PŘÍPADĚ JAKO JEHO UŽITÍ PRO PROVÁDĚNÍ STAVBY JE POSTUP NUTNO KONZULTOVAT S PROJEKTANTEM, KTERÝ SI VYHRAZUJE PRÁVO PŘEVZETÍ FÁZÍ STAVBY (VÝKOPY, VÝZTUŽ)
- PRO VEŠKERÉ TECHNOLOGIE PROVÁDĚNÍ STAVBY JE NUTNO DODRŽOVAT PLATNÉ ČSN, OTP A ZÁSADY BEZPEČNOSTI PRÁCE
- U PRVKŮ A VÝROBKŮ PODLÉHAJÍCÍCH PŘESNÉ SPECIFIKACI JE NUTNÉ JEJICH ODSOUHLASENÍ PROJEKTANTEM
- PROSTUPY V KONSTRUKCÍCH BUDOU UPŘESNĚNY V DALŠÍM STUPNI PROJEKTOVÉ DOKUMENTACE

D.1.1 Architektonicko-stavební řešení

Architekton. návrh: Ing.arch.MgA. Tomáš Legner
Vedoucí projektant: Ing. Mojmír Kondr
Projekt. dílčí části: Ing.arch.MgA. Tomáš Legner
Investor: Škarnitzlová Kateřina Ing., Okružní 828/20, Stará Boleslav, 25001 Brandýs nad Labem-Stará Boleslav

LEGNER ARCHITEKT
www.czechdevelop.cz tel. 777 147 252
legner@czechdevelop.cz

MÚ Káraný SO Brandýs nad Labem
Datum 04/2022 Číslo pare:
Akce: Novostavba RD Káraný, k.ú. Káraný, parc.č. 785/77
retence a vsak dešťových vod
Stupeň OHL
Číslo zak.
Arch. čís.
Formát A2
Obsah: Půdorys 1.NP
Měřítko 1 : 50
Číslo: D.1.1.2