PŮDORYS KROVU

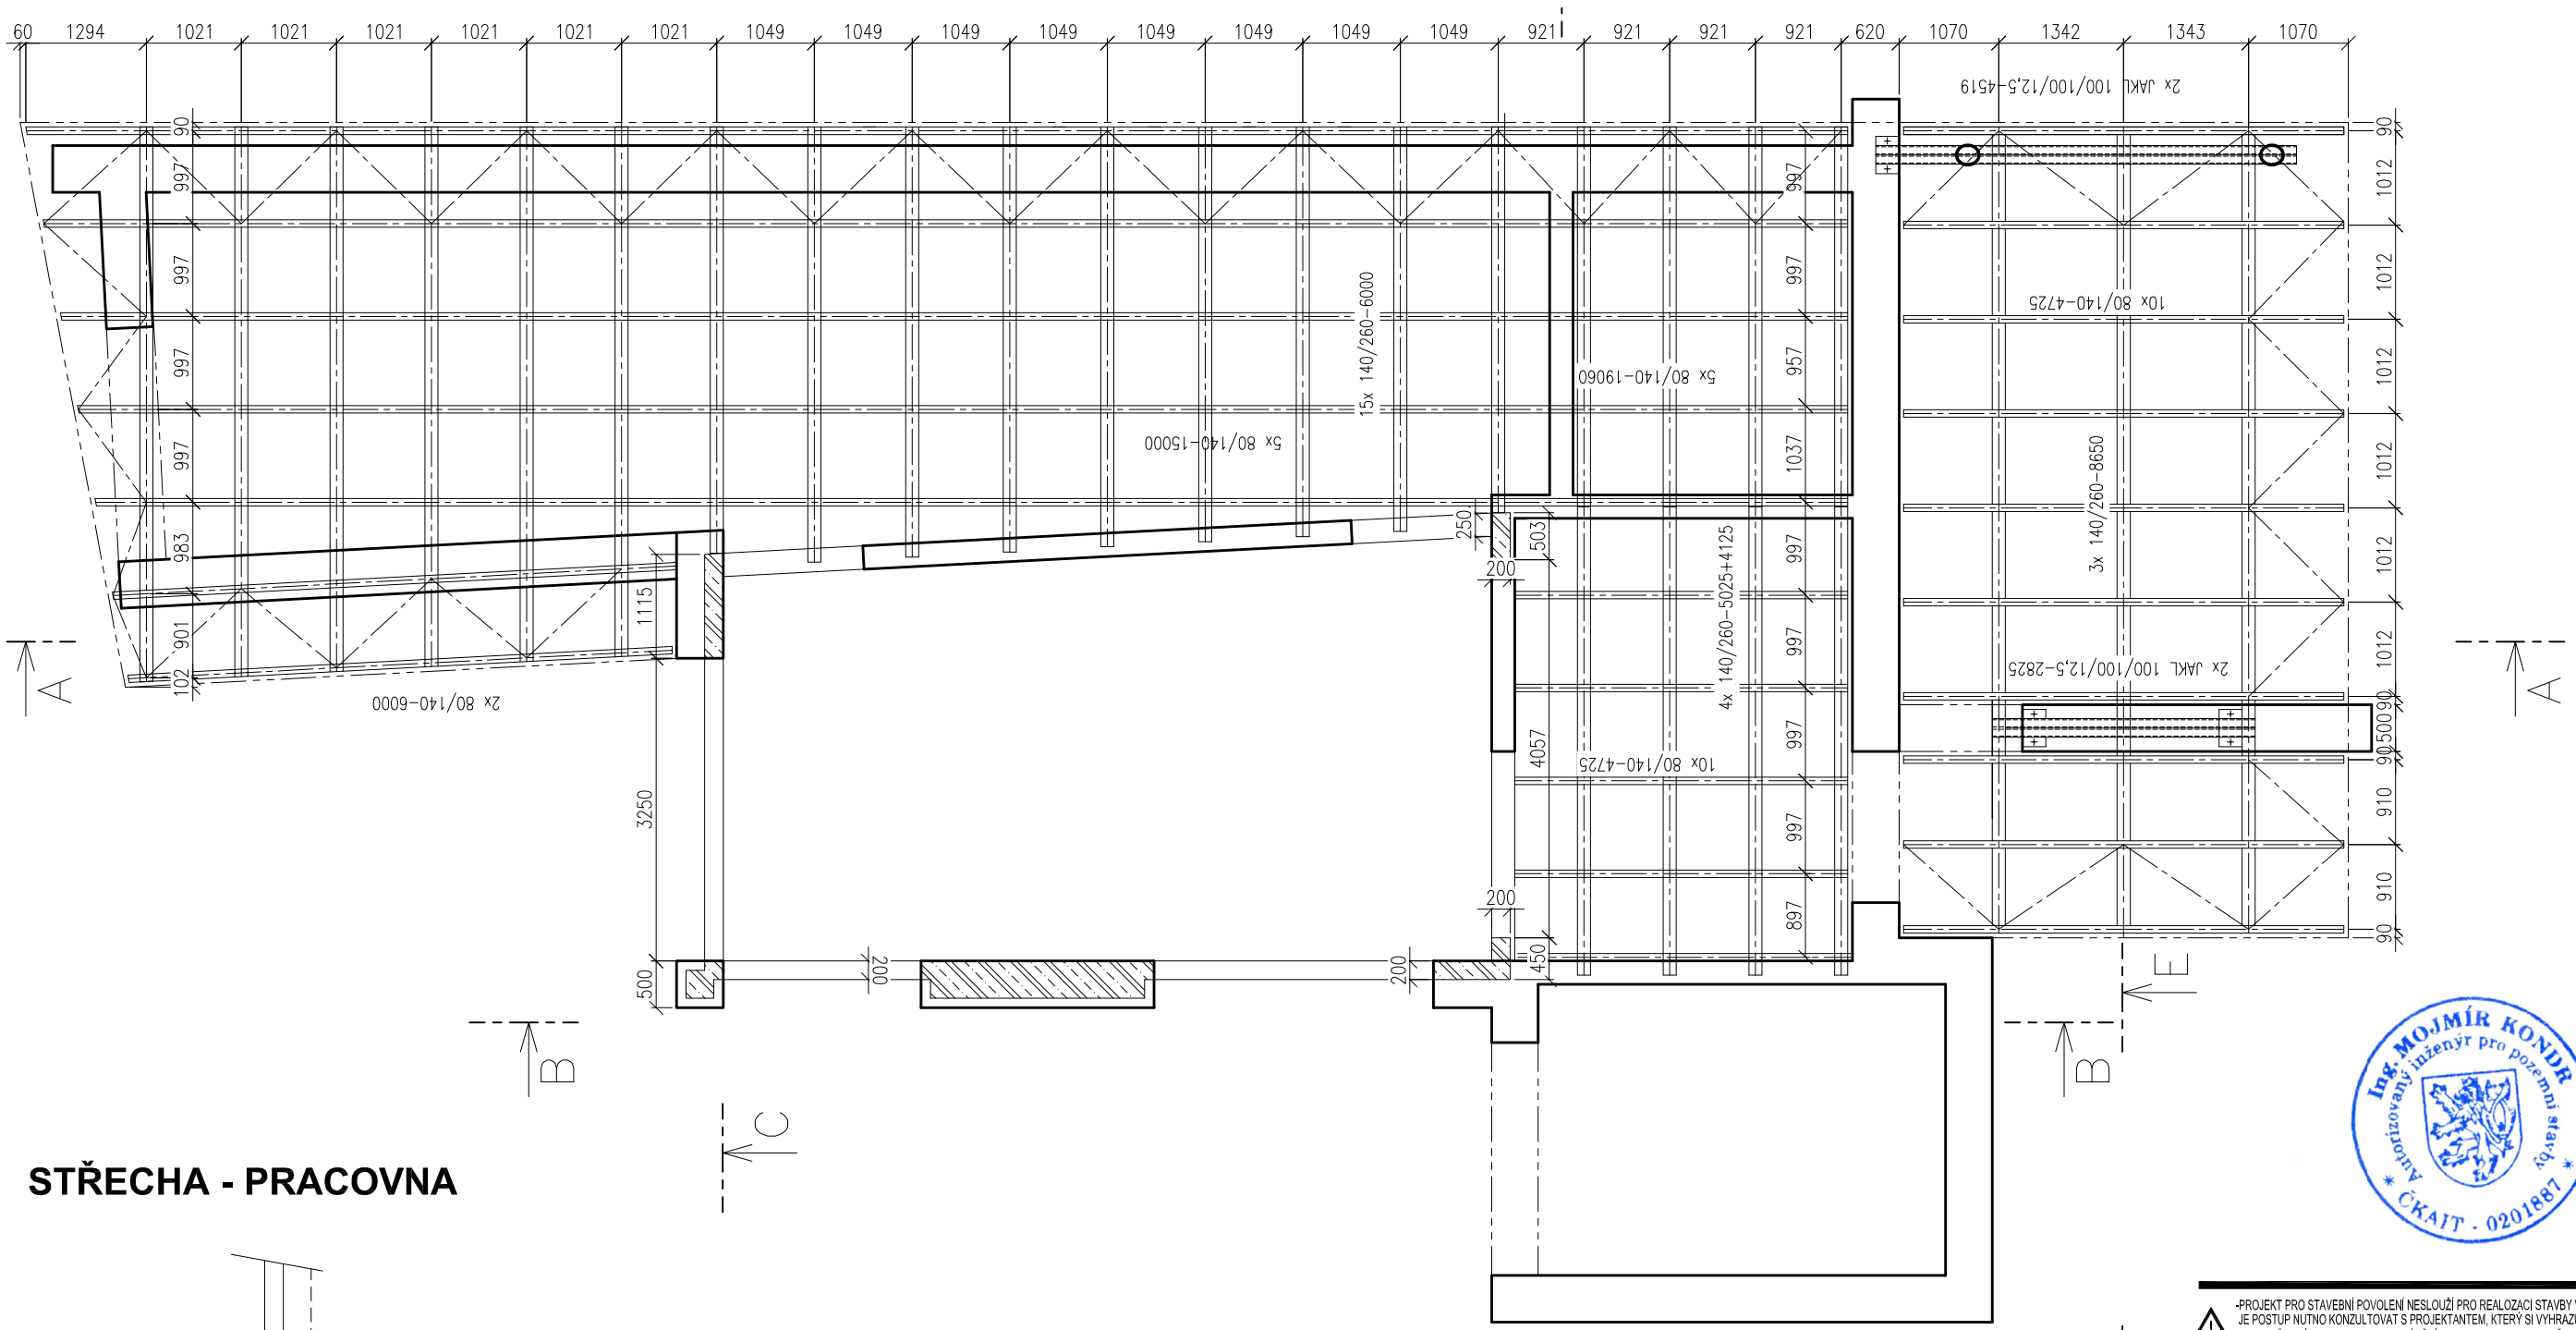

STŘECHA - PRACOVNA

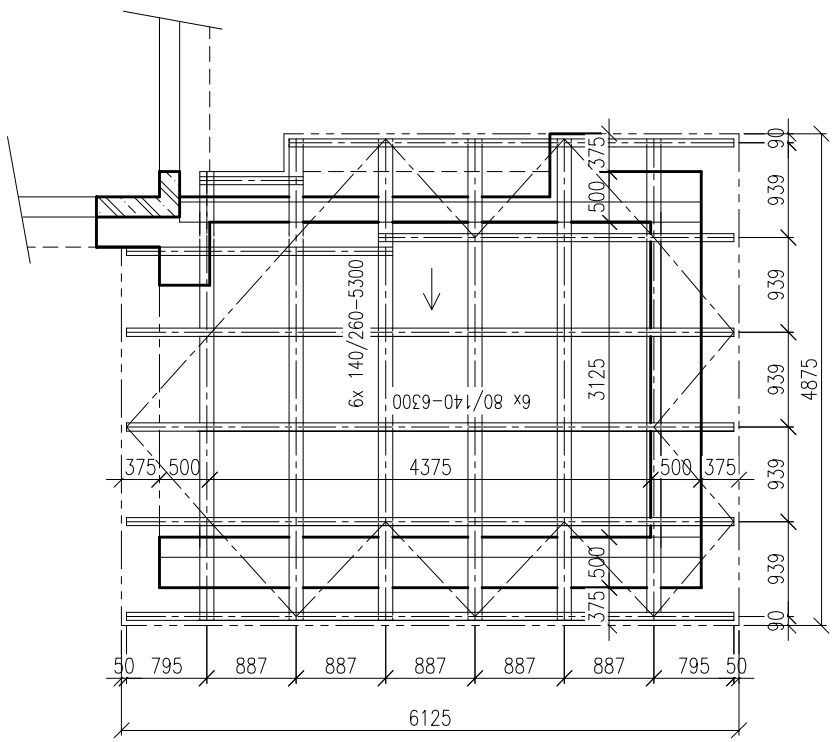

Ing. MOJMÍR KONDR
Autorizovaný inženýr pro pozemní stavby
ČKAIT - 0201887

-PROJEKT PRO STAVEBNÍ POVOLENÍ NESLOUŽÍ PRO REALIZACI STAVBY V PŘÍPADĚ JAKO JEHO UŽITÍ PRO PROVÁDĚNÍ STAVBY JE POSTUP NUTNO KONZULTOVAT S PROJEKTANTEM, KTERÝ SI VYHRAZUJE PRÁVO PŘEVZETÍ FÁZI STAVBY (VÝKOPY, VÝZTUŽ)
- PRO VEŠKERÉ TECHNOLOGIE PROVÁDĚNÍ STAVBY JE NUTNO DODRŽOVAT PLATNÉ ČSN, OTP A ZÁSADY BEZPEČNOSTI PRÁCE
- DO ZÁKLADOVÉ SPÁRY VLOŽIT ZEMNÍCÍ PÁSEK S VÝVODY PRO HROMOSVOD A K ROZVADĚČI
- PROSTUPY V KONSTRUKCÍCH BUDOU UPŘESNĚNY V DALŠÍM STUPNI PROJEKTOVÉ DOKUMENTACE
- VÝZTUŽ DESKY 2x KARI SÍŤ R 8 100/100, VÝZTUŽ ZTRACENÉHO BEDNĚNÍ R 18 SVISLE á 250, 2x R18 VODOROVNĚ V LOŽNÝCH SPÁRÁCH
- VÝZTUŽ VĚNCE 2x R16 DOLE, 2xR 16 NAHOŘE, TŘMÍNKY R8 á 250, NAD PODPORAMI á 100

Generální projektant: Ing. arch. Tomáš Legner — Kreslil : Ing. Mojmír Kondr

Projekční kancelář: LEGNER ARCHITEKT
Projektant části : Ing.Mojmír Kondr
Paré :
Kontakty : tel. 603 711 891
mojmir.kondr@seznam.cz

Investor:
Škarnitzlová Kateřina Ing.,
Okružní 828/20, Stará Boleslav, 25001
Brandýs nad Labem-Stará Boleslav

Stupeň PD:	ÚS+OHL
Datum:	04/2022
Formát:	A3
Měřítko:	1:75
Č.výkresu:	D.1.2.b.2

Akce: Novostavba RD Káraný, k.ú. Káraný, parc.č. 785/77

Část: KONSTRUKČNÍ ČÁST

Výkres : PŮDORYS KROVU, STŘECHA PRACOVNA