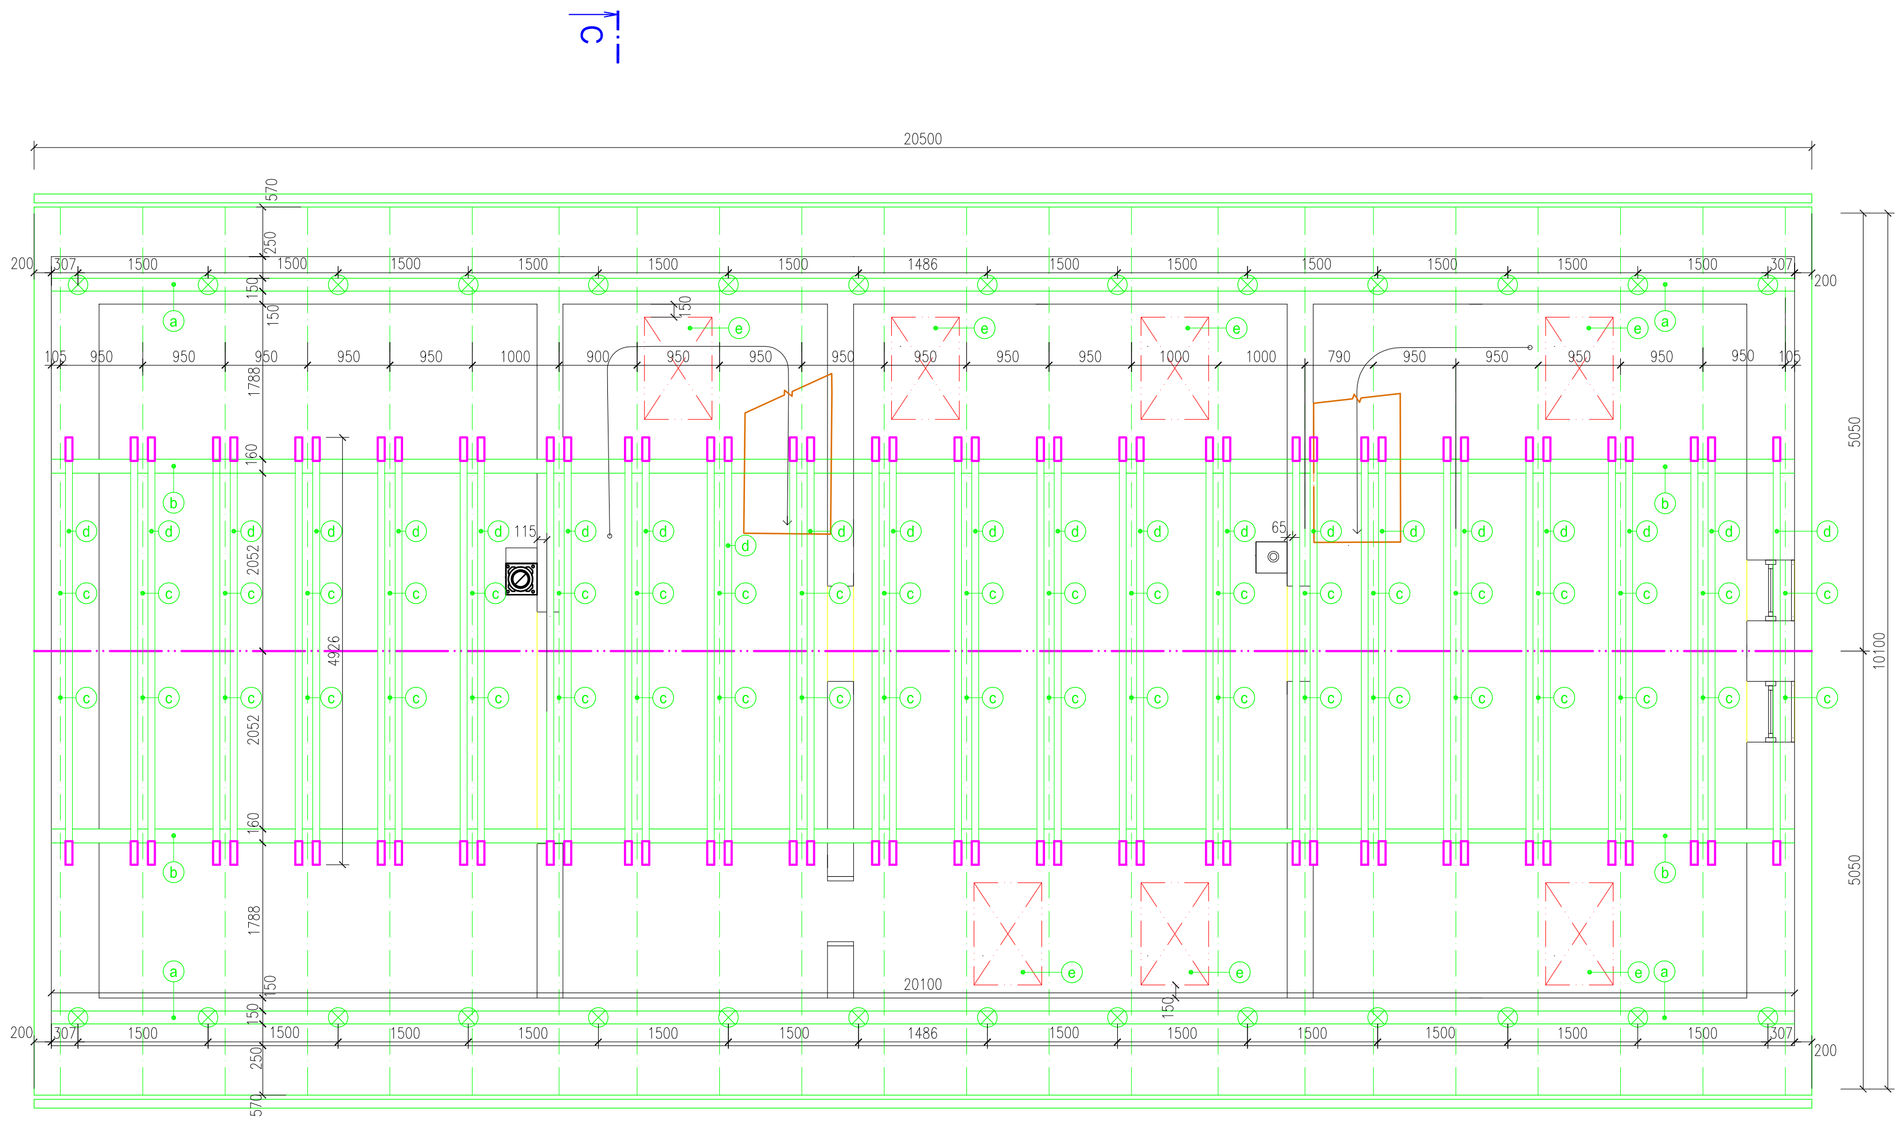

LEGENDA PRVKŮ

- (a) POZEDNICE 150/150mm
- (b) STŘEDNÍ VAZNICE 160x180mm
- (c) KROKEV 120/180mm
- (d) KLEŠTINY 2x80/160mm
- (e) STŘEŠNÍ OKNO NAPŘ. VELUX GLL B MK06 – 780x1180mm SE SPODNÍM OVLÁDÁNÍM
- ⊗ KOTVENÍ POZEDNICE DO ŽELEZOBETONOVÉHO VĚNCE CHEM. HMOŽDINKOU M12 V OSE

POZNÁMKY:

VZDÁLENOST DŘEVĚNÝCH NOSNÝCH KONSTRUKCÍ OD OMÍTNUTÉHO LÍCE KOMÍNOVÉHO ZDIVA JE MIN. 50mm
KONSTRUKCI KROVU NUTNÉ OŠETŘIT PROTI HNILOBĚ A DŘEVOKAZNÉMU HMYZU

ŘEZ C–C'

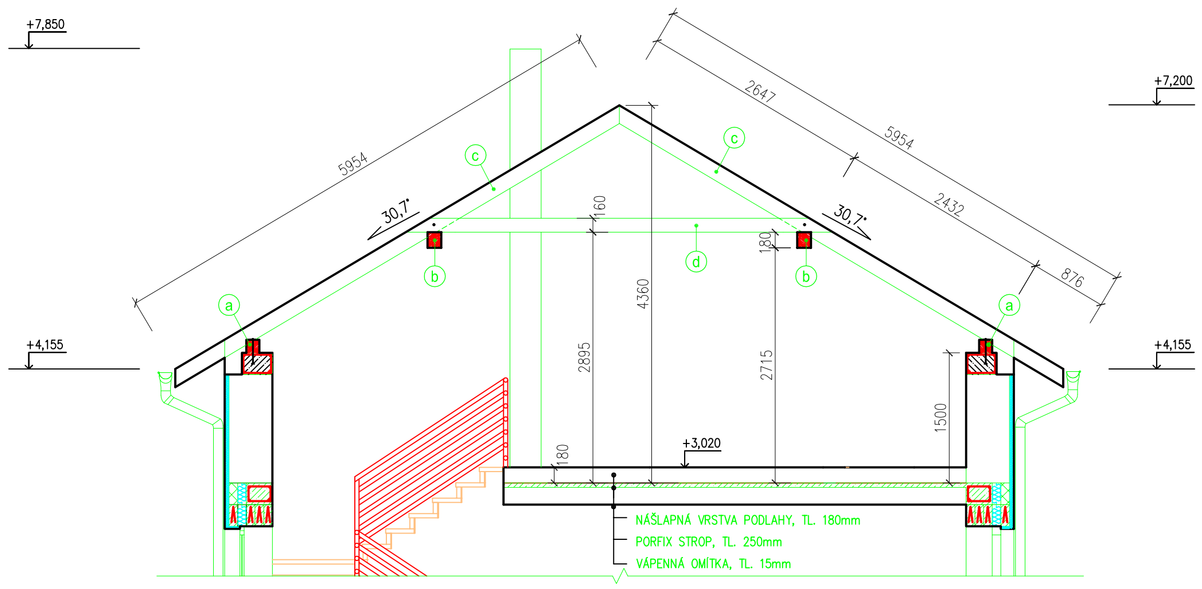

POZNÁMKA:

- V PŘÍČKÁCH A V NOSNÝCH ZDÍCH JE NUTNÉ VYNECHAT STAVEBNÍ OTVOR PRO VNITŘNÍ DVEŘE O 50MM VĚTŠÍ NA KAŽDOU STRANU (VIZ TECH. PRAVIDLA SAPELI DVEŘE)–UPŘESNIT PŘI REALIZACI
- VÝŠKOVÉ KOTY JSOU VZTAŽENY K ±0.000 (1.NP)
- VEŠKERÉ PRÁCE PROVÁDĚT DLE PLATNÝCH NOREM A TECHNOLOGICKÝCH PRAVIDEL S OHLEDEM NA DODRŽOVÁNÍ NV Č.361/2007 (VERZE 10), VYHLÁŠKY Č.268/2009 (VERZE 5), ZÁKONA Č.309/2006 Sb. (VERZE 8), NV 591/2006 Sb. (VERZE 2)
- POKUD DOJDE PŘI PROVÁDĚNÍ K NEJASNOSTEM, ČI NEPŘEDVÍDATELNÝM OKOLNOSTEM JE NUTNÉ PŘIZVAT PROJEKTANTA K UPŘESNĚNÍ POSTUPU PRACÍ
- STAVEBNÍ ÚPRAVY PROVÁDĚT A KOORDINOVAT DLE ROZVODŮ JEDNOTLIVÝCH PROFESÍ S UPŘESNĚNÍM PŘI REALIZACI
- POZNÁMKY, VYSVĚTLIVKY A LEGENDY PLATÍ PRO VŠECHNY VÝKRESY
- KONEČNÉ ÚPRAVY NUTNO UPŘESNIT S INVESTOREM, UŽIVATELI, PROJEKTANTEM A VYBRANÝM ZHOTOVITELEM STAVBY VČ. UPŘESNĚNÍ ROZSAHU PRACÍ
- STĚNY JSOU OKÓTOVANÉ BEZ OMÍTKY

	vypracoval: ING.PAVEL FIŠL	kontroloval: ING.PAVEL FIŠL	schválil: ING.PAVEL FIŠL	datum 11/21	změna	poř. č.
	akce **STAVEBNÍ ÚPRAVY RD A VZNIK PŮDNÍ VESTAVBY**			stupeň DPS	poč. A4	Č. kopie
číslo zakázky 0022	TĚPÍN, JÍLOVSKÁ 820, 251 68 KAMENICE ČÍSLO PARCELY 1/1					
měřítko 1:50	výkres **PŮDORYS KROVU + ŘEZ C–C'**			Číslo výkresu D.4		
investor ŠÁRKA SLABYHOUDOVÁ A ING.DAVID SLABYHOUD, PRAHA 5						