


PŮDORYS ZÁKLADY
M 1:100

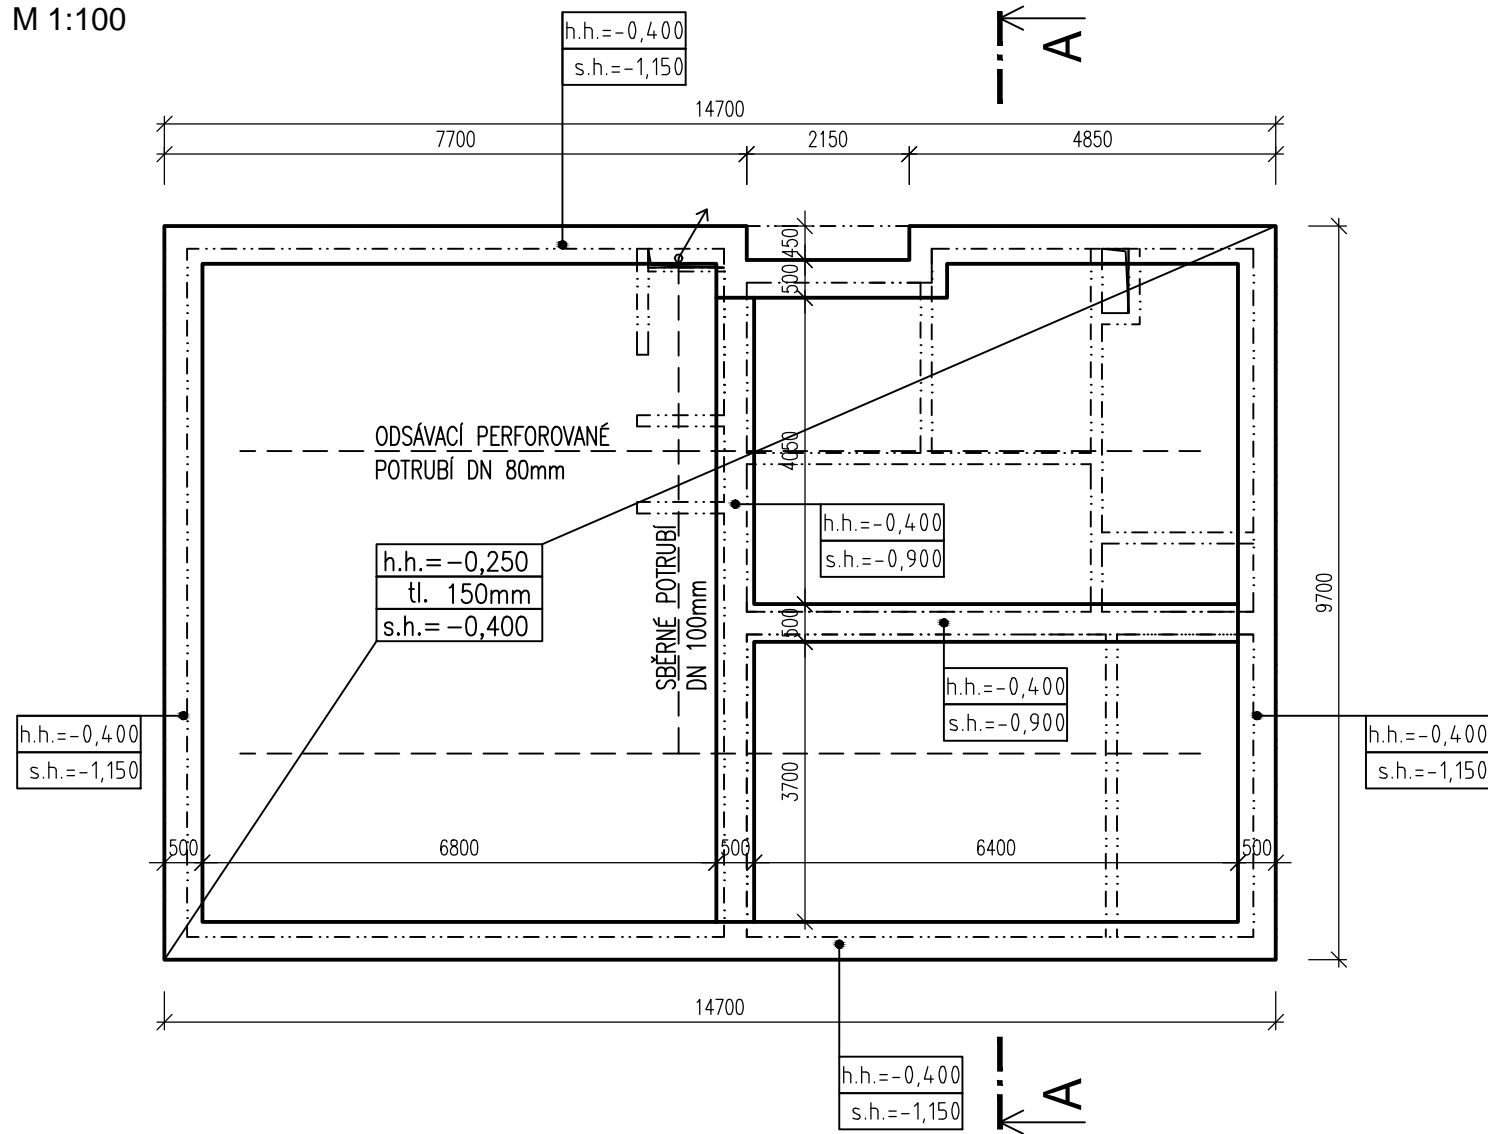

LEGENDA MATERIÁLŮ

- NOSNÉ ZDIVO—tvárnice Standard YTONG PDK tl. 300mm, NA TENKOVrstvou MALTU
- NENOSNÉ ZDIVO—tvárnice Klasik YTONG tl. 150mm, NA TENKOVrstvou MALTU
- SDK příčka tl. 150mm
- Ztracené bednění
- TEPELNÁ IZOLACE EPS 70 F tl.150mm

Ztracené bednění:
BETON C12/15 X0 - S3

Deska:
BETON C20/25 XC1 (CZ, NA F.1) - S3
modul pružnosti 27,0 GPa podle ČSN ISO 6784

VÝZTUŽ OCEL B500B (10505 R)
TŘÍDA KONSTRUKCE S4 (NÁVRHOVÁ ŽIVOTNOST 50 LET) DLE ČSN EN 1992-1-1
BETON ČSN EN 206-1 Z3
VLASTNOSTI DLE ČSN EN 1992-1-1

KRYTÍ 25mm
40mm (v kontaktu s podkl. bet.)


POZNÁMKY:

Základ. deska

Horní povrch KARI sítě 6/150 plocha zákl. desky 141,6m²


Ztracené bednění

Do ložné spáry vodorovná výztuž 2xØ6 délka pasů cca 65m
přesahy výztuže Ø6 min 300mm
Svislá výztuž 2xØ6 po cca 200mm

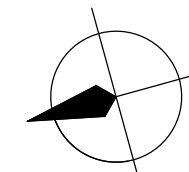


±0,000 = 425,25 m n.m, B.p.v. / souřadnicový systém S-JTSK

ŘEZ A-A
M 1:100

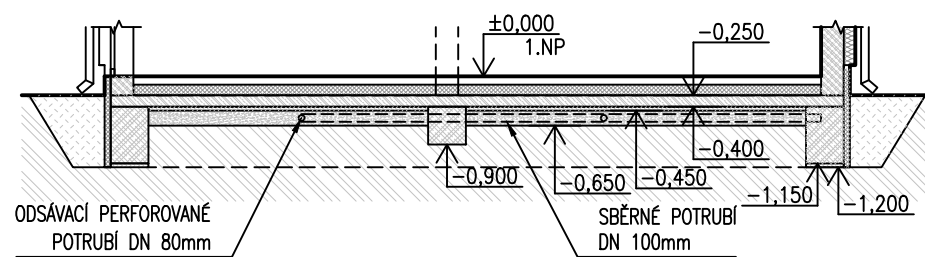

ŘEZ B-B
M 1:100

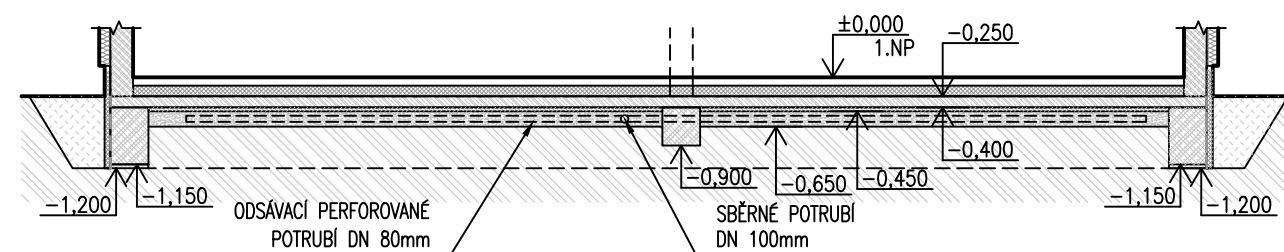

Akce:	NOVOSTAVBA RD SE SÍDLEM FIRMY	Číslo paré:	
Místo stavby:	Žernovka, 251 62 Mukařov, p.č. 592/13		
Investor:	PRINKOM spol. s r.o., Za Zrcadlem 149, 251 01 Babice		
Zodpovědný projektant:	Petr Littman	Datum:	12/2022
Zpracoval:	Ing. Radek Fiala	Stupeň:	DoS
Část projektu:	D1.1 Stavebně-konstrukční řešení	Formát:	2 x A4
Název výkresu:	ZÁKLADY	Měřítko:	1:100
		Číslo výkresu:	101