


ŘEZ A-A
M 1:50

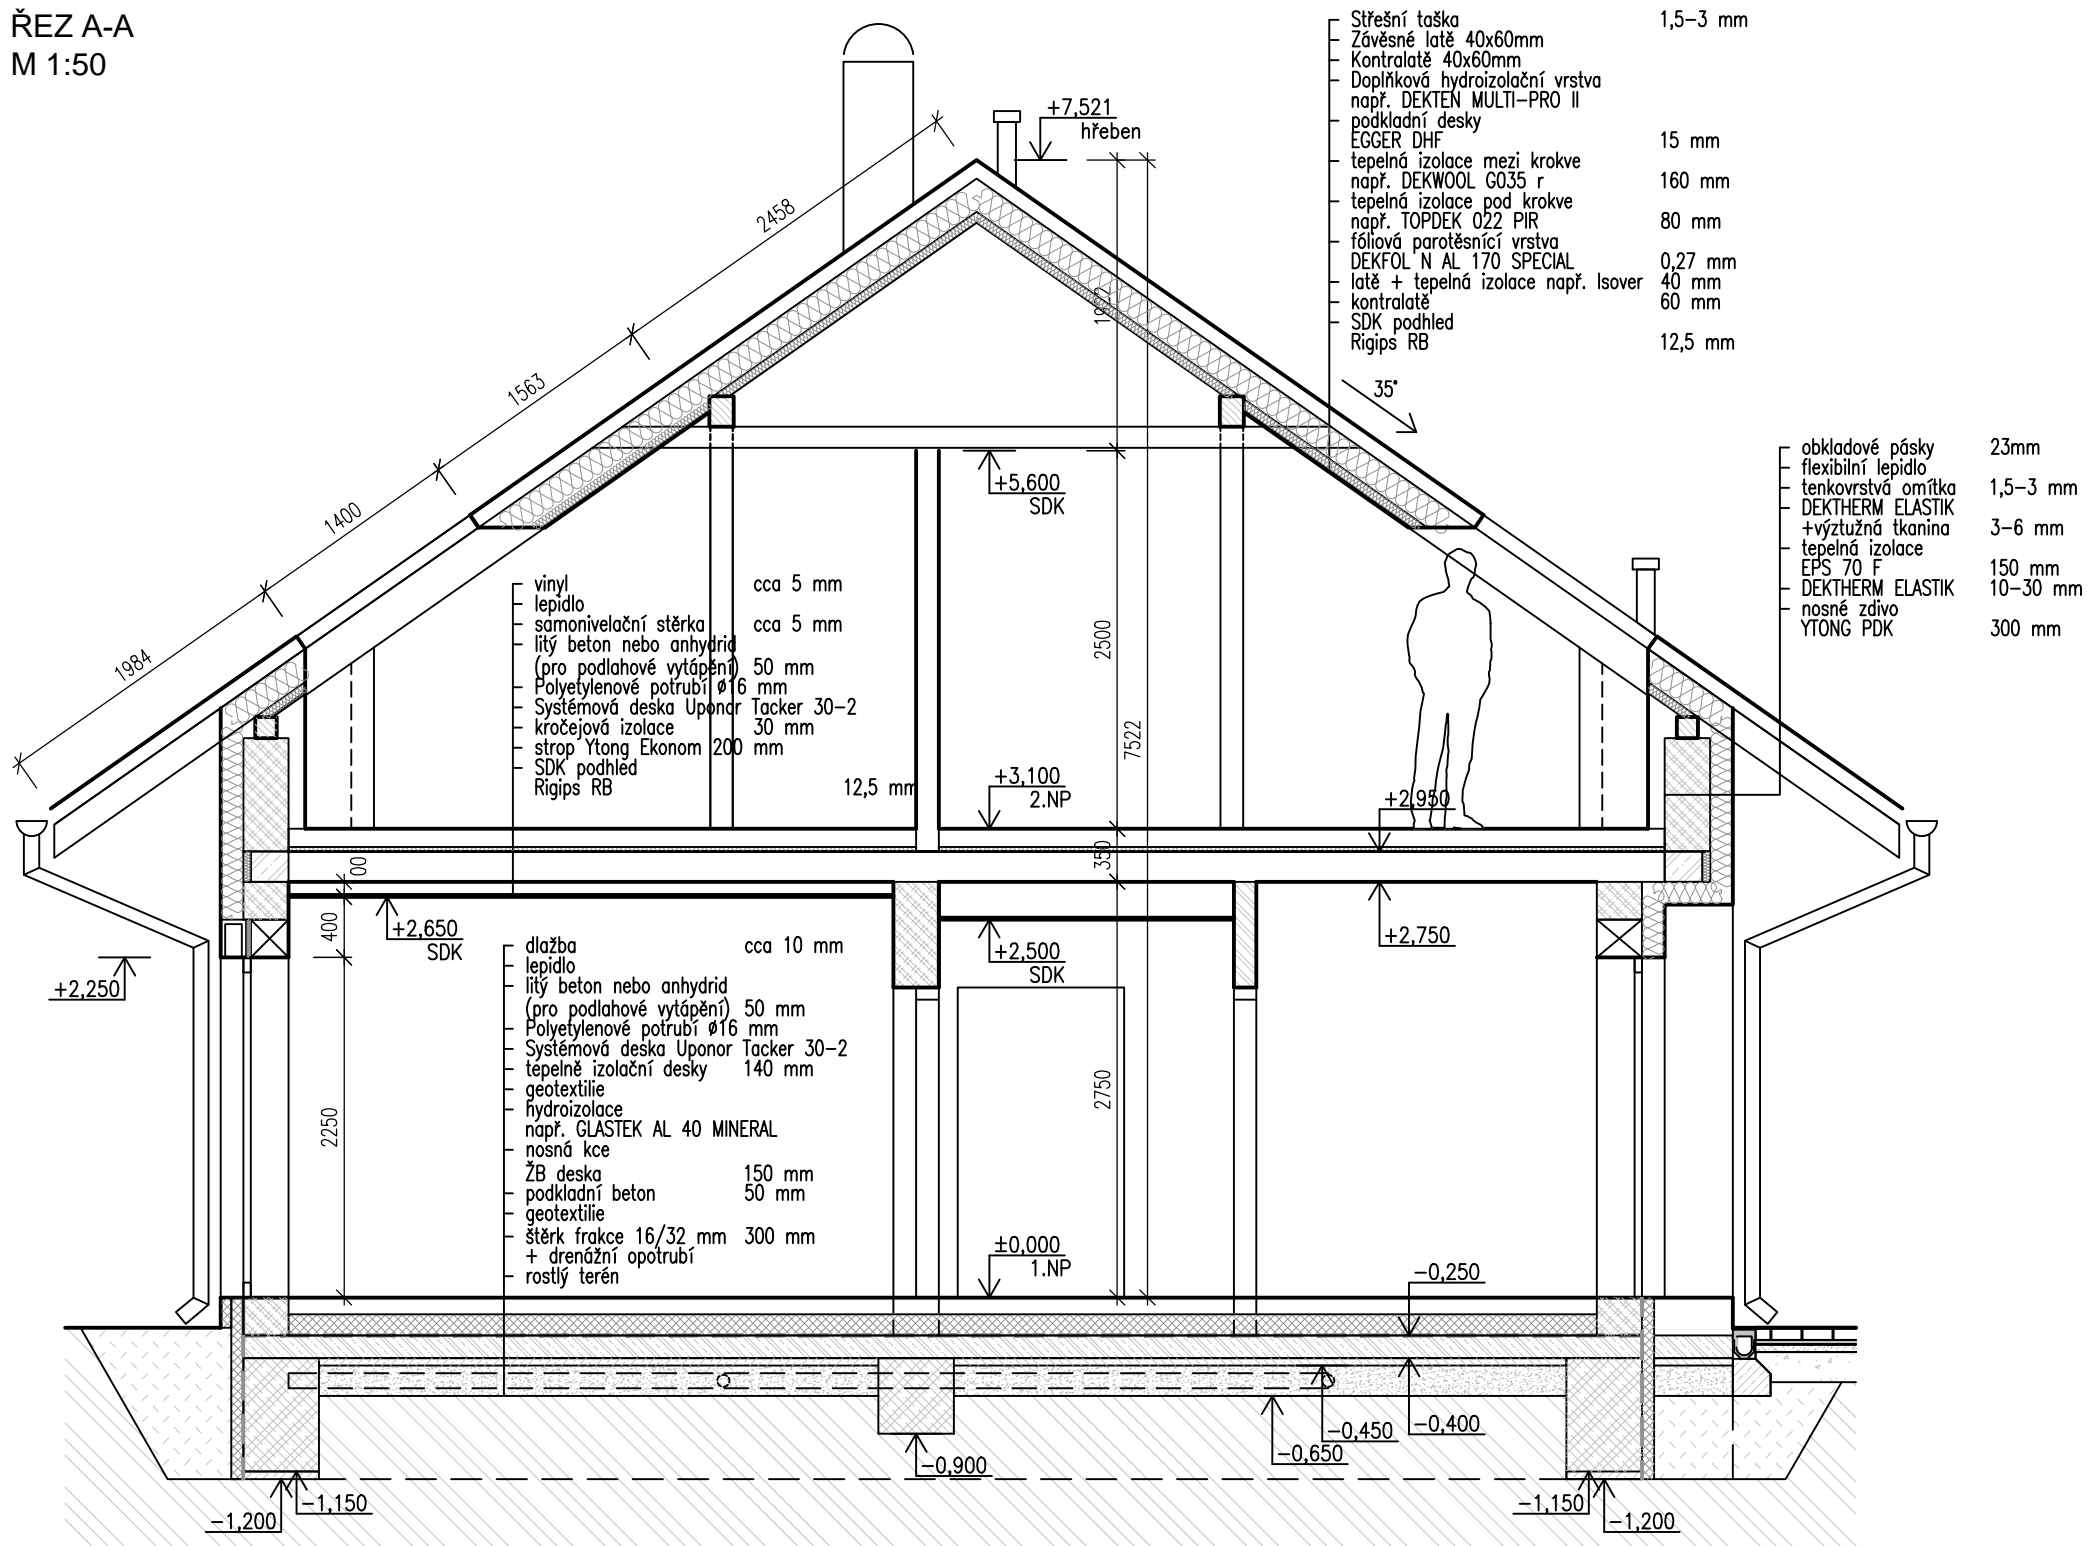

LEGENDA MATERIÁLŮ

	NOSNÉ ZDIVO–tvárnice Standard YTONG PDK tl. 300mm, NA TENKOVRSŤVOU MALTU
	NENOSNÉ ZDIVO–tvárnice Klasik YTONG tl. 150mm, NA TENKOVRSŤVOU MALTU
	SDK příčka tl. 150mm
	Ztracené bednění
	TEPELNÁ IZOLACE EPS 70 F tl.150mm

±0,000 = 425,25 m n.m, B.p.v. / souřadnicový systém S–JTSK

Akce:	NOVOSTAVBA RD SE SÍDLEM FIRMY	Číslo paré:	
Místo stavby:	Žernovka, 251 62 Mukařov, p.č. 592/13		
Investor:	PRINKOM spol. s r.o., Za Zrcadlem 149, 251 01 Babice		
Zodpovědný projektant:	Petr Littman	Datum:	12/2022
Zpracoval:	Ing. Radek Fiala	Stupeň:	DoS
Část projektu:	D1.1 Stavebně–konstrukční řešení	Formát:	3 xA4
Název výkresu:	ŘEZ A-A	Měřítko:	1:50
		Číslo výkresu:	105