ŘEZ C-C
M 1:50

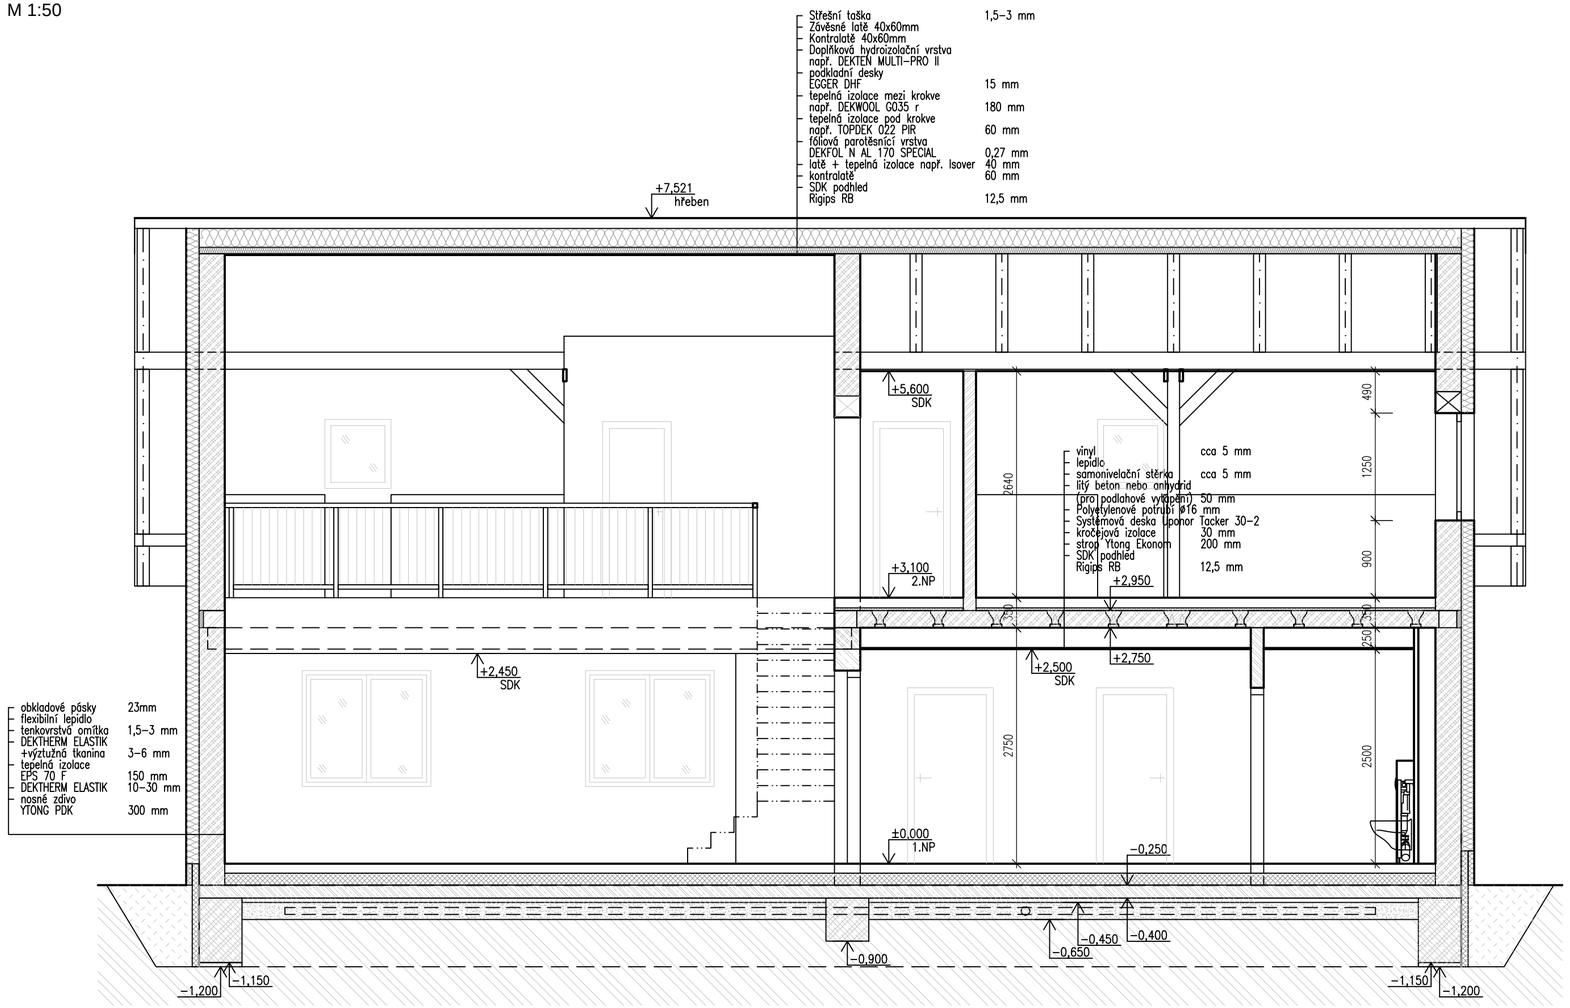

LEGENDA MATERIÁLŮ

- NOSNÉ ZDIVO–tvárnice Standard YTONG PDK tl. 300mm, NA TENKOVRSTVOU MALTU
- NENOSNÉ ZDIVO–tvárnice Klasik YTONG tl. 150mm, NA TENKOVRSTVOU MALTU
- SDK příčka tl. 150mm
- Ztracené bednění
- TEPELNÁ IZOLACE EPS 70 F tl.150mm

±0,000 = 425,25 m n.m, B.p.v. / souřadnicový systém S–JTSK

Akce:	NOVOSTAVBA RD SE SÍDLEM FIRMY	Číslo paré:	
Místo stavby :	Žernovka, 251 62 Mukařov, p.č. 592/13		
Investor:	PRINKOM spol. s r.o., Za Zrcadlem 149, 251 01 Babice		
Zodpovědný projektant:	Petr Littman	Datum:	12/2022
Zpracoval:	Ing. Radek Fiala	Stupeň:	DoS
Část projektu:	D1.1 Stavebně–konstrukční řešení	Formát:	3 xA4
		Měřítko:	1:50
Název výkresu:	ŘEZ C-C	Číslo výkresu:	107