




PŮDORYS GARÁŽ
M 1:50

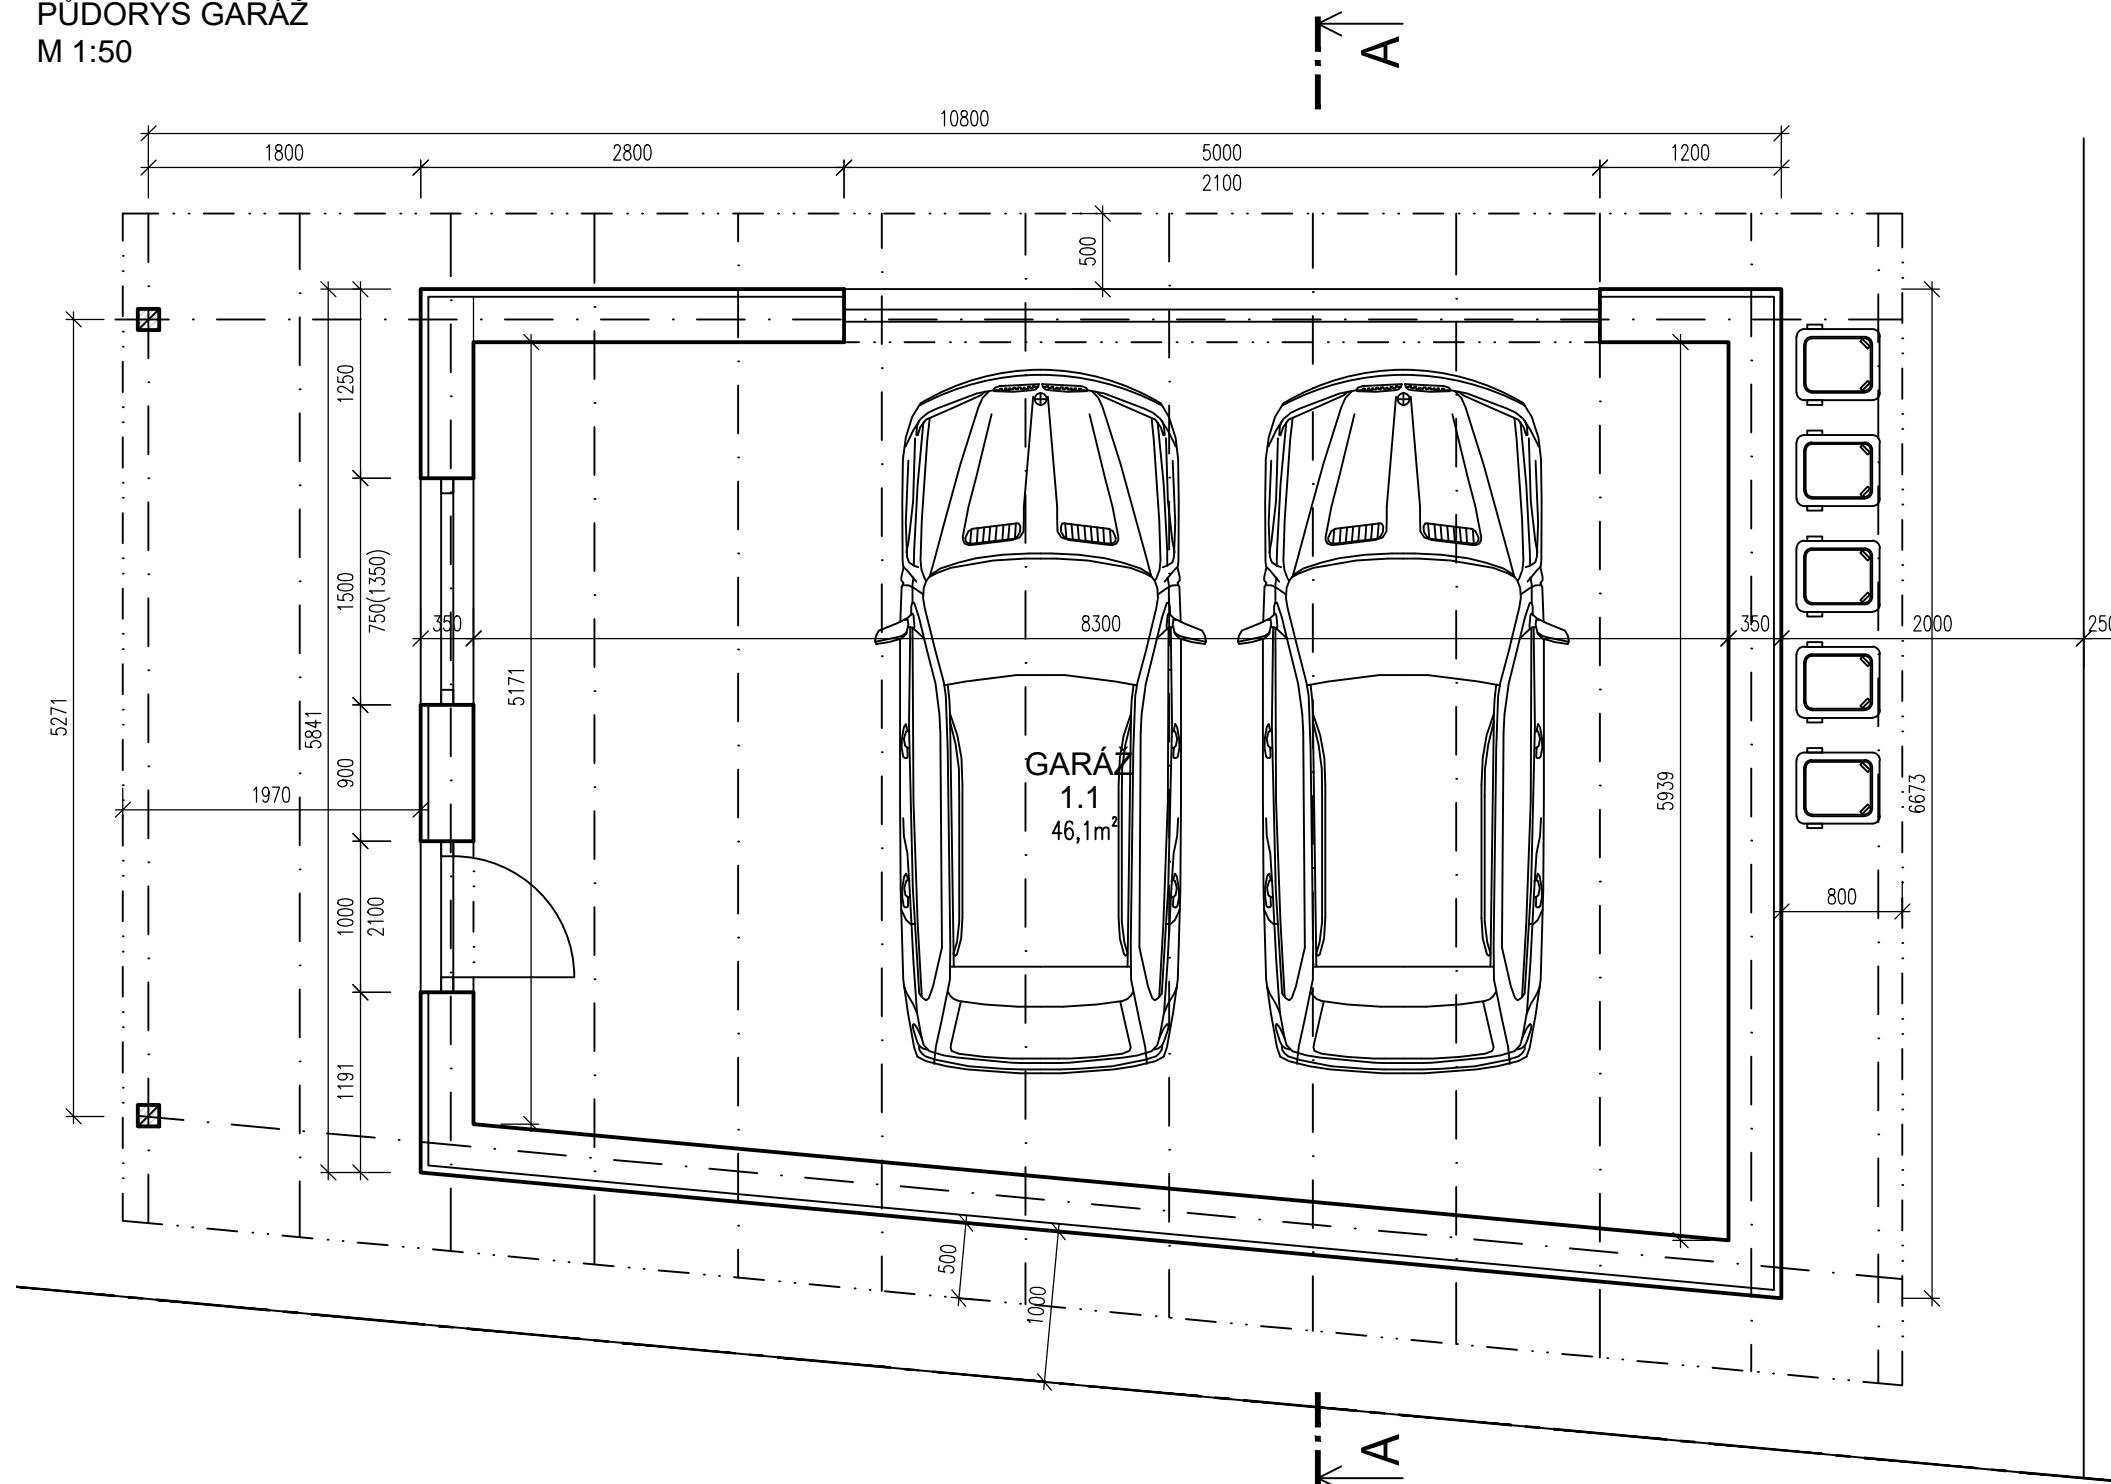


POHLED JIŽNÍ
M 1:100

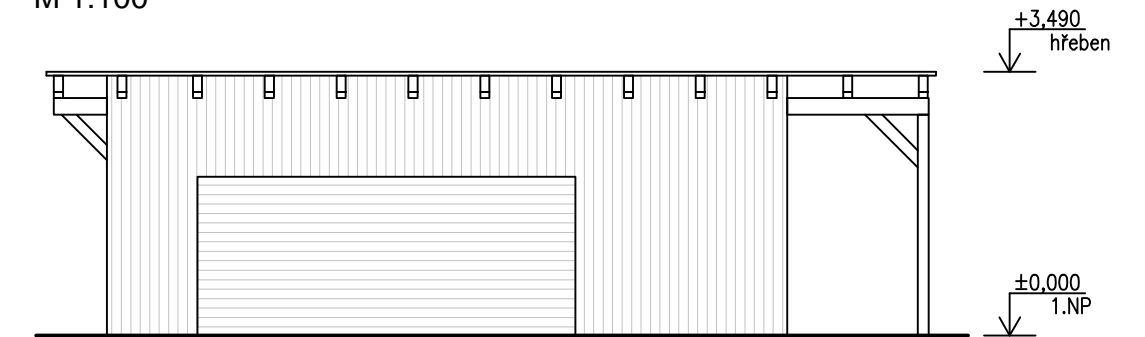

POHLED VÝCHODNÍ
1:100

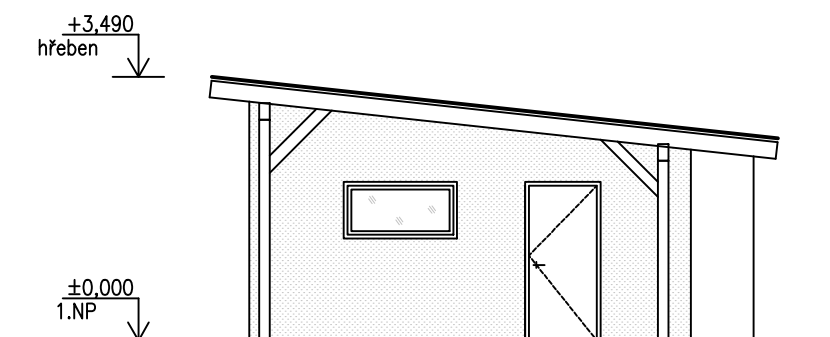

ŘEZ A-A
M 1:50

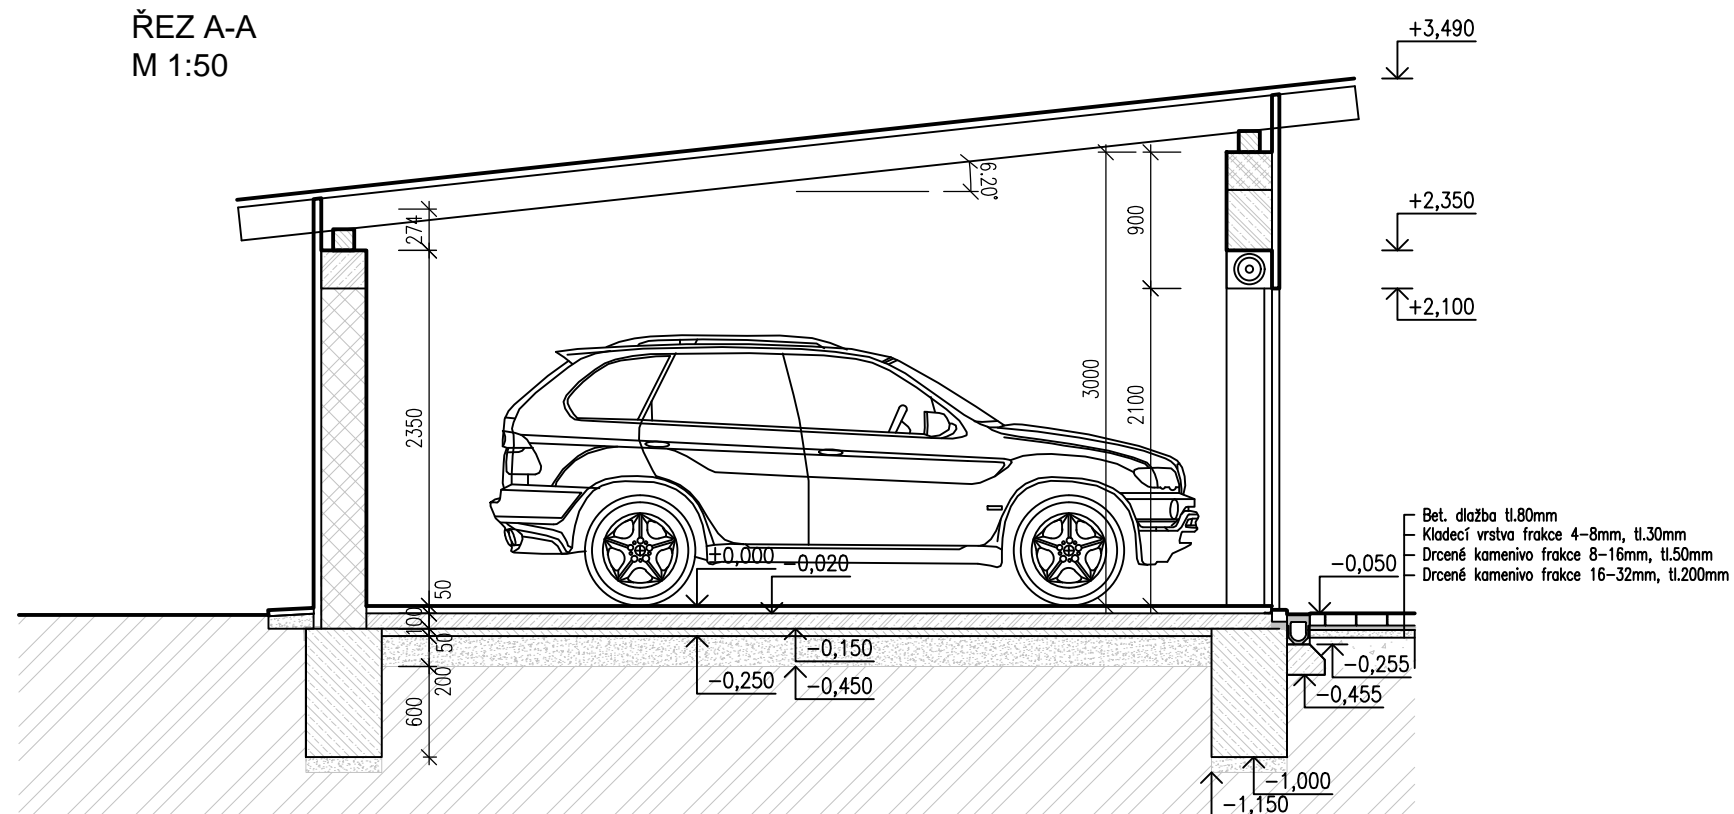

±0,000 = 425,25 m n.m, B.p.v. / souřadnicový systém S-JTSK

Akce:	NOVOSTAVBA RD SE SÍDLEM FIRMY	Číslo paré:	
Místo stavby:	Žernovka, 251 62 Mukařov, p.č. 592/13		
Investor:	PRINKOM spol. s r.o., Za Zrcadlem 149, 251 01 Babice		
Zodpovědný projektant:	Petr Littman	Datum:	12/2022
Zpracoval:	Ing. Radek Fiala	Stupeň:	DoS
Část projektu:	D1.1 Stavebně-konstrukční řešení	Formát:	6 x A4
Název výkresu:	GARÁŽ	Měřítko:	1:100
		Číslo výkresu:	109