



# S, V, J, Z pohled


## Severní pohled

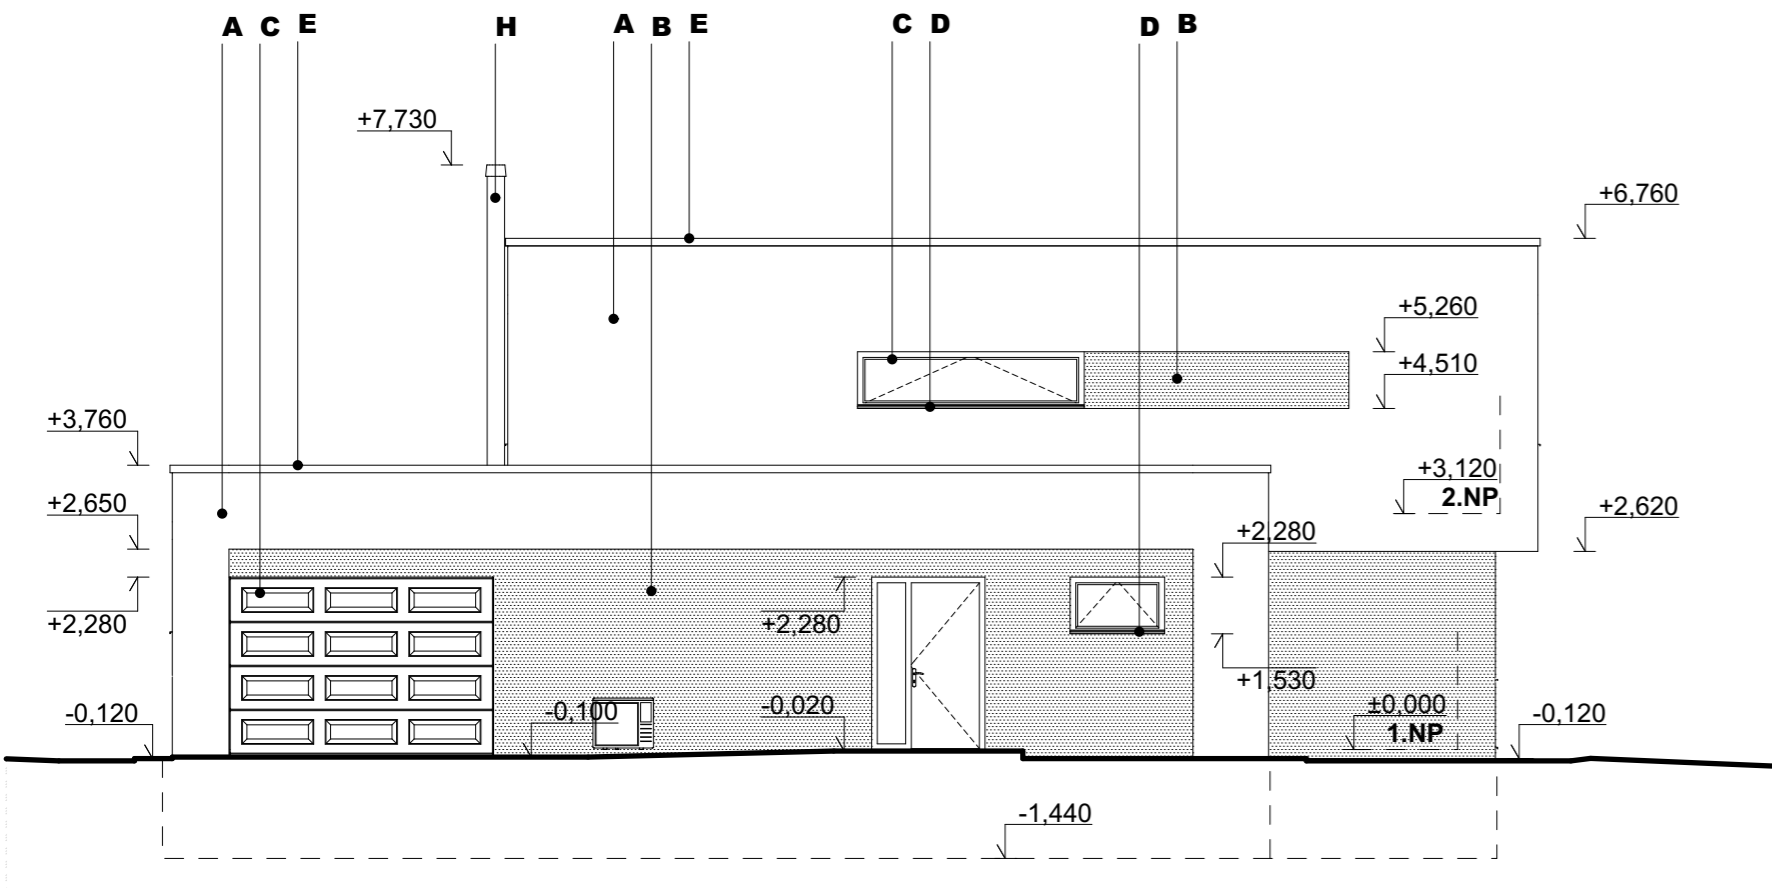


## Východní pohled

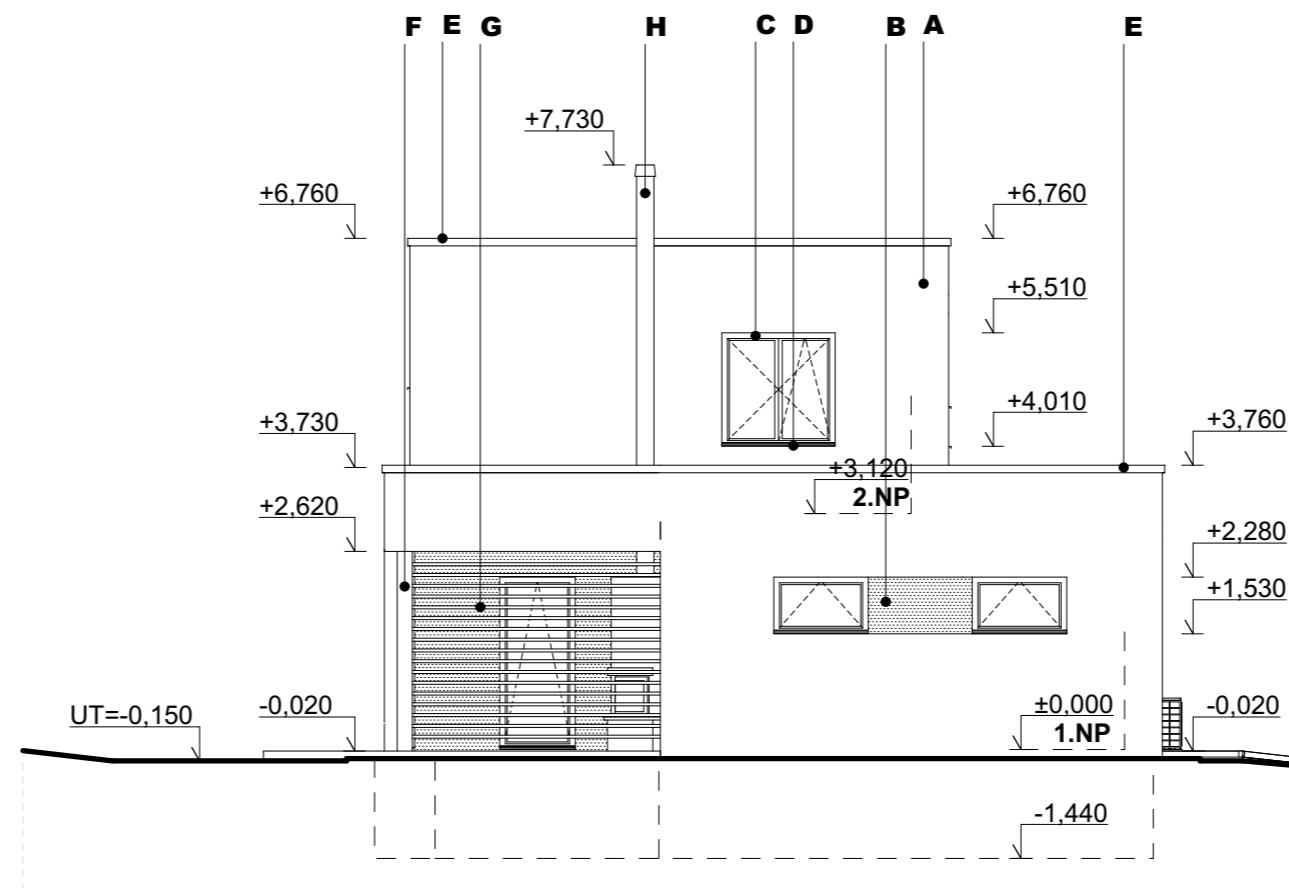

## Jižní pohled

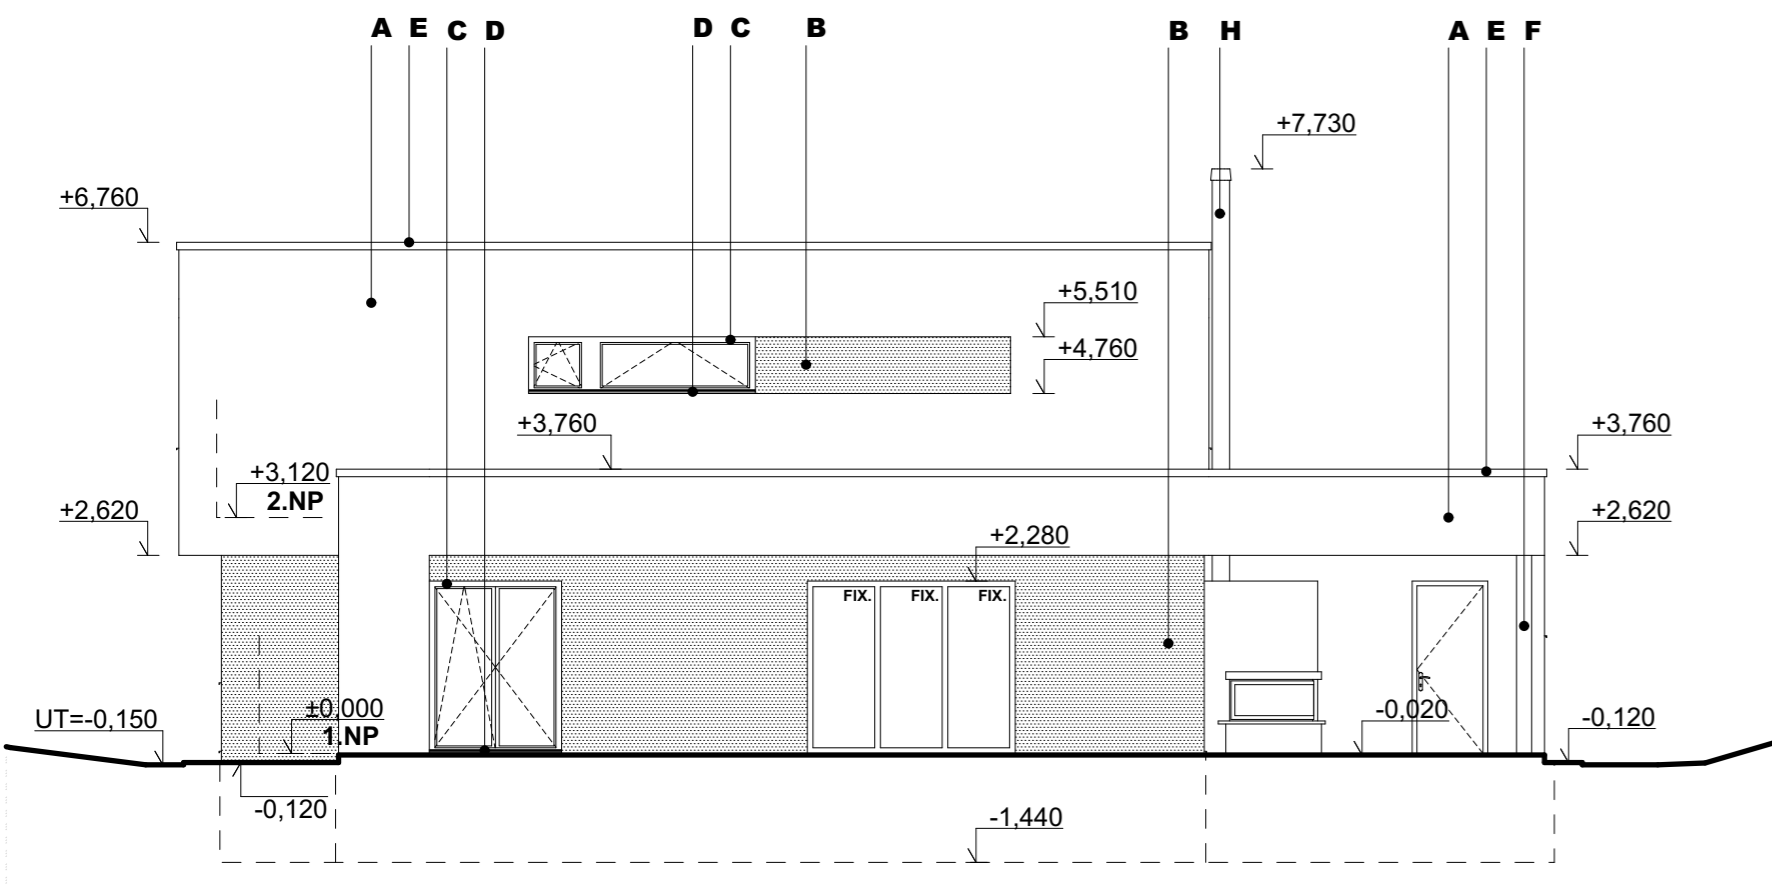

## Západní pohled

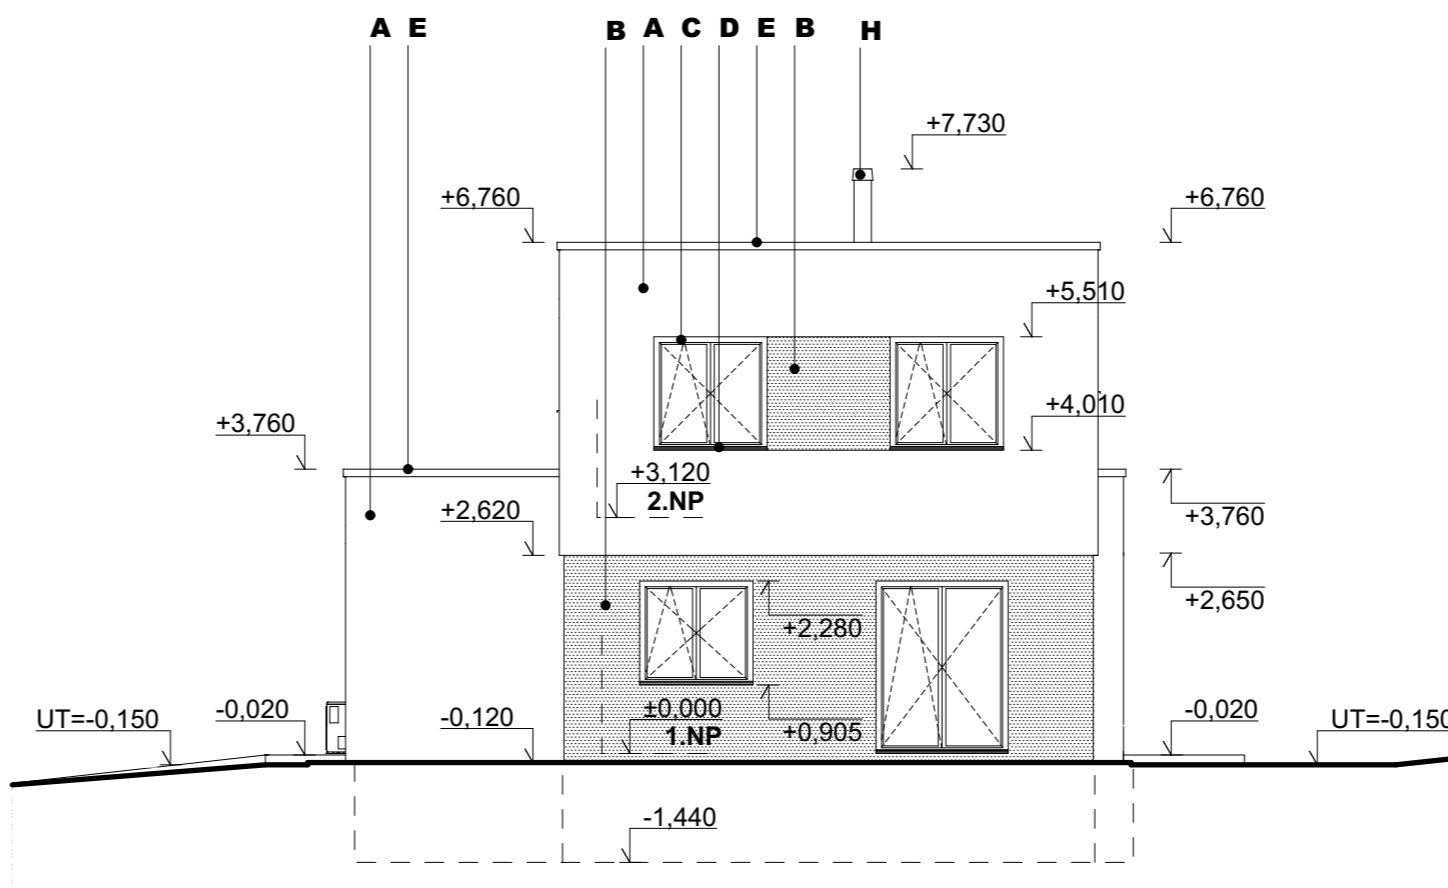

TABULKA POVRCHOVÝCH ÚPRAV		
OZN.	POPIS	BARVA
A	FASÁDNÍ SILIKÁTOVÁ OMÍTKA	BÍLÁ
B	FASÁDNÍ SILIKÁTOVÁ OMÍTKA	ŠEDÁ
C	VNĚJŠÍ VÝPLNĚ OTVORŮ - PLASTOVÉ PROFILY	ANTRACIT
D	OPLECHOVÁNÍ PARAPETU - POZINKOVANÝ PLECH	ANTRACIT
E	OPLECHOVÁNÍ ATIKY - POZINKOVANÝ PLECH	ANTRACIT
F	OCELOVÝ SLOUP	ANTRACIT
G	DŘEVĚNÉ STÍNÍCÍ LAMELY	PŘÍRODNÍ DŘEVO
H	KOMÍNOVÉ TĚLESO	NEREZ

## POZNÁMKA:

- PŘED ZAPOČETÍM PRACÍ JE NUTNÉ VYTYČIT STÁVAJÍCÍ INŽ. SÍŤ A PROVÉST TAKOVÁ OPATŘENÍ ABY NEDOŠLO K JEJICH POŠKOZENÍ
- PŘED ZAHÁJENÍM STAVEBNÍCH PRACÍ JE NUTNÉ VYTYČIT SKUTEČNÉ HRANICE POZEMKU NA ZÁKLADĚ ÚDAJŮ KATASTRÁLNÍHO ÚŘADU A TYTO HRANICE JE NUTNÉ PŘI PROVÁDĚNÍ STAVEBNÍCH PRACÍ RESPEKTOVAT, SKUTEČNÉ HRANICE POZEMKU MAJÍ PŘEDNOST PŘED KÓTAMI UVEDENÝMI VE VÝKRESOVÉ ČÁSTI
- VŠECHNY PRÁCE PROVÁDĚT DLE PLATNÝCH ČSN A TECHNOLOGICKÝCH PRAVIDEL ZA DODRŽENÍ BEZPEČNOSTI PRÁCE.
- POZNÁMKY A ÚROVEŇ ±0,000 PLATÍ PRO VŠECHNY VÝKRESY.
- V PŘÍPADĚ NEJASNOSTÍ ČI NEPŘEDVÍDANÝCH OKOLNOSTÍ NUTNO PŘIZVAT PROJEKTANTAK POSOUZENÍ RESP. UPŘESNĚNÍ DALŠÍHO POSTUPU PRACÍ NA STAVBĚ
- NEDÍLNOU SOUČÁSTÍ VÝKRESU JSOU OSTATNÍ VÝKRESY JEDNOTLIVÝCH PROFESÍ, TECHNICKÉ ZPRÁVY A DALŠÍ DOKUMENTACE DLE SEZNAMU PŘÍLOH. PŘI PROVÁDĚNÍ JE NUTNÉ PROVÉST ŘÁDNOU KOORDINACI STAVEBNÍ ČÁSTI SE STAVEBNÍMI ÚPRAVAMI JEDNOTLIVÝCH PROFESÍ.
- **VEŠKERÉ ROZMĚRY NUTNO OVĚRIT PŘI REALIZACI!!!**

±0,000 = 362,080 m.n.m. Bpv

VYPRACOVAL	OPRÁVNĚNÁ OSOBA		
JOSEF ČERVENÝ	ING. FRANTIŠEK DVOŘÁK		
STAVEBNÍK	JOSEF VITISKA, HANUSOVA 843/35, MICHLE, 140 00 PRAHA 4	DATUM	Č. VÝTIKU
NÁZEV AKCE	NOVOSTAVBA RODINNÉHO DOMU, HERINK ZMĚNA STAVBY PŘED DOKONČENÍM	MÍSTO AKCE	3/2021
NÁZEV ČÁSTI	D.1.1 Architektonicko stavební řešení	HERINK, PRAHA-VÝCHOD	ÚČEL
OBSAH VÝKRESU	S, V, J, Z pohled - Změna stavby před dokončením	Č. POP. #Číslo popisné	DOS
		Č. PARC. 45/30	MĚŘÍTKO
		K. Ú. HERINK	1:100
			KÓTY V MM
			Č. VÝKRESU
			D.1.1.9

**DESIRED**  
projektování staveb

**JOSEF ČERVENÝ** Veselý Žďár 116  
www.desired.cz 580 01 Havl. Brod  
tel.: (+420) 605 420 014  
mail: j.cerveny@desired.cz