



Spodní patro bytu

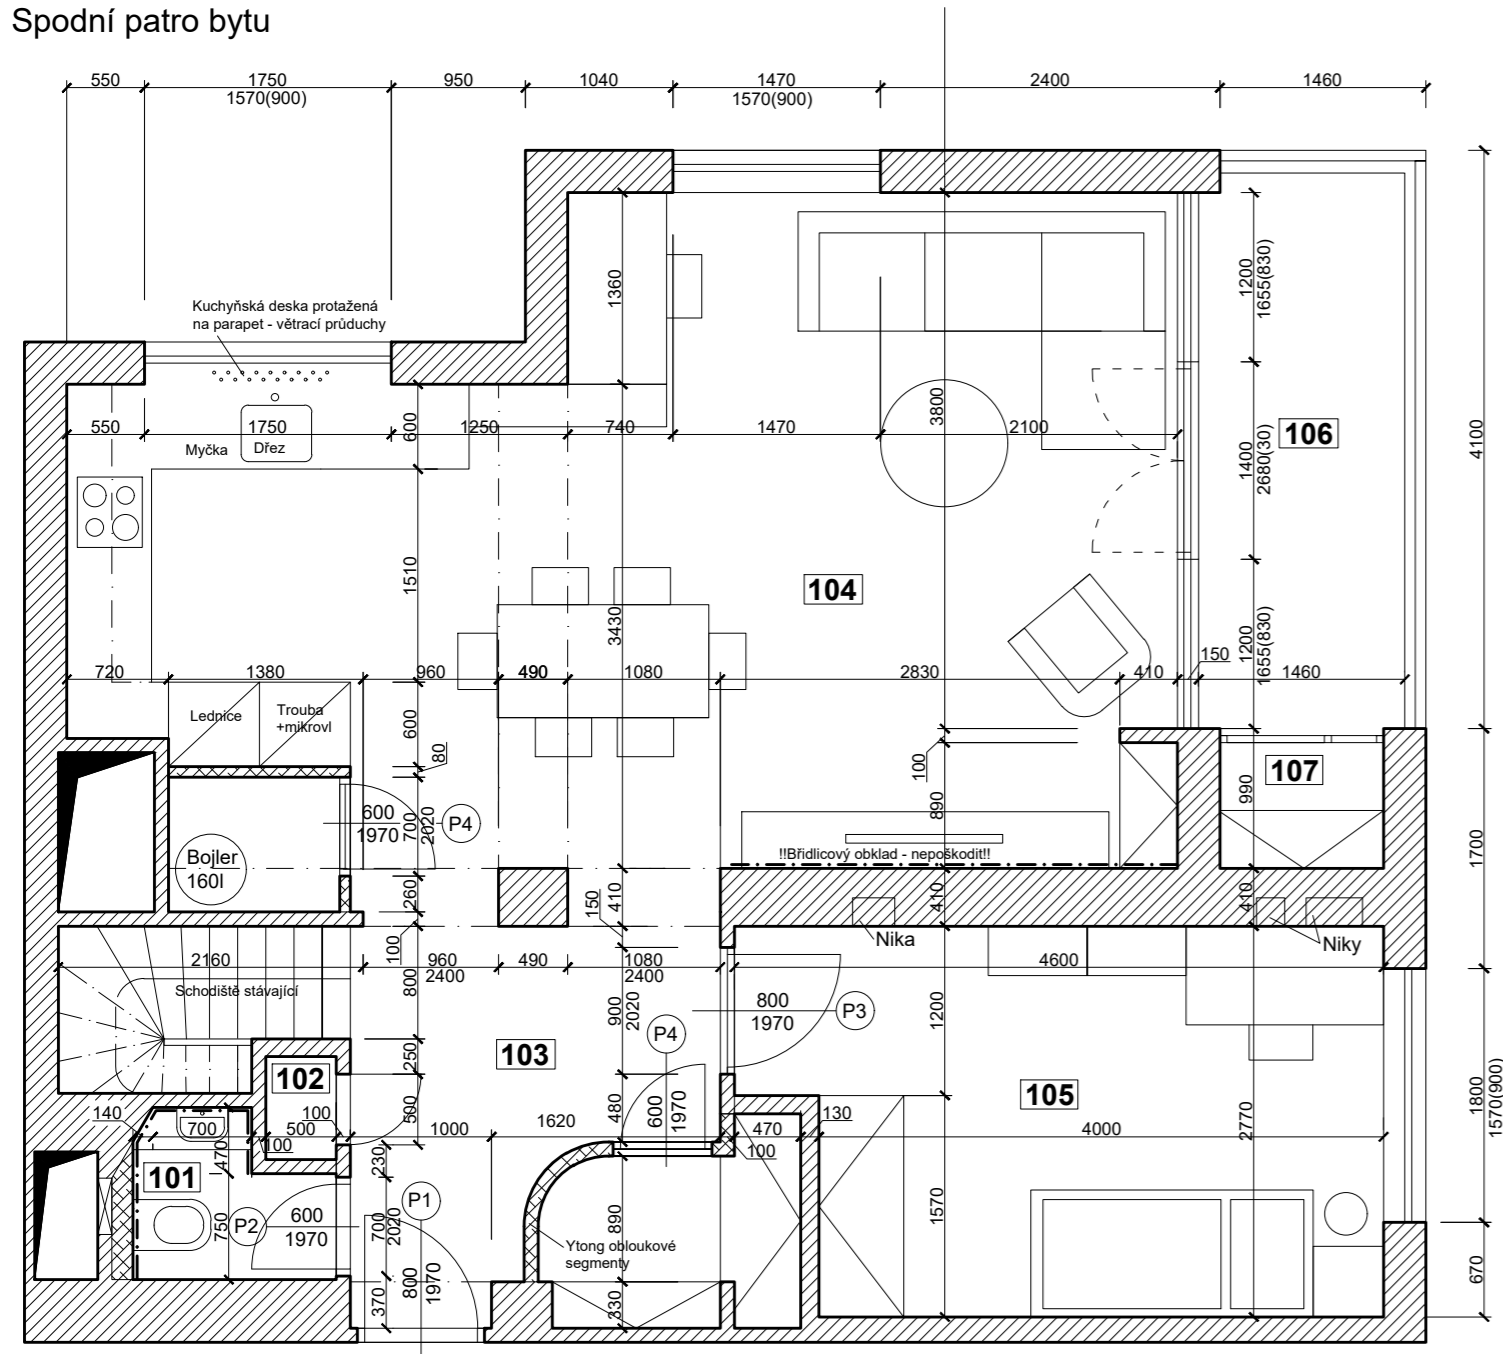

Horní patro bytu

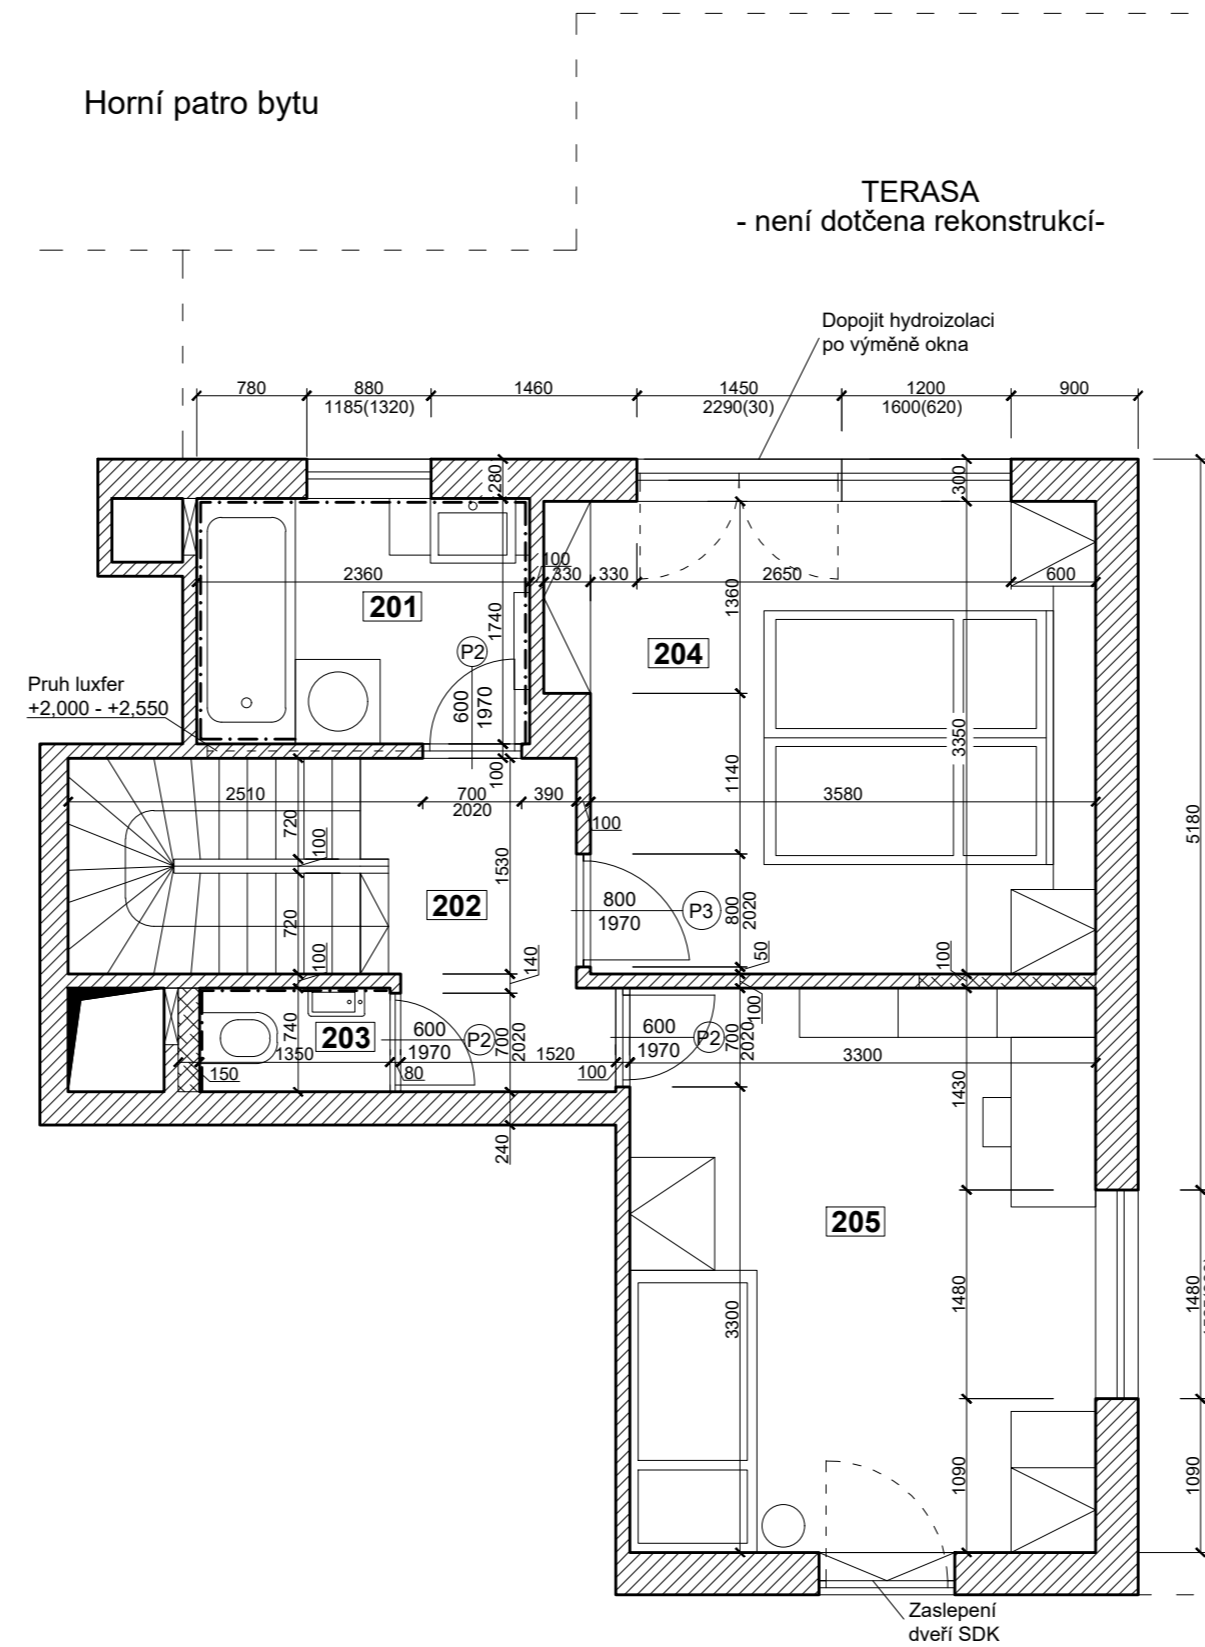

Legenda místností

Označení	Účel místnosti	Plocha	Podlaha	Úprava stěn, stropu	Poznámka
101	WC	1,6m ²	Keramická dlažba	Keramický obklad, omyvatelná stěrka	Zajistit nucené větrání WC
102	Komora	0,4m ²	Skldaný vinyl	Interiérová omítka	
103	Předsíň	8,1m ²	Skldaný vinyl	Interiérová omítka	
104	Obytný prostor s kuchyní	33,3m ²	Skldaný vinyl	Interiérová omítka, obklady	
105	Dětský pokoj / pracovna	11,8m ²	Skldaný vinyl	Interiérová omítka	
106	Lodžie	5,7m ²	Exteriérová dlažba	Exteriérová omítka	Bude upřesněno
107	Komora venkovní	1m ²	Exteriérová dlažba	Exteriérová omítka	Bude upřesněno
201	Koupelna	4,1m ²	Keramická dlažba	Keramický obklad, omyvatelná stěrka	
202	Chodba	3,4m ²	Skldaný vinyl	Interiérová omítka	
203	WC	1,1m ²	Keramická dlažba	Keramický obklad, omyvatelná stěrka	Zajistit nucené větrání WC
204	Ložnice	12,4m ²	Skldaný vinyl	Interiérová omítka	
205	Dětský pokoj	13,2m ²	Skldaný vinyl	Interiérová omítka	

Výpis prvků

P1	Stávající vchodové dveře, jednokřídlé, otevíravé, velikost 800/1970mm, 1ks pravé
P2	Dveře interiérové jednokřídlé, otevíravé, do zdiva, velikost 600/1970mm, 2ks pravé, 2ks levé, stávající ocelové zárubně
P3	Dveře interiérové jednokřídlé, otevíravé, do zdiva, velikost 800/1970mm, 1ks pravé, 1ks levé, stávající ocelové zárubně
P4	Dveře interiérové jednokřídlé, otevíravé, do zdiva, velikost 600/1970mm, 2ks levé, nové bezfalcové zárubně

Legenda materiálů

	Původní zdivo
	Porobetonové tvarovky Ytong Klasik 100 a 150

Poznámka



Cílem rekonstrukce je úprava dispozice a modernizace bytu, obnova povrchů, včetně výměny zařízovacích předmětů. Podrobnosti jsou vypsány také v technické zprávě, příloha B. Břidlicový obklad stěny v místnosti č. 104 je nutné chránit proti poškození po celou dobu rekonstrukce. Stavebními úpravami nedojde k narušení nosných konstrukcí objektu.

ODPOV. PROJEKTANT	ING. ARCH. JANA NÁDRAVSKÁ			
VYPRACOVAL				
KRESLIL				
MÍSTO	PRAHA	NA KOCÍNCE 5	FORMÁT	
OBJEDNATEL	ING. ARCH. JANA NÁDRAVSKÁ		DATUM	12/2022
NÁZEV STAVBY	REKONSTRUKCE BYTU NA KOCÍNCE		ČÍSLO ZAKÁZKY	
			ÚČEL, STUP.DOK.	
VÝKRES:			MĚŘÍTKO	ČÍSLO PŘÍLOHY
NAVRHOVANÝ PŮDORYS			1:50	A1