


POHLED A POHLED B

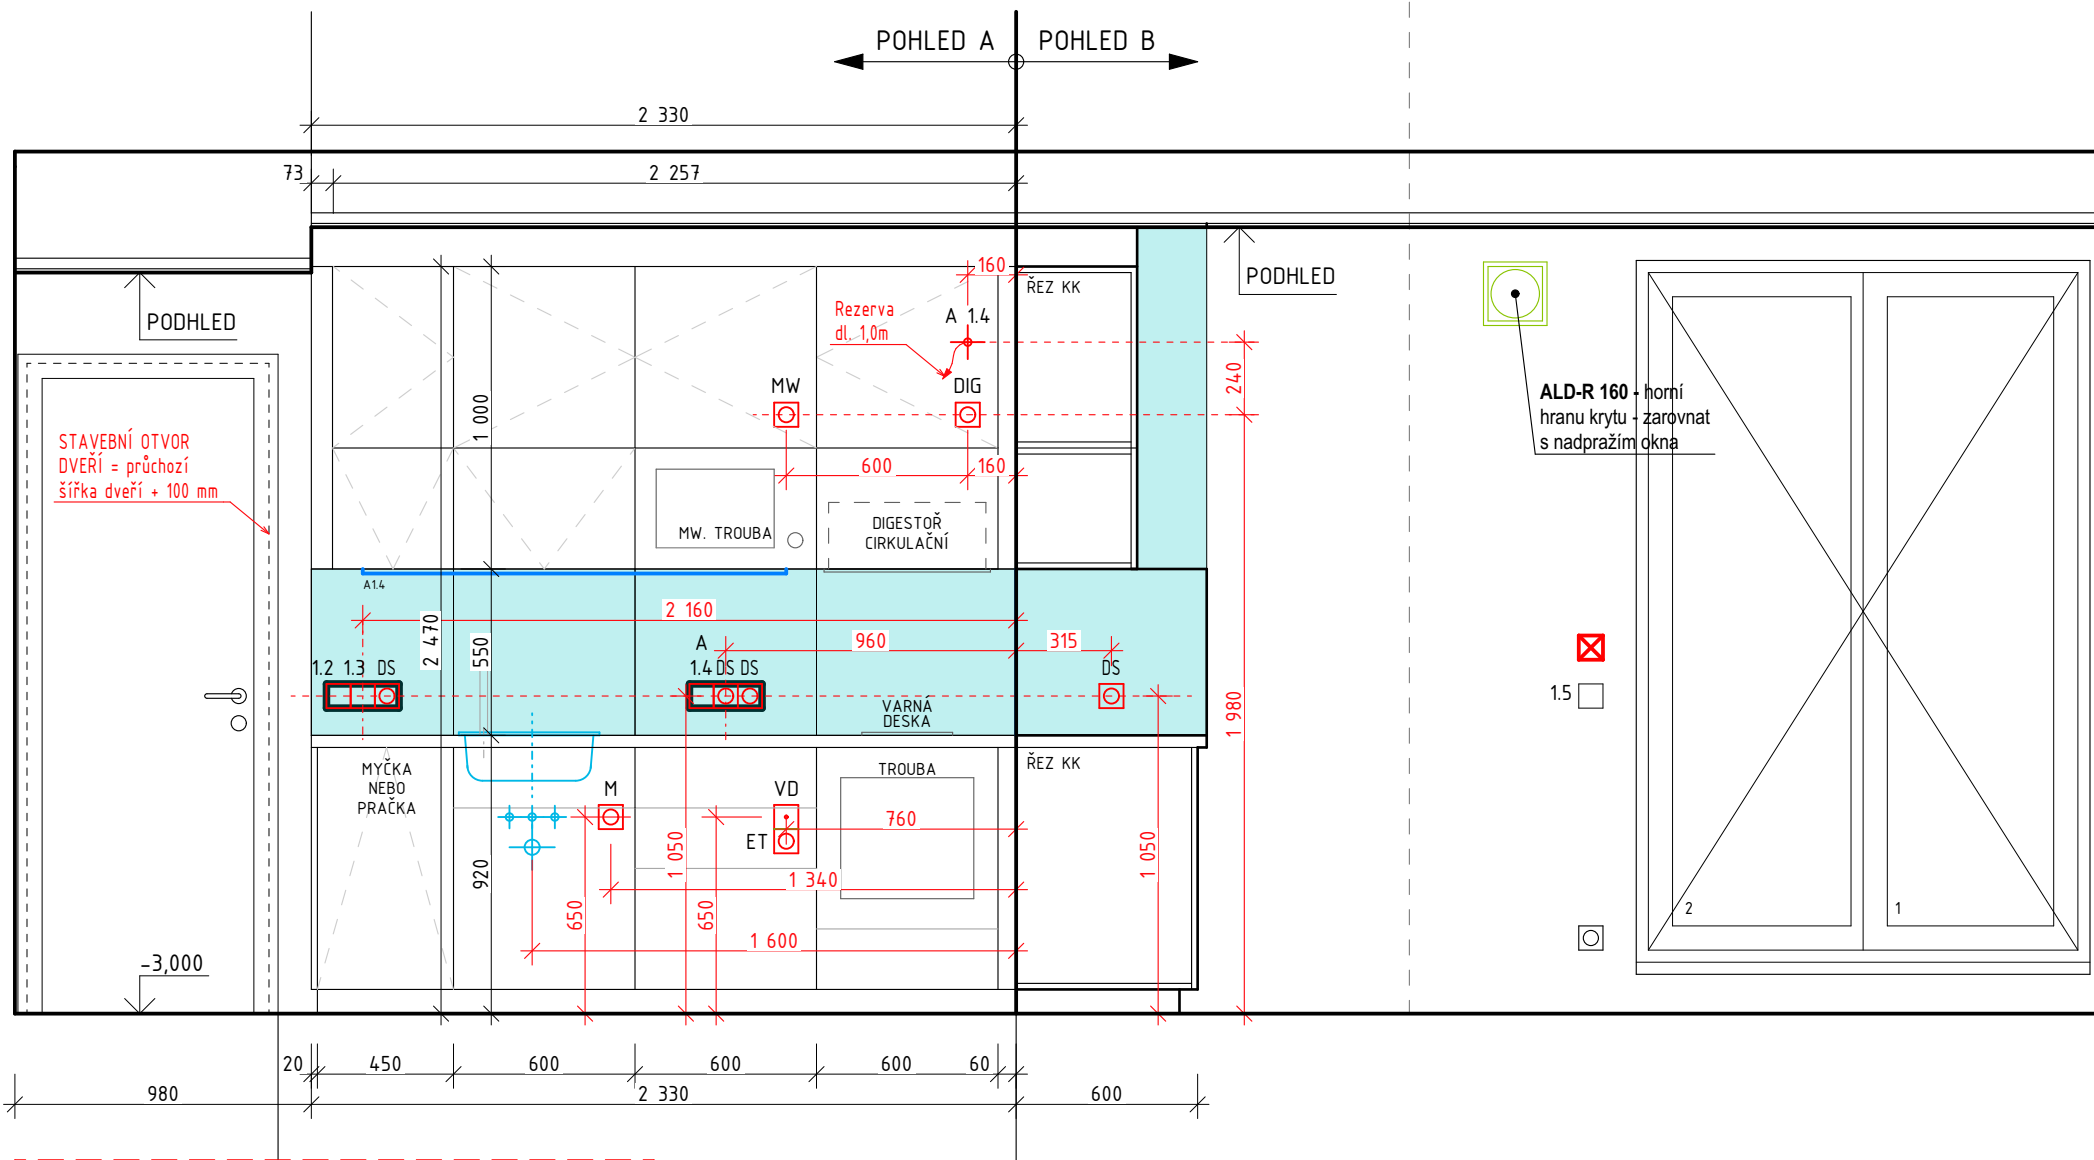

ks

LEGENDA ZNAČENÍ EL. OKRUHŮ KUCHYNĚ:

- L - samostatně jištěný zásuvkový okruh (lednice)
- MW - samostatně jištěný zásuvkový okruh (MW)
- DS - samostatně jištěný zásuvkový okruh (drobné spotřebiče)
- A - světelný okruh
- M - samostatně jištěný zásuvkový okruh (myčka)
- VD - samostatně jištěný okruh 3-fáze (varná deska)
- ET - samostatně jištěný zásuvkový okruh (el.trouba)
- DIG - digestoř
- P - pračka

POZNÁMKA:

Svislé konstrukce nosných stěn, příček a stropů jsou kótovány od omítek, bez obkladů

Přístavba a stavební úpravy rodinného domu č.p. 2311, Pod Kesnerkou 2311/43, Praha 5, k.ú. Smíchov	PROJEKT	MĚŘITKO	DATUM
	1:25	20.01.2023	OZNAČENÍ
KUCHYŇĚ 0.1 - POHLEDY	VÝKRES	INT_1.pp 0.1.1	