


POZNÁMKA:  
PŘED ZAHÁJENÍM ZELENICÍCH PRACÍ BUDOU SPRÁVCI  
JEDNOTLIVÝCH SÍTÍ VYTÝCENY VŠECHNY STÁVAJÍCÍ VEDENÍ  
VČETNĚ PŘÍPOJK. DÁLE BUDE PŘED POKLÁDKOU NAVRHOVANÝCH SÍTÍ  
OVĚŘENO UMÍSTĚNÍ A NAPOMENÍ NA STÁVAJÍCÍ VEDENÍ A  
VYSOKOVĚ OSÁZENÍ JEDNOTLIVÝCH OBJEKTŮ. PŘI KRIZOVĚ OSÁZENÍ JEDNOTLIVÝCH VEDENÍ BUDOU DODRŽENY  
VOZDOROVÁ ÚPRAVA MIN. VZDÁLNOSTI DANE CSN 73 60 05  
(PROSTOROVÁ ÚPRAVA TECHNICKÝCH VEDENÍ) A  
ENERGETICKÉHO ZÁKONA č.458/2000.

139/13

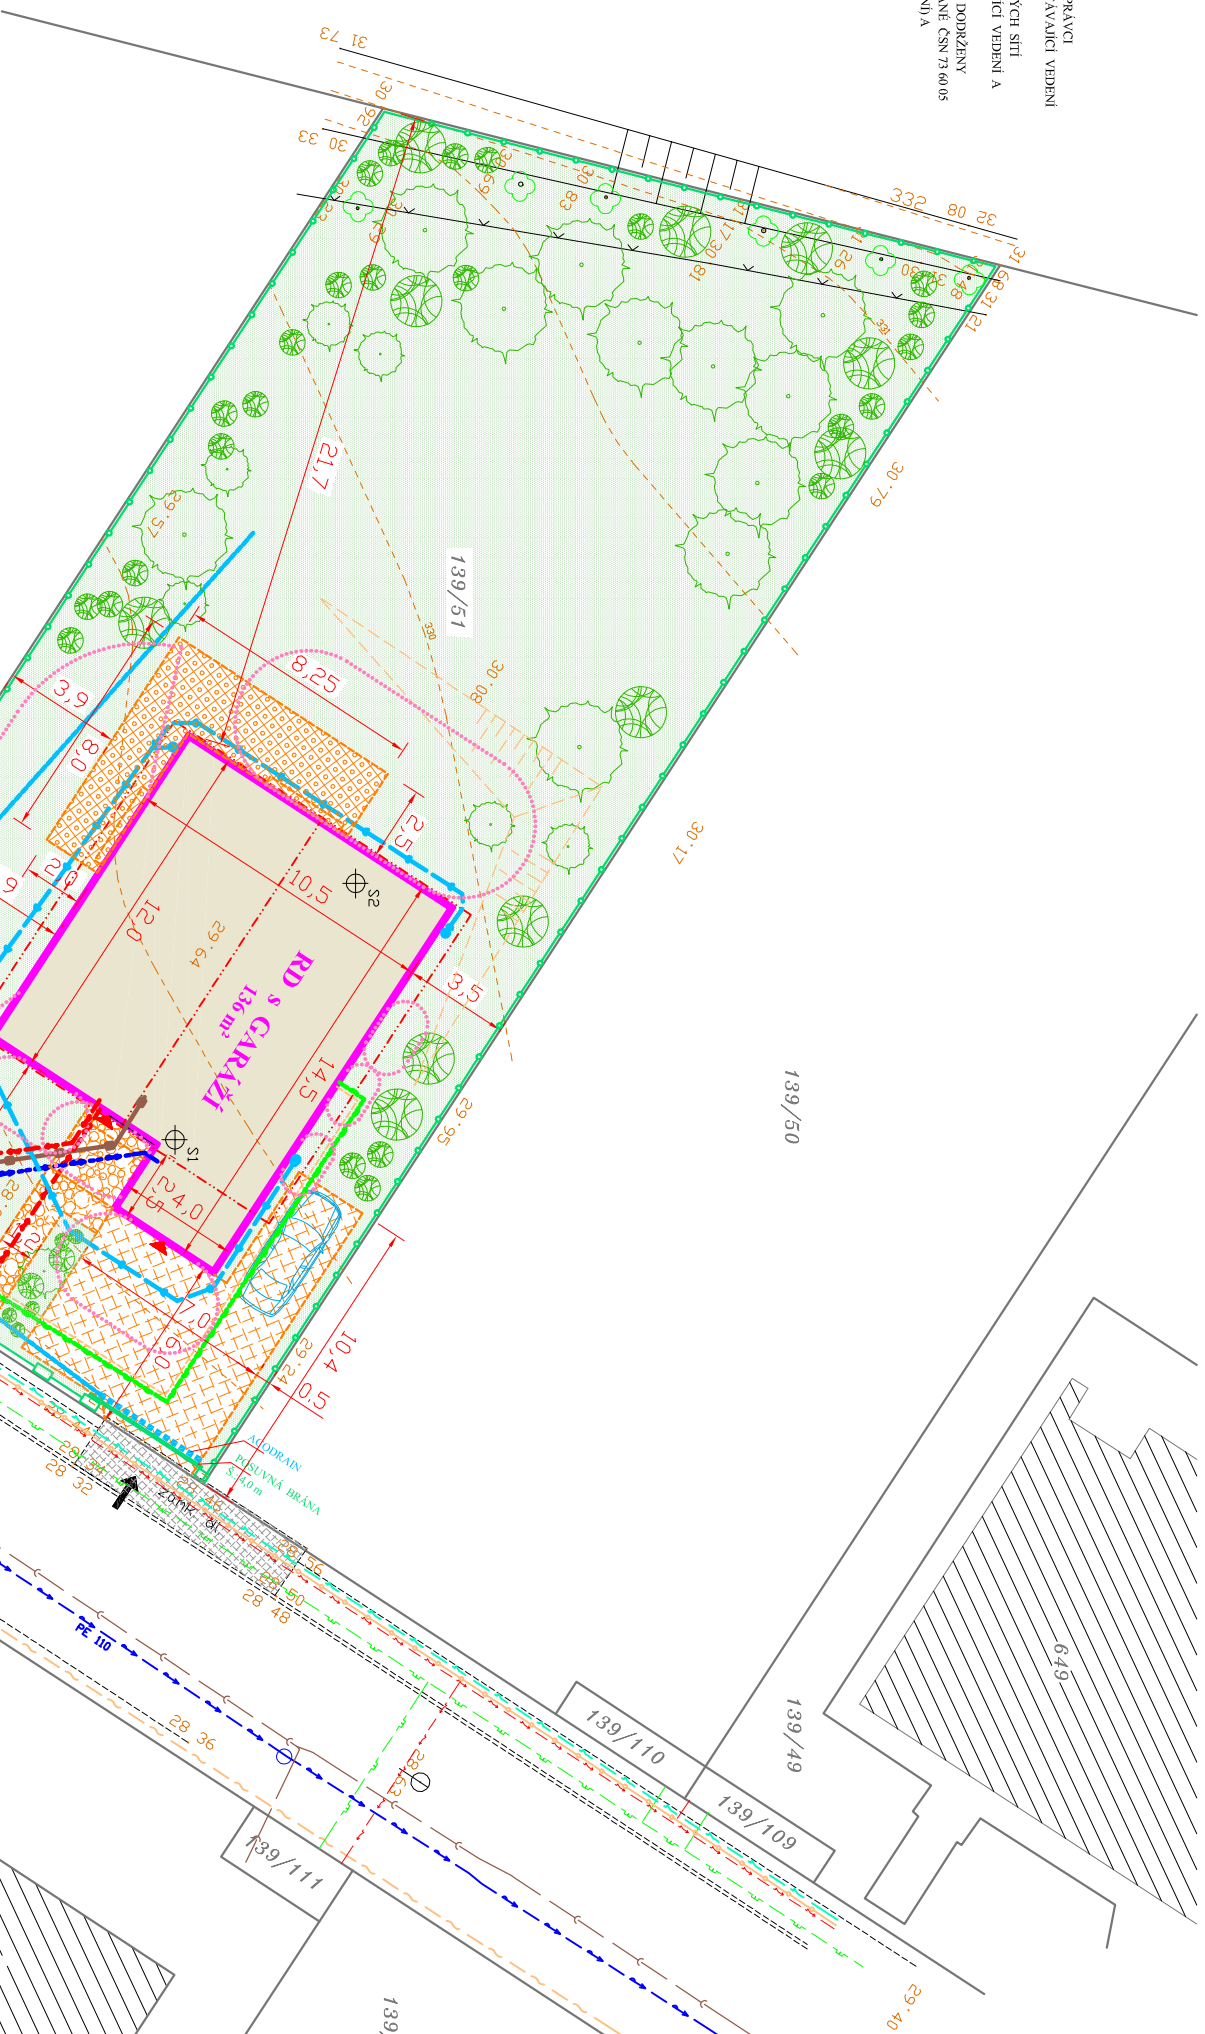

**LEGENDA :**

- STÁVAJÍCÍ KN PARCELE
- STÁVAJÍCÍ HRANY - POLIHOPIŠ
- STÁVAJÍCÍ OPLOČENÍ
- STÁVAJÍCÍ STROM
- STÁVAJÍCÍ OBJEKTY
- NAVRZENÝ RD s GARÁŽÍ 136m<sup>2</sup>
- STÁVAJÍCÍ ZPĚVNĚNÝ PŘÍJEZD 136m<sup>2</sup>
- NAVRZENÝ PŘÍJEZD - STĚNÍ ZPĚVNĚNÍ 136m<sup>2</sup>
- NAVRZENÝ CHODNÍK KAMENNÁ DLÁŽBA TL=30mm 144m<sup>2</sup>
- NAVRZENÁ TERASA KAMENNÁ DLÁŽBA TL=30mm 32m<sup>2</sup>
- ZATRAVENĚNÍ 651m<sup>2</sup>
- NAVRZENÉ TERÉNNÍ ÚPRAVY
- STÁVAJÍCÍ VJEZD NA POZEMEK
- NAVRHOVANÝ VSTUP
- NAVRHOVANÁ ZELEN
- NAVRZENÉ OPLOČENÍ v: 1,65m PODZDÍVKA s PILÍŘKY + PLNÁ VÝPRAŠ
- NAVRZENÉ OPLOČENÍ - PLETIVO
- POZLÁNKĚ NEBEZPEČNÝ PROSTOR RD
- SONDA PRO STANOVENÍ RADON. INDEXU

PLOCHA POZEMKU p.č. 139/51 (orná půda): 886 m<sup>2</sup>

**ZASTAVĚNÁ PLOCHA RD s GARÁŽÍ:** 136,0 m<sup>2</sup> (15,4%)

**ZPĚVNĚNÁ PLOCHA - TERASA (dlážba):** 32,0 m<sup>2</sup>

**ZPĚVNĚNÁ PLOCHA - CHODNÍK (dlážba):** 14,0 m<sup>2</sup>

**ZPĚV. PLOCHA - PŘÍJEZD A STĚNÍ (zatrav. dlážba):** 51,0 m<sup>2</sup>

Zastavěnost pozemku p.č. 139/51 (zastavěné a zpevněné plochy) **CELKEM: 233,0 m<sup>2</sup>** čítní 26,3 %

**PLOCHY ZELENĚ CELKEM: 653 m<sup>2</sup>** (KZ: 0,74)

**LEGENDA :**

- STÁVAJÍCÍ PODZEMNÍ VEDENÍ VN
- STÁVAJÍCÍ VODOVOD
- STÁVAJÍCÍ KANALIZACE
- STÁVAJÍCÍ STL PLYNOVOD
- STAV. KABEL VO a OSVĚTL. BOD
- STÁVAJÍCÍ METALICKÝ KABEL
- STAV. OPTICKÝ KABEL - EUROSIGNAL
- NAVRZENÁ RETENČNÍ JÍMKA NA DEŠT. VODU S PŘEPRADEM AŠD PP-PO 5000 S - obsah 4,6 m<sup>3</sup>
- NAVRHOVANÝ KABEL VN PŘÍVOD
- NAVRHOVANÝ VODOVOD, PŘÍPOJKA
- NAVRHOVANÉ KANALIZAČNÍ NAPOMENÍ
- NAVRŽENÁ STL PLYNOVOD, PŘÍPOJKA
- NAVRHOVANÝ DEŠŤOVÝ SVOD
- NAVRHOVANÝ TRATIVOD-DEŠŤOVÝ

**příjezd - stání**

- ztrátové dílky 100/100 mm
- orná s pískem 100/100 mm
- sítěk sítěm 8 - 16 mm tl: 100 mm
- sítěkard 16 - 63 mm tl: 200 mm
- ztrátový podklad dle CSN 721 006

**chlodník**

- kamenná dlážba tl: 60 mm
- sítěk sítěm 8 - 16 mm tl: 100 mm
- sítěk sítěm 8 - 16 mm tl: 100 mm
- sítěkard 16 - 63 mm tl: 200 mm
- ztrátový podklad dle CSN 721 006

POZNÁMKA:  
Od přípravě sondy (fotogramf.) při přítl. VN, bude do výkresu, v souladu s NTL, vedoucí až do technické místnosti, uložena přehledná tabulka - příprava pro zhotovování opakovaně dle svého vzhledu.

# KOORDINAČNÍ SITUACE 1 : 250

Adresovatel: investor: Mimo území:	Štěpán KLEČKA Vojtěch Jarolm, Kurčátovova 321/6, Petrovice, 109 00 Praha 10 a Barbora Šimánková, Kurčátovova 321/6, Petrovice, 109 00 Praha 10 Králov Dvůr - Křizatky	Podatel: kreslí: projekt:	Štěpán KLEČKA
Název akce:	RODINNÝ DŮM s GARÁŽÍ a TERASOU - Křizatky na p.č.139/51 v k.ú. Popovice u Králova Dvora, většně přípojek na pozemku, sjezdu na pozemek z veřejné komunikace a opločení pozemku	Stavba:	PROJEKT PRO ÚZEMNÍ SOUHLAS A OHLÁŠENÍ STAVBY
Datum:	01/2021	Formát:	2 X A4
Velikost:	1 : 250	Č. výkresu:	C 03

