


# Půdorys 2.NP - stávající + navrhovaný stav

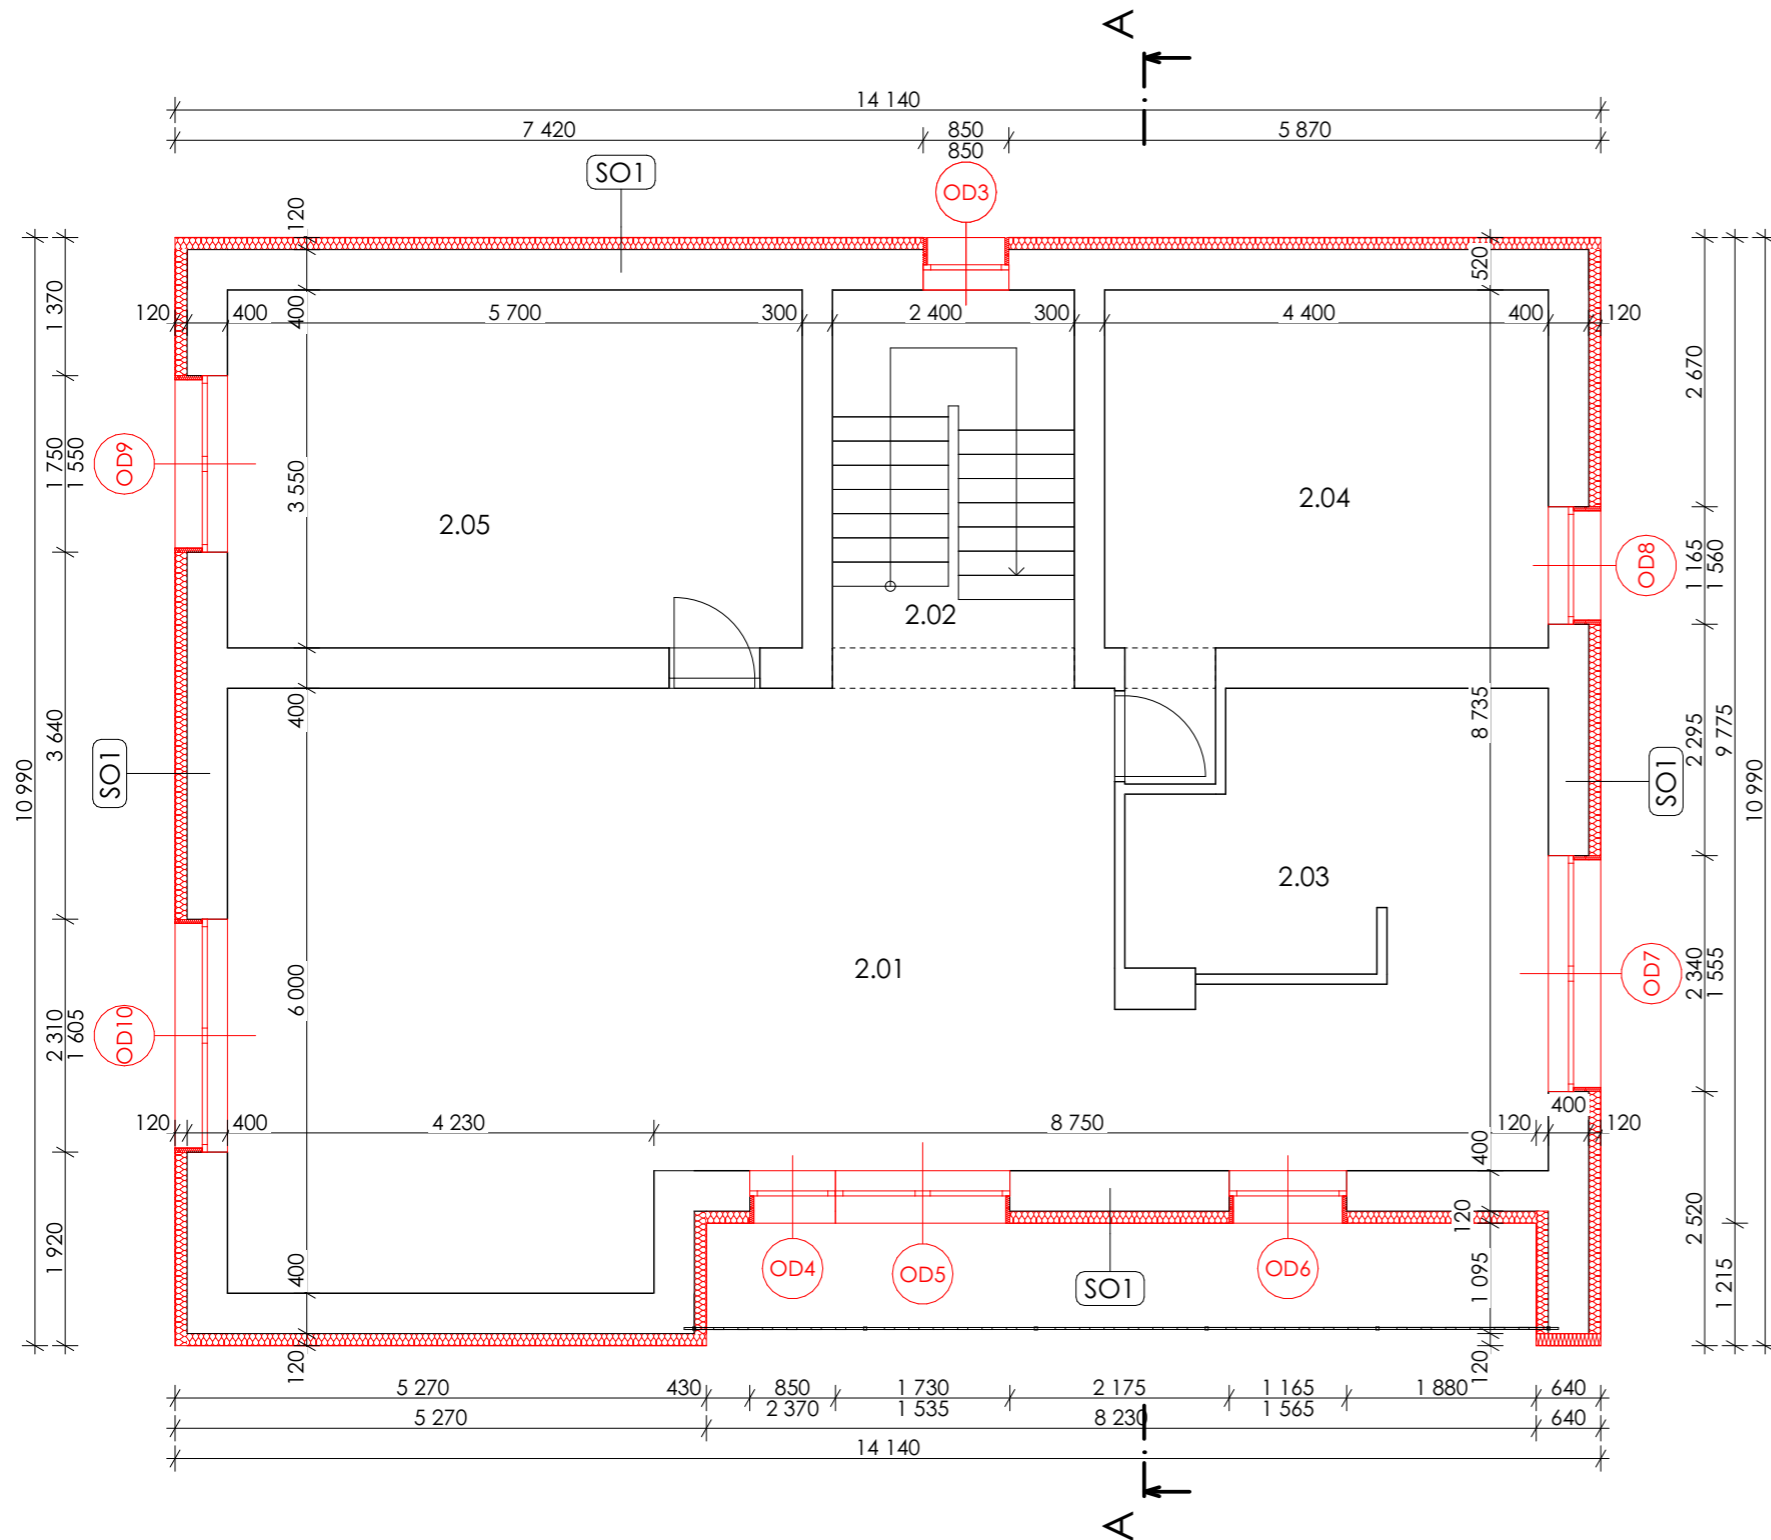

Tabulka místností 2.NP		
Č.	Název místnosti	Plocha (m <sup>2</sup> )
2.01	Obývací pokoj	48,53
2.02	Schodiště	9,48
2.03	Kuchyně	17,38
2.04	Koupelna	17,01
2.05	Pracovna	20,51
		<b>112,91 m<sup>2</sup></b>

Legenda materiálů

	Zemina - původní
	Původní nosná konstrukce
	Nové konstrukce
	Tepelná izolace - nová
	Tepelná izolace - původní

Poznámky:  
Skladby konstrukcí jsou uvedeny v technické zprávě.



ArchEnergy s.r.o. Sokolovská 1105/100, 323 00 Plzeň  
IČ: 01795937 DIČ: CZ017 95 937

Č. PARÉ RAZÍTKO, PODPIS:

**VYPRACOVAL:**  
Ing. Kristýna Levorová

**AUTOR:**  
Ing. Kristýna Levorová

**ZODP. PROJEKTANT:**  
Ing. arch. Petr Kvasnička

STUPEŇ	Č. REVIZE	Č. ZAKÁZKY
NZÚ		20-0228-LE-LE

**INVESTOR:**  
Duchková Adriana  
Lidická 1440/30, Severní Předměstí, 32300 Plzeň

**STAVBA:**  
Zateplení RD Horní Bělá 134

**ČÁST:**  
Stávající + navrhovaný stav

**NÁZEV PŘÍLOHY:**  
Půdorys 2.NP - stávající + navrhovaný stav

DATUM	FORMÁT	MĚŘÍTKO	Č. VÝKRESU
20.08.2020		1:75	03.3

