REZ A - A

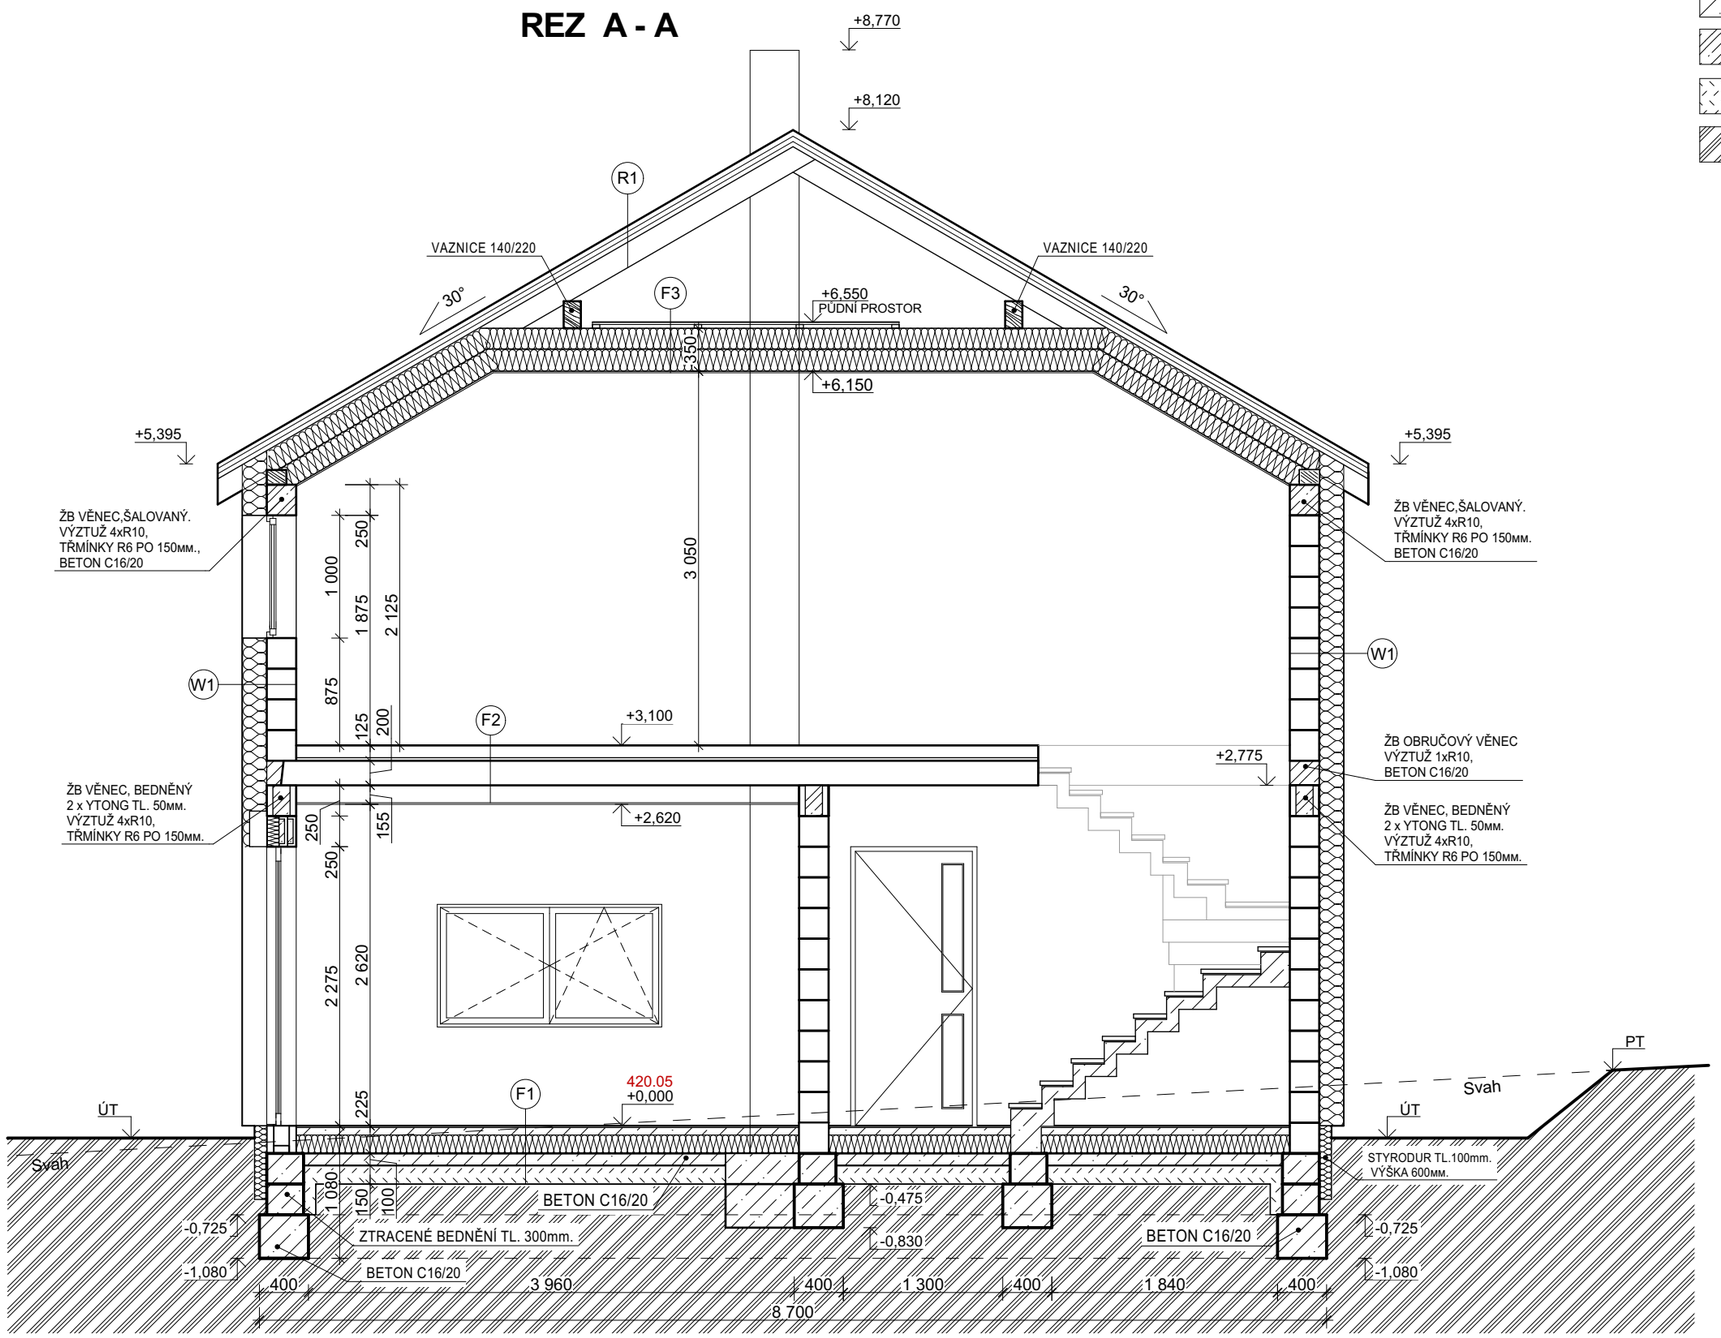

LEGENDA:

- OBVODOVÉ ZDIVO POROTHERM PROFI 24 TL. 240mm (ATL. OBVODOVÉ ZDIVO ECOTON TL.240мм.), NA LEPIDLO FASÁDNÍ POLYSTYREN BAUMIT OPENTHERM TL. 200мм.
- PROSTÝ BETON
- ŽELEZOBETON
- ŠTĚRKOVÁ DRŤ, FRAKCE 16-32mm
- ROSTLÝ TERÉN

SKLADBA KONSTRUKCÍ:

R1
- STŘEŠNÍ BETONOVÁ KRYTINA: BETONPRES EXKLUSIV, BARVA **TMAVĚ HNĚDÁ**
- STŘEŠNÍ LATĚ (SMRK 60/40mm.) - IMPREGNOVÁNY PROTI HOUBÁM, PLÍSNÍM A DŘEVOKAZNÉMU HMYZU
- KONTRALATĚ (SMRK 60/40mm.) - IMPREGNOVÁNY PROTI HOUBÁM, PLÍSNÍM A DŘEVOKAZNÉMU HMYZU
- HYDROIZOLAČNÍ DIFÚZNÍ OTEVŘENÁ STŘEŠNÍ FÓLIE - KONTAKTNÍ
- PAROTĚSNÁ FÓLIE
- SBÍJENÉ VAZNÍKY - IMPREGNOVÁNY PROTI HOUBÁM, PLÍSNÍM A DŘEVOKAZNÉMU HMYZU
- SÁDROKARTONOVÁ DESKA STANDART TL. 12,5mm. (V KOUPELNĚ DESKY IMPREGNOVANÉ PROTI VLHKOSTI)
- DISPERZNÍ BÍLÝ NÁTĚR

F1
- PODLAHOVÁ KRYTINA TL. 15мм.
- BETONOVÝ POTĚR S PLASTIFIKÁTOREM TL. 60мм.
- TEPELNÁ IZOLACE - POLYSTYREN EPS 100 TL. 100+50mm
- HYDRO A PROTIRADONOVÁ IZOLACE - ASF. MODIFIKOVANÝ PÁS NATAVEN GLASTEK 40 SPECIAL MINERAL
- PENETRAČNÍ NÁTĚR
- BETONOVÁ DESKA BETON C16/20 TL. 100mm. VYZTUŽENÁ KARI SÍTÍ 150/150/6mm PŘI SPODNÍM OKRAJI (KRYTÍ MIN. 25mm, PŘESAH 300mm - 2 OKA)
- ŠTĚRKOVÝ PODSYP 150mm FRAKCE 16-32mm.
- ROSTLÝ TERÉN

F2
- PODLAHOVÁ KRYTINA TL. 15мм.
- BETONOVÝ POTĚR S PLASTIFIKÁTOREM A VLÁKNY TL. 60мм.
- KROČEJOVÝ EPS TL. 50мм.
- BETONOVÉ PANELY TL. 200мм.
- SDK KONSTRUKCE TL. 155мм.
- SDK DESKA STANDARD(V KOUPELNĚ IMPREGNOVANÁ PROTI VLHKOSTI) TL. 12,5мм.
- DISPERZNÍ BÍLÝ NÁTĚR

F3
- DŘEVĚNÉ PROFILY SBÍJENÝCH VAZNÍKŮ (FOUKANÁ IZOLACE CLIAMTIZER PLUS TL. 350мм. PLUS ALT. VÝPLŇ PŘÍČKOVÁ PLSŤ TL. 350мм.)
- RASTR POZINKOVÁNÝCH PROFILŮ PRO SÁDROKARTON
- PAROTĚSNÁ PE FOLIE
- SÁDROKARTONOVÁ DESKA TL.12,5мм. (IMPREGNOVNÉ PROTI VLHKOSTI)
- DISPERZNÍ BÍLÝ NÁTĚR

POZNÁMKA:

- U VNITŘNÍCH DVEŘÍ JE KÓTOVÁN POUZE STAVEBNÍ OTVOR
- VEŠKERÉ PRÁCE SE MUSÍ PROVÉST DLE PLATNÝCH ČSN
- PŮDORYSNÉ KÓTY NA VÝKRESE JSOU KÓTOVANÉ OD HRUBÝCH STĚN BEZ OMÍTEK A OBKLADŮ
- KASLÍKY PRO VEDENÍ POTRUBÍ BUDOU OBEZDĚNÉ PÓROBETONEM YTONG TL. 50mm
- ROZMĚRY VNITŘNÍCH MÍSTNOSTÍ SE MOHOU ZMĚNIT NA ZÁKLADĚ KONSTRUKČNĚ-TECHNOLOGICKÉHO ŘEŠENÍ

W1
- ZATEPLOVACÍ FASÁDNÍ SYSTÉM BAUMIT OPEN (POLYSTYREN TL. 200mm) S VNĚJŠÍ AKRYLÁTOVOU ŠKRÁBANOU OMÍTKOU BAUMIT OPENTOP SE ZRNITOSTÍ 2 mm, BARVA **0018 HBW 77**
- OBVODOVÉ NOSNÉ POROTHERM PROFI 24 TL. 240mm.
- VNITŘNÍ OMÍTKA JEDNOVRSTVÁ
- DISPERZNÍ BÍLÝ NÁTĚŘ

BETON ZÁKLADOVÝCH PATEK C16/20
BETON ZÁKLADOVÝCH PASŮ C16/20
BETON V BEDNÍCÍCH TVÁRNICÍCH C16/20
BETON ZÁKLADOVÉ DESKY C16/20
BETON ŽB VĚNCE C16/20