



Současný stav

1:50

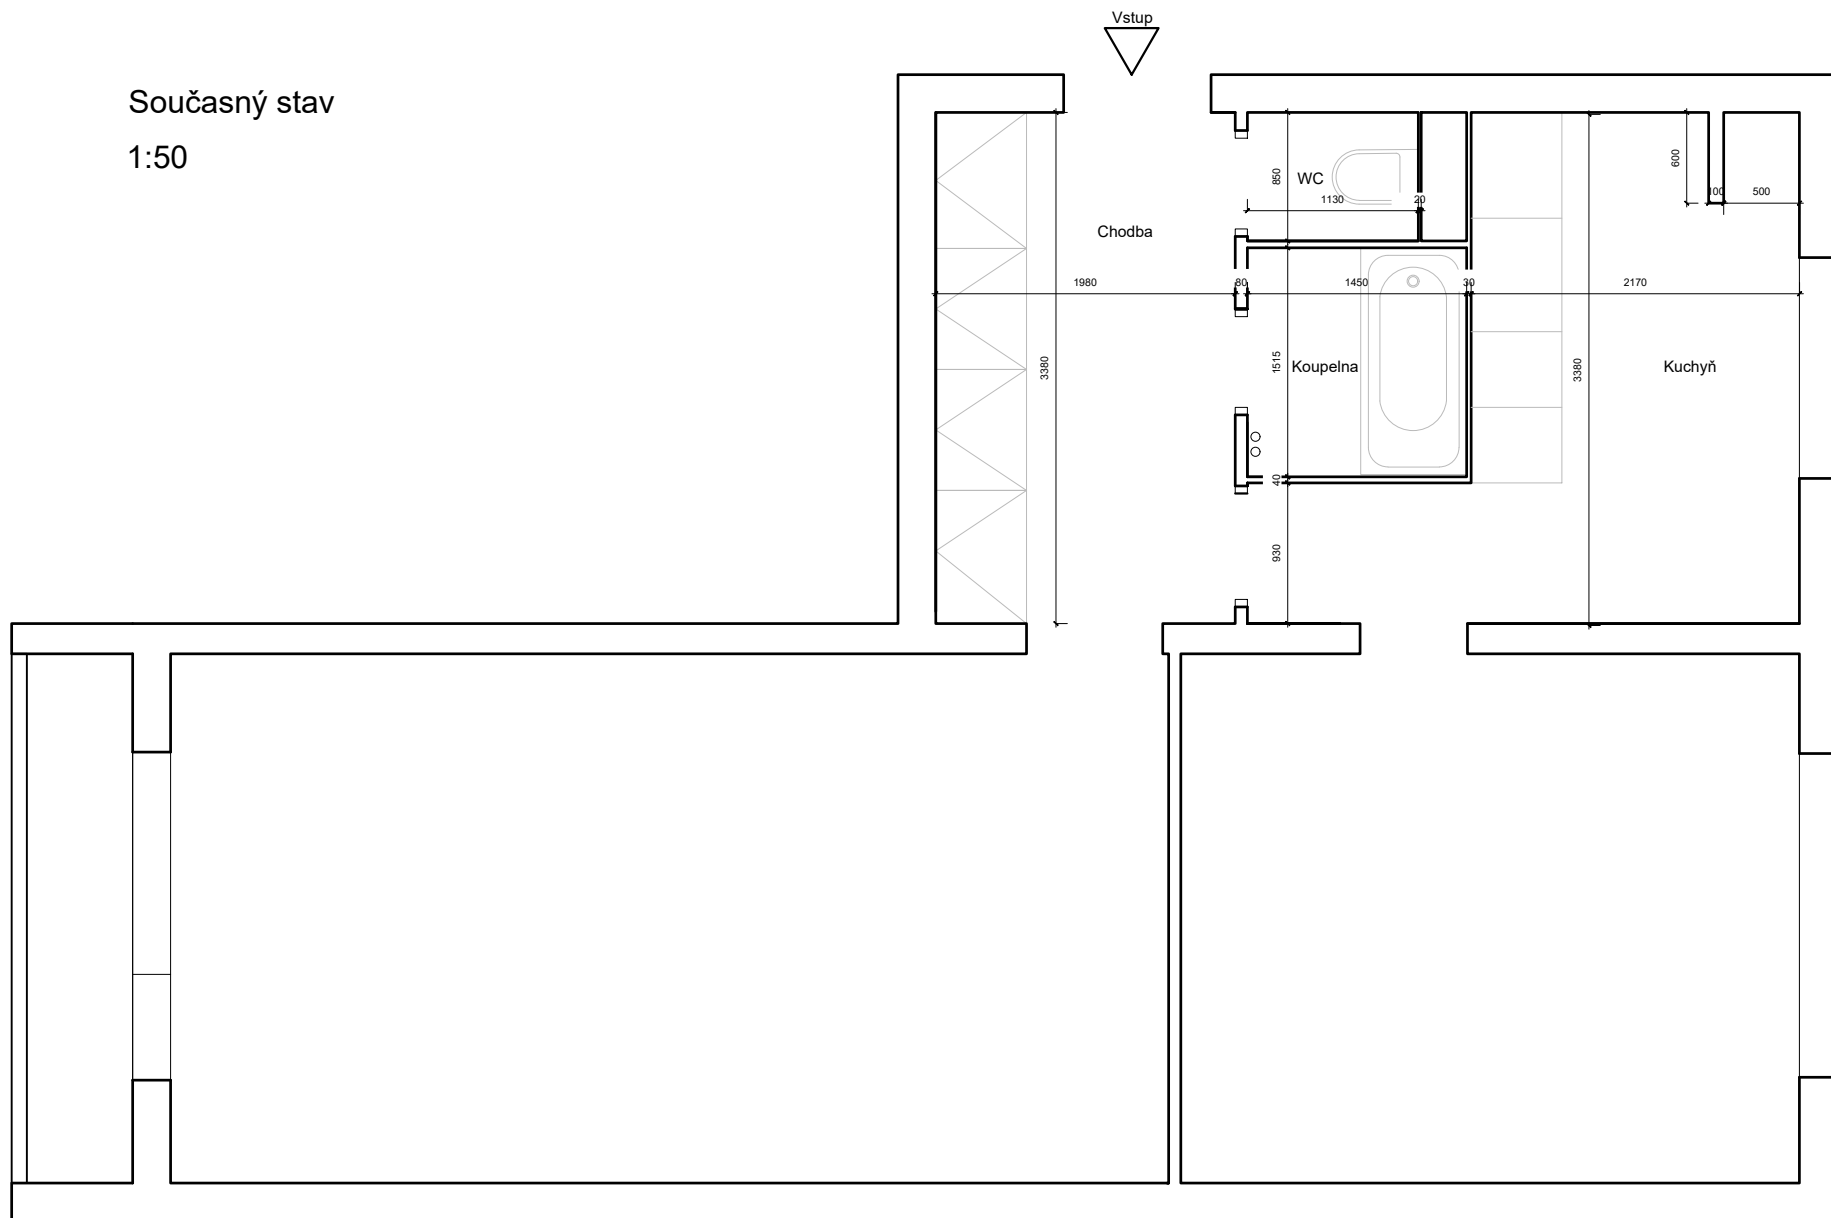


Bourání

1:50

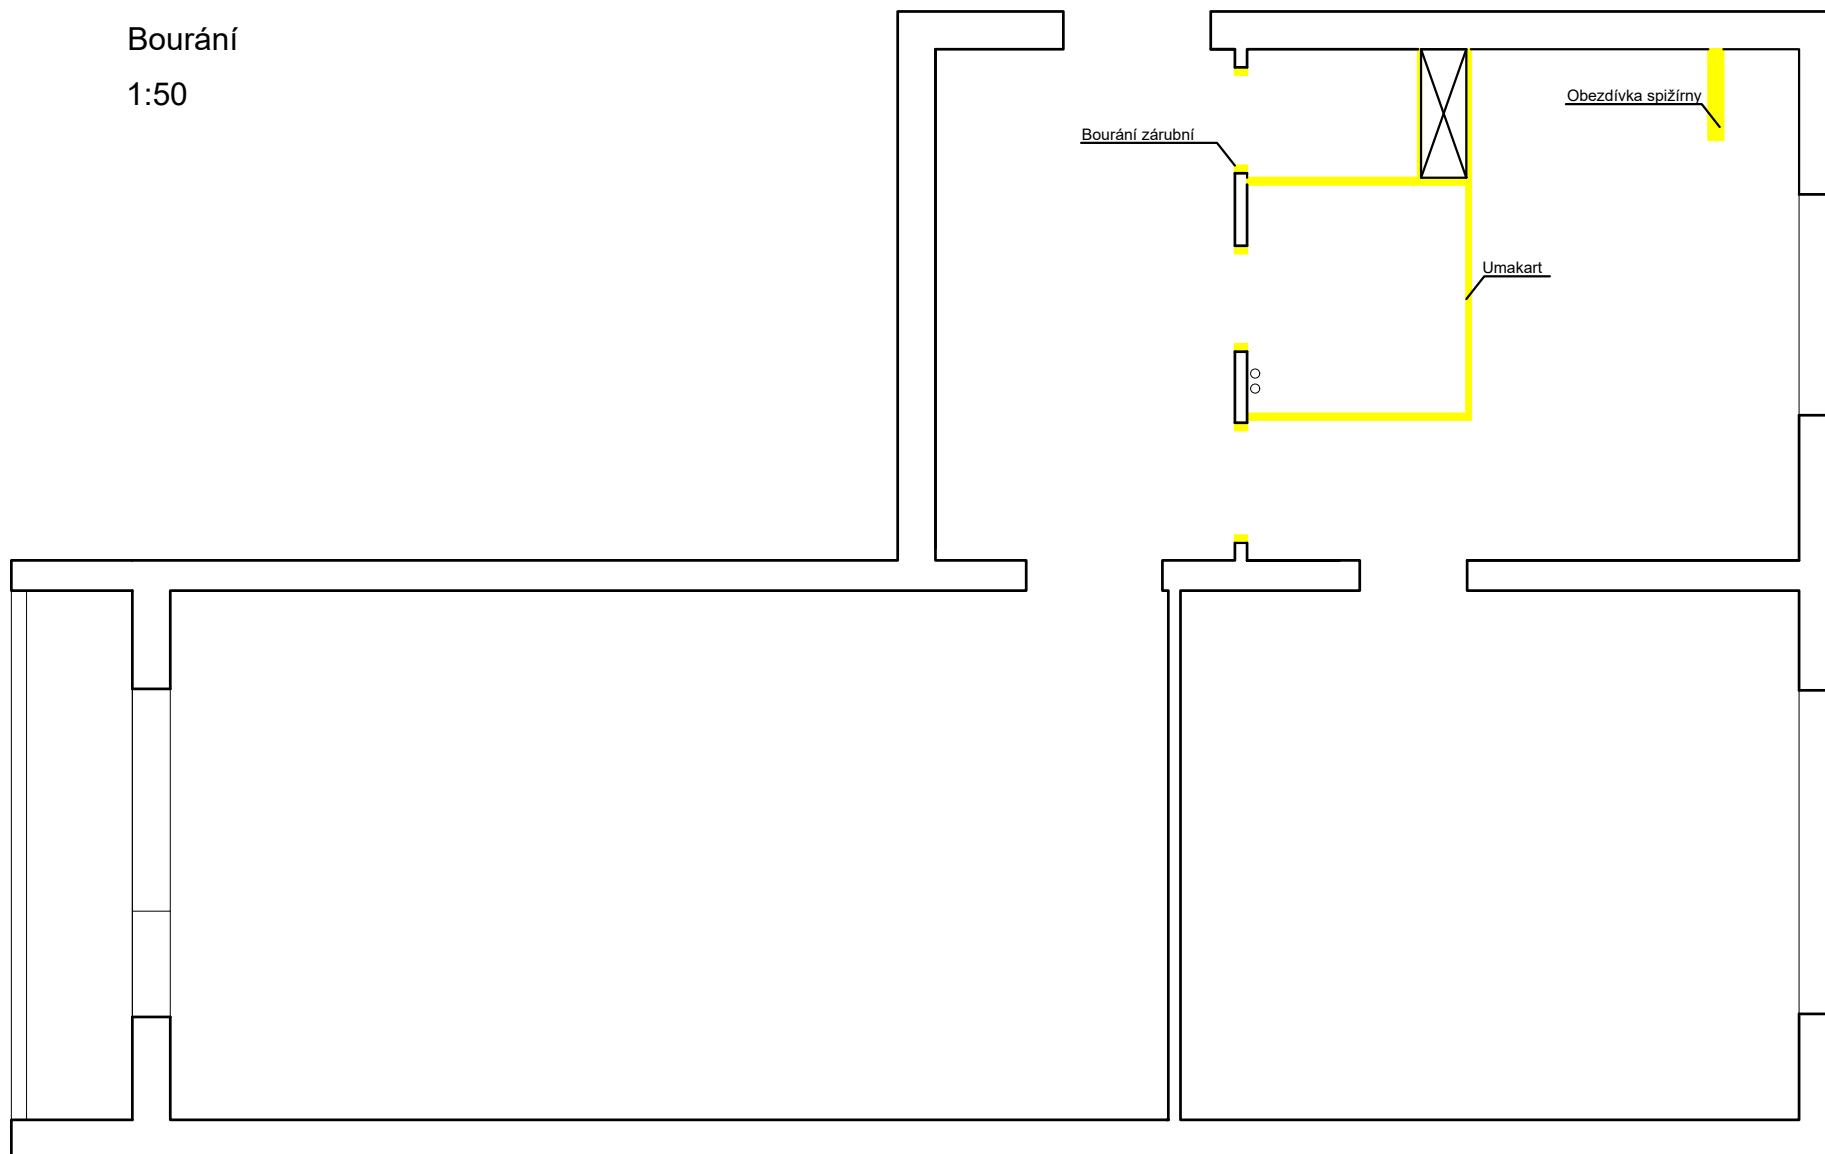


Nová konstrukce

1:50

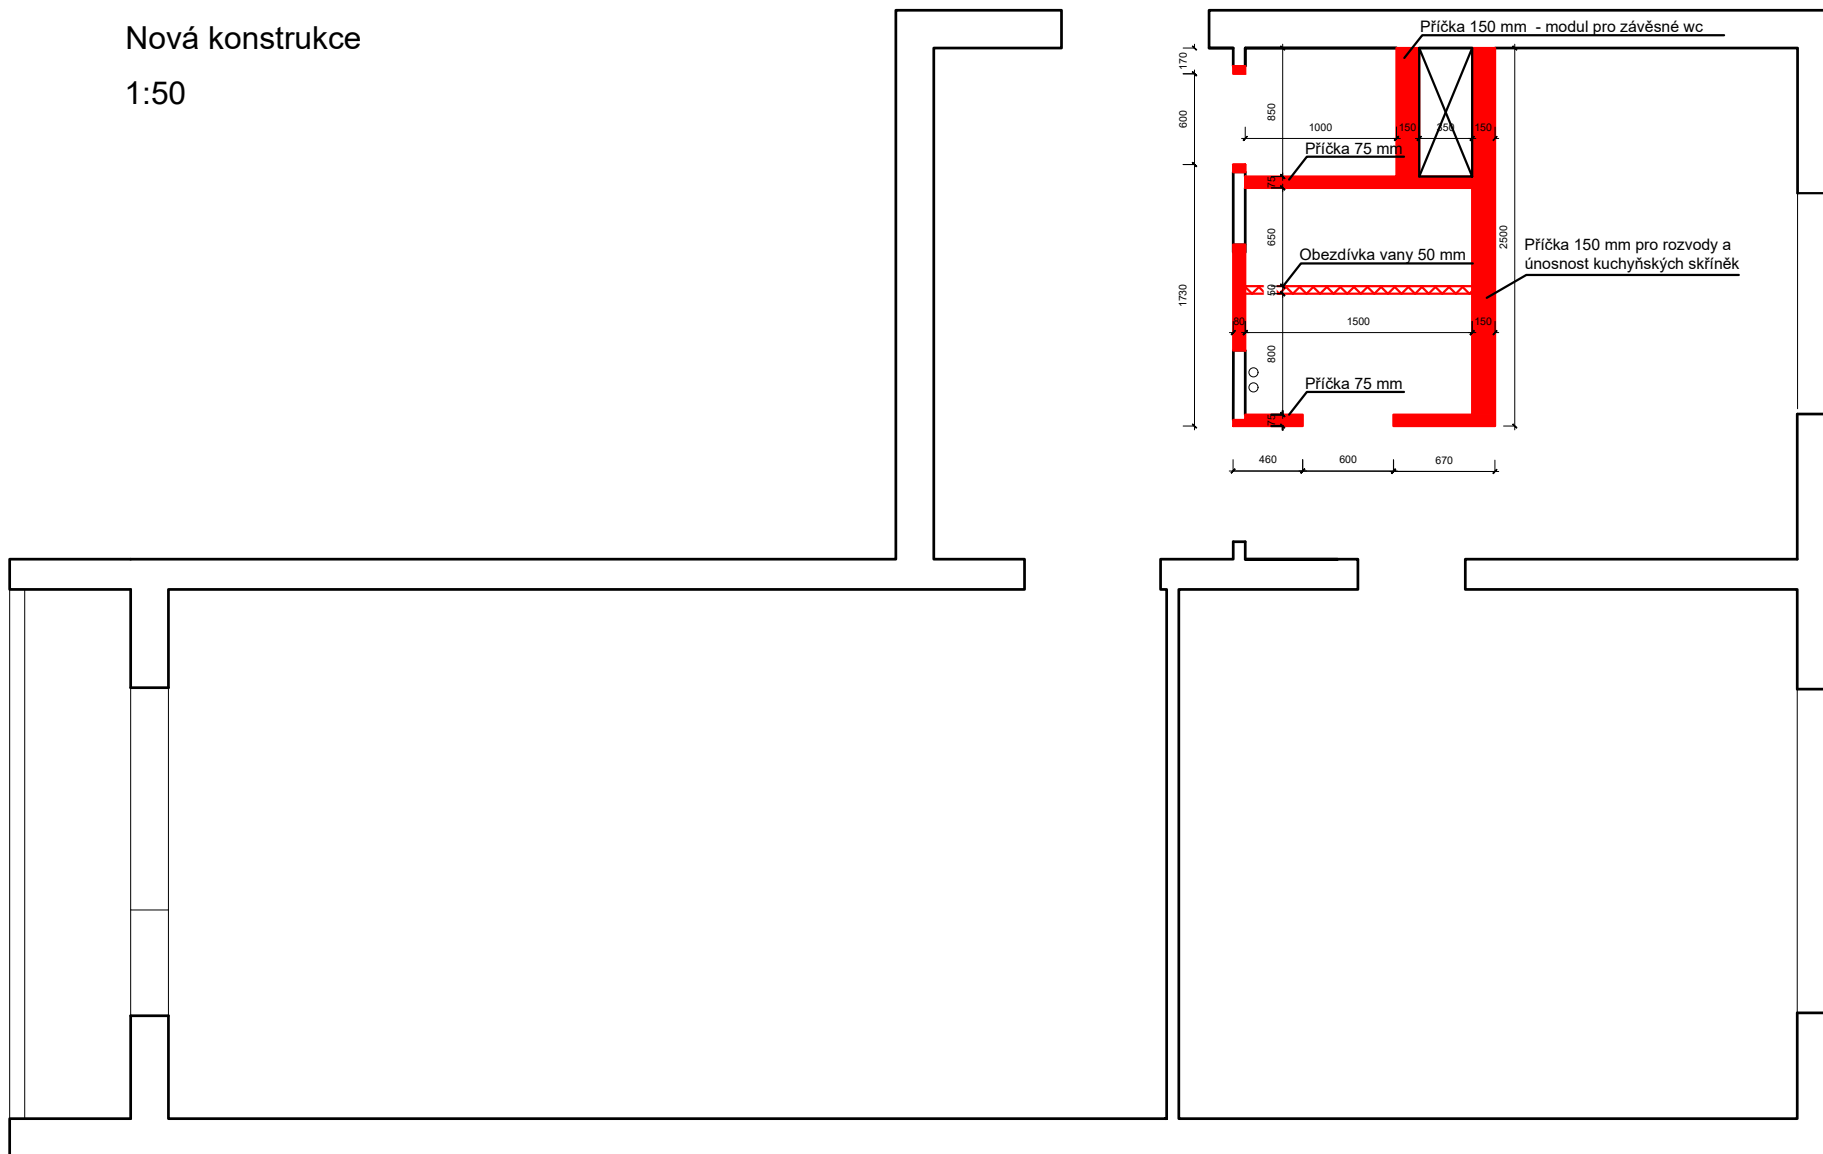


Soutisk bourání a nové konstrukce

1:50

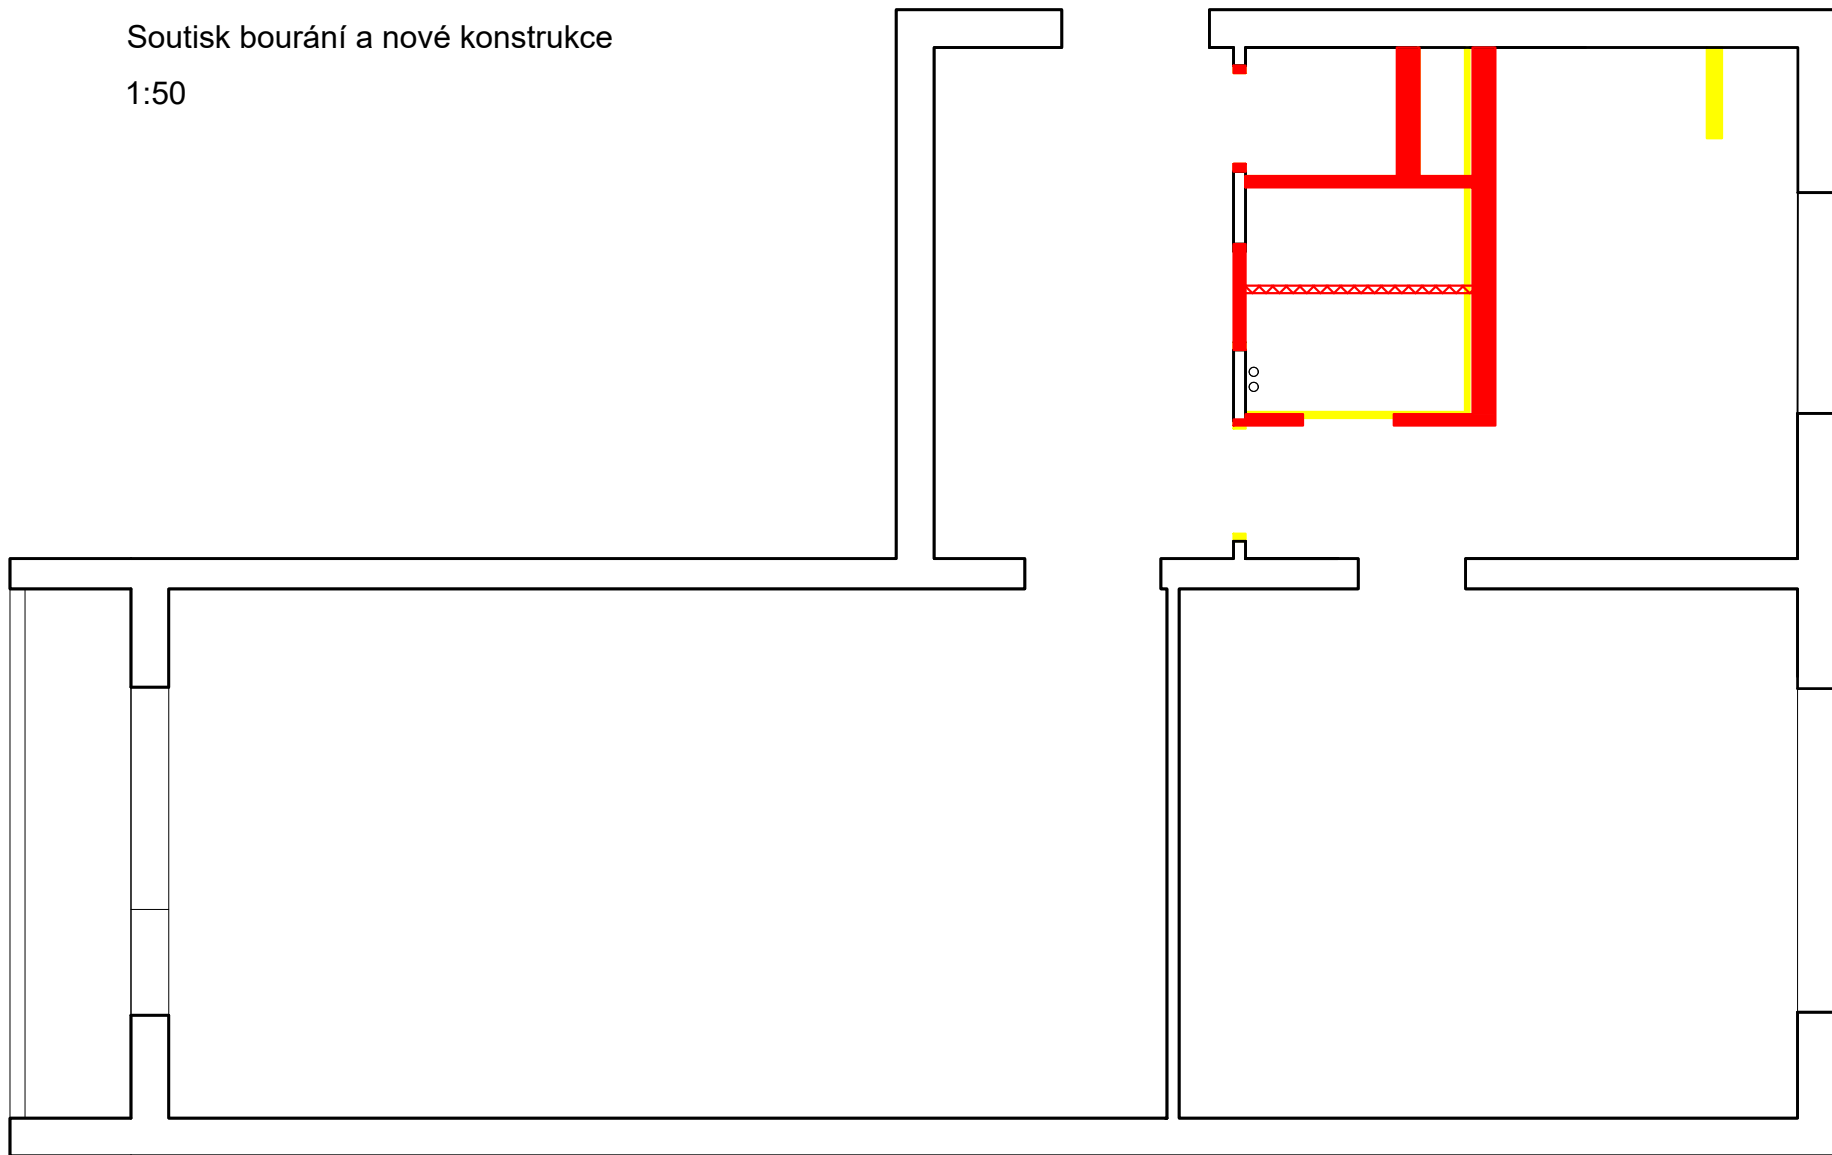


Návrh

1:50

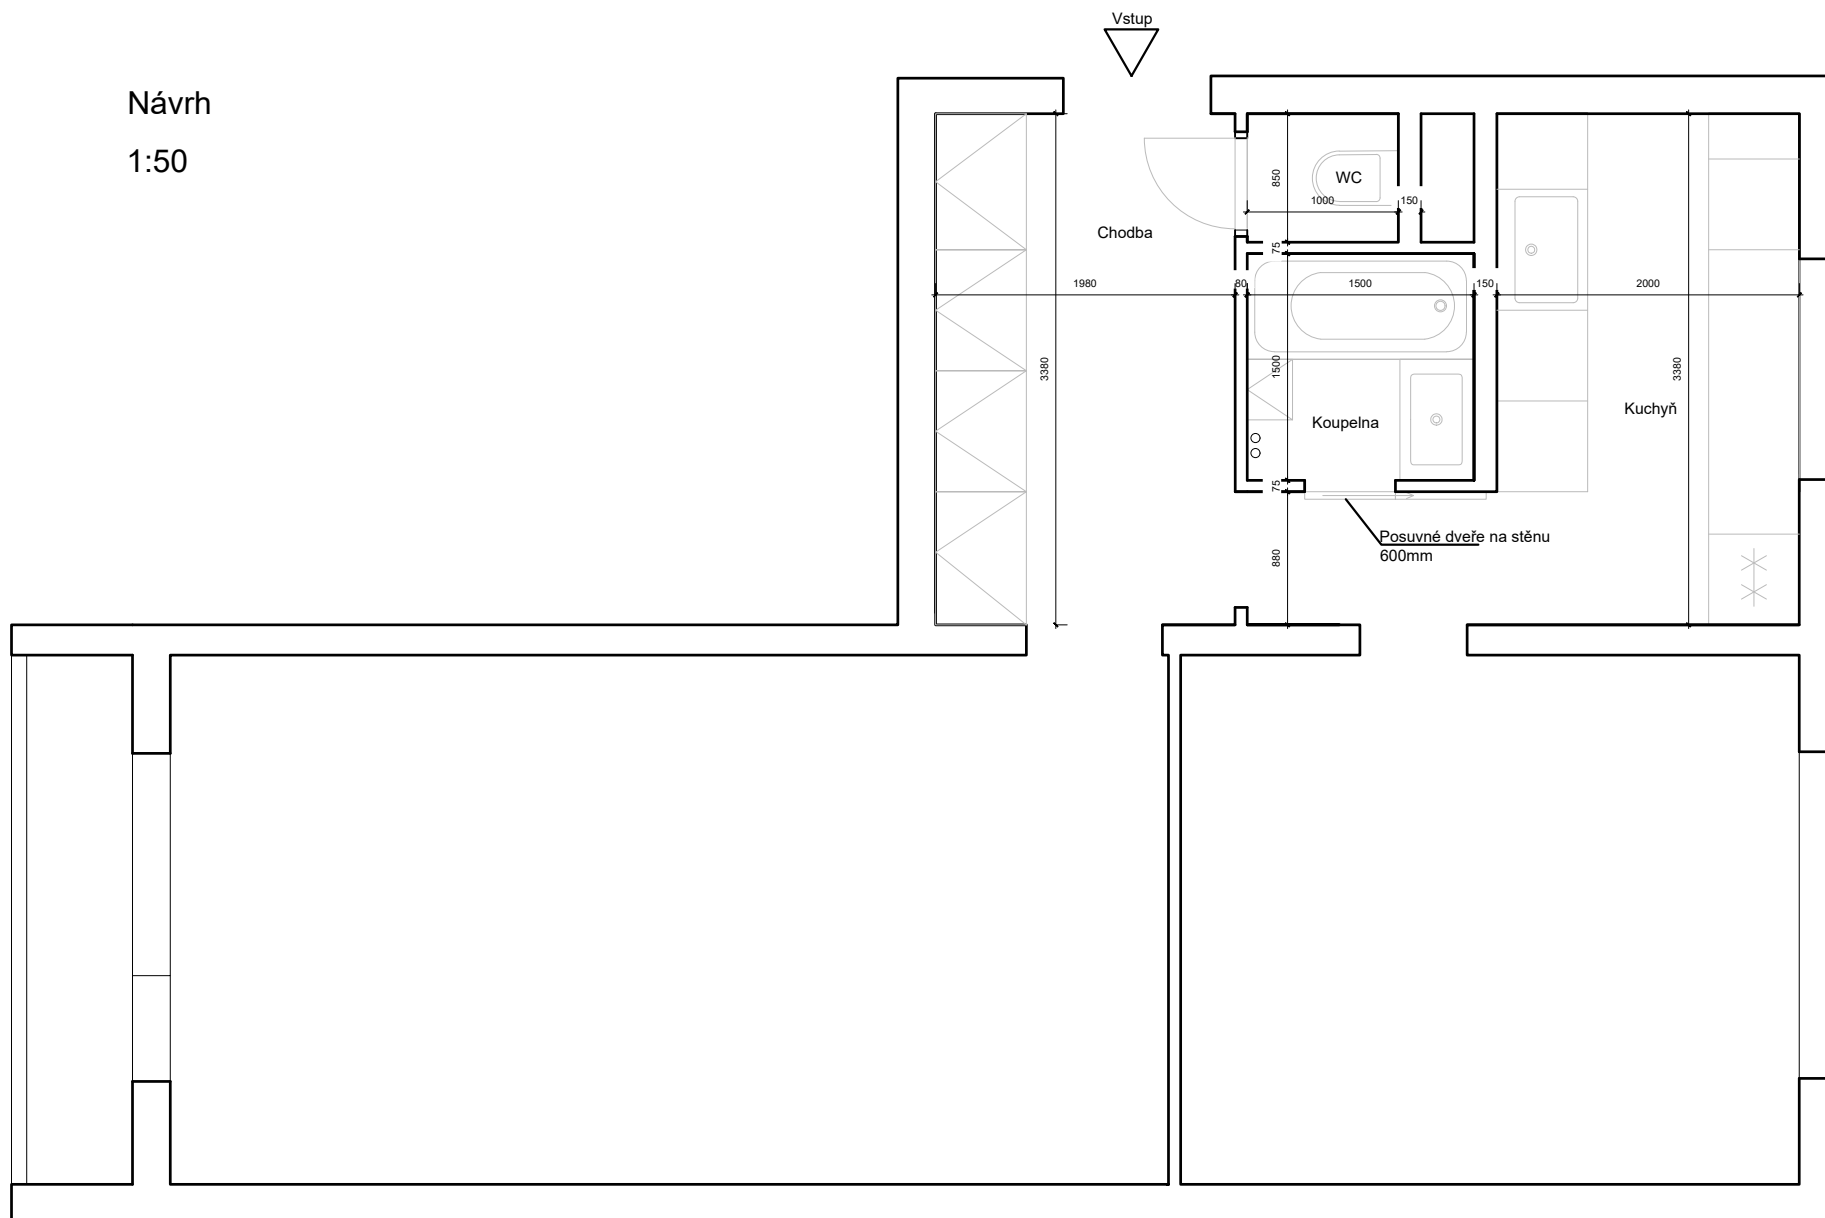

— Obklad celkem cca 27m²
1:50

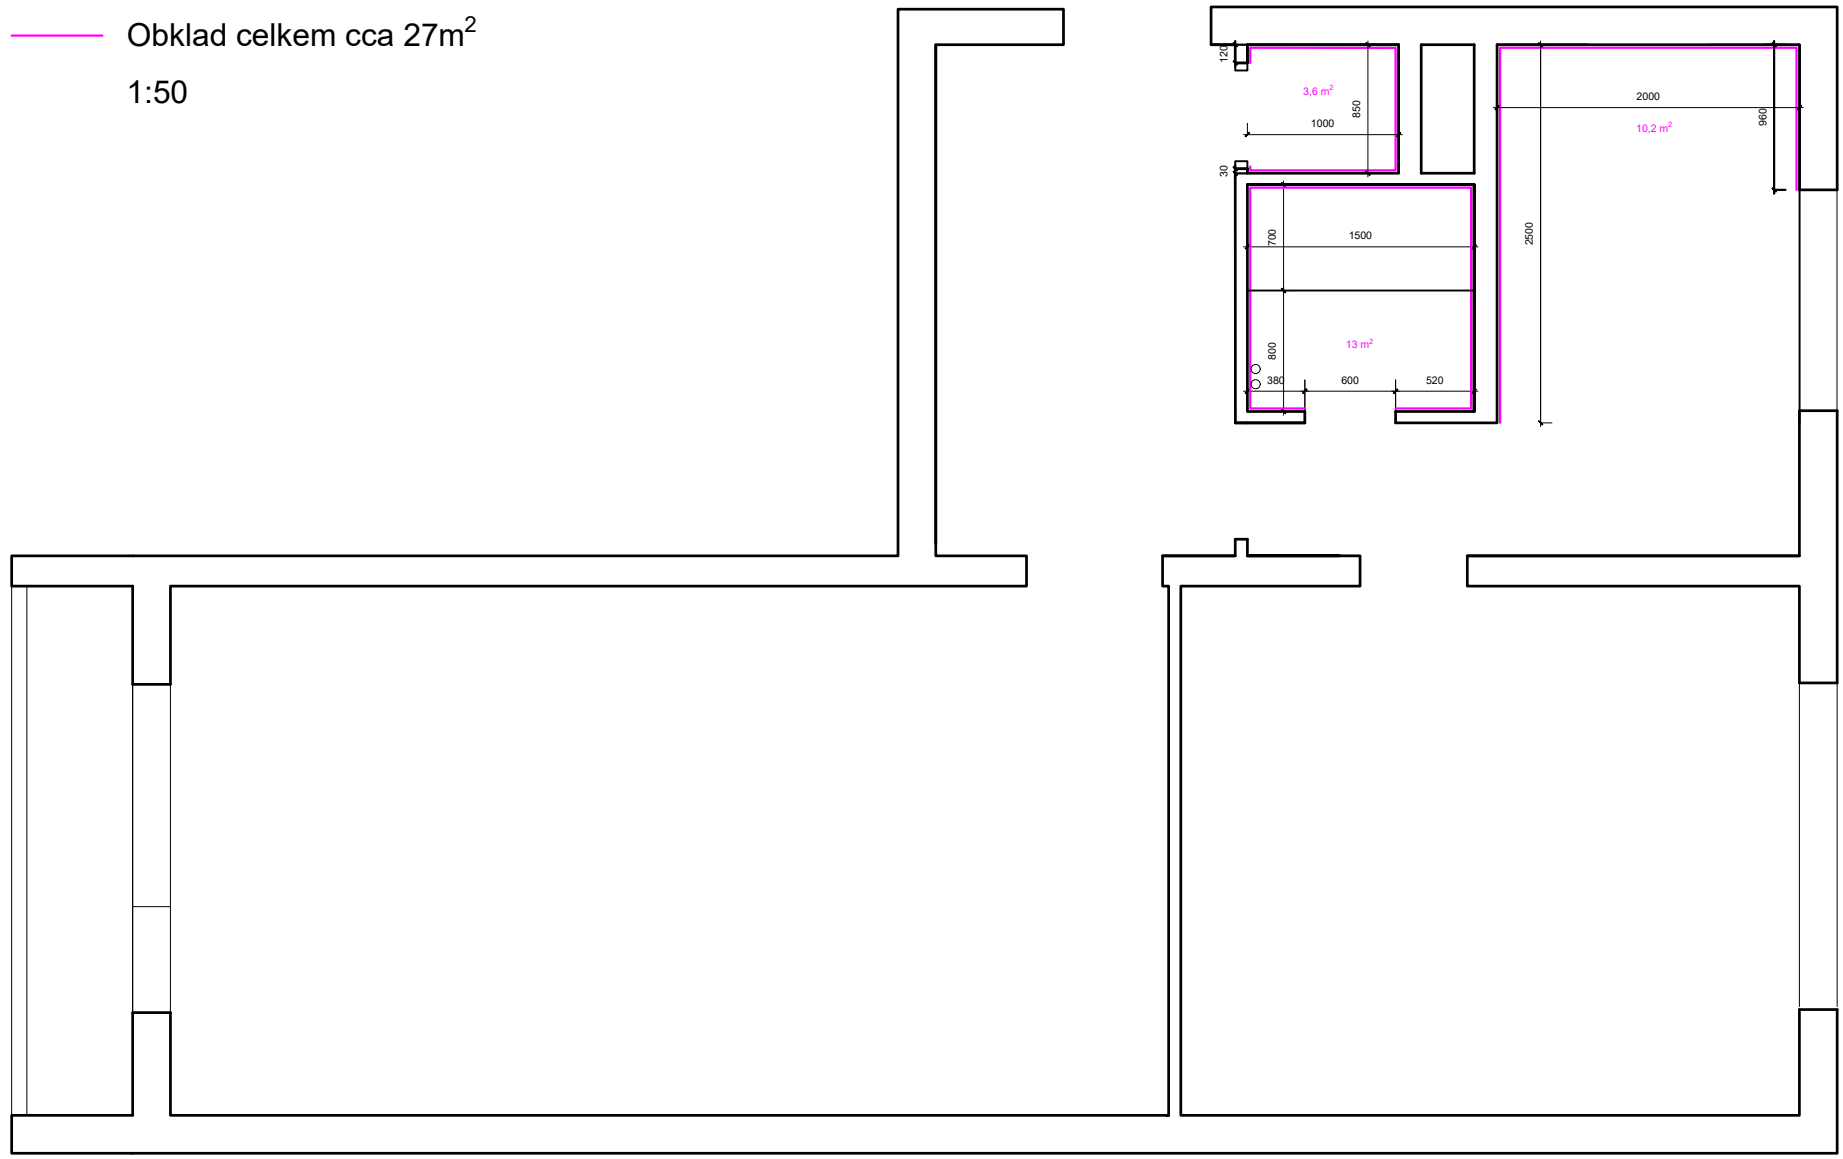



Dlažba celkem cca 17m²

1:50

