

Tabulka místností		
Číslo	Název	Plocha [m ²]
2.01	CHODBA	4,8
2.02	POKOJ	13,5
2.03	POKOJ	12,5
2.04	KOMORA	3,3
2.05	WC	2,4
2.06	KOUPELNA	4,6
2.07	ŠATNA	4,7
2.08	LOŽNICE	15,9

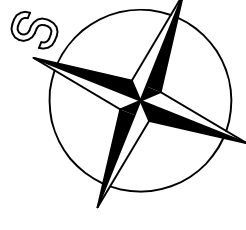
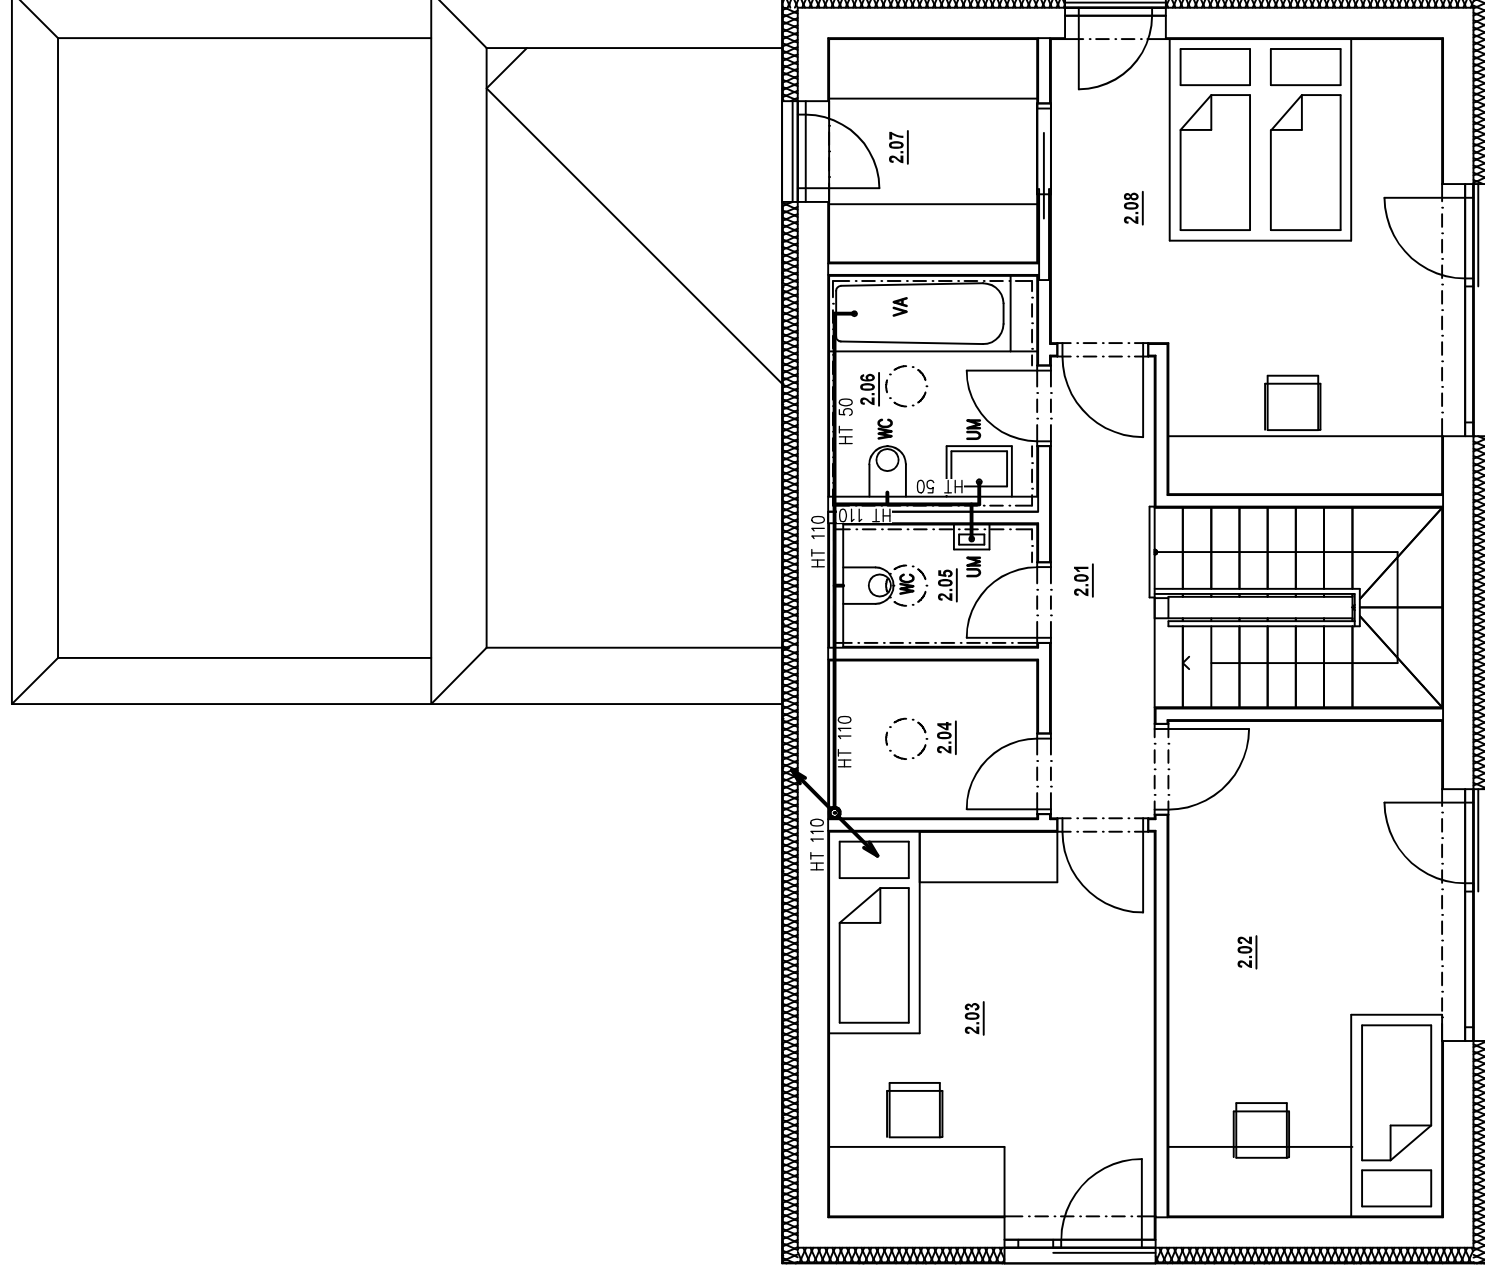
Celková plocha [m²]: 61,7



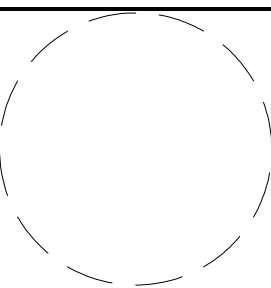
LEGENDA ZAŘÍZOVACÍCH PŘEDMĚTŮ:

UM – UMYVADLO
 SK – SPRCHOVÝ KOUT
 WC – ZAVĚSNÉ WC
 D – DŘEZ
 VA – VANA
 P – PRAČKA/SUŠIČKA
 A/B – VNITŘNÍ A VNĚJŠÍ JEDNOTKA TEPELNÉHO ČERPADLA

LEGENDA ČAR

— PŘIPOJOVACÍ PLASTOVÉ KANALIZAČNÍ POTRUBÍ HT
 - - - - - SVODNÉ PLASTOVÉ KANALIZAČNÍ POTRUBÍ KG



ODPOVĚDNÝ PROJEKTANT	Ing. PETR PICMAUS	GENERÁLNÍ PROJEKTANT:	BS projekt architektická a projekční kancelář s.r.o. Nám. Míru 30/16, 276 01 Mělník email: info@bsprojekt.cz tel.: 721378100 www.bsprojekt.cz
HLAVNÍ ARCHITEKT	Ing. arch. DAVID ĎURČIK		
KRESLIL	Bc. ARTUR KARAPETYAN		
KONTROLOVAL	Bc. HICHEM BOULAOUAD		
STAVEBNÍK	Inna Puhajková, Marie Cibulkové, 140 00 Praha		
NÁZEV STAVBY	NOVOSTAVBA RD NA PARCELE Č. 446/4 a 446/12 VRAŇANY		
MÍSTO STAVBY	Vraňany, p.č. 446/4, 446/12 a 446/3, k.ú. Vraňany	DATUM / REVIZE	06/2022
STAVEBNÍ OBJEKTY	SO.01	FORMÁT	A3
ČÁST	D.1.4 - TECHNIKA PROSTŘEDÍ STAVEB	STUPĚN PD	S0Z
OBSAH	KANALIZACE 2NP		Č. VÝKRESU
		MĚŘÍTKO	1:75
			D.1.4.03