

Tabulka místností		
Číslo	Název	Plocha [m <sup>2</sup> ]
2.01	CHODBA	4,8
2.02	POKOJ	13,5
2.03	POKOJ	12,5
2.04	KOMORA	3,3
2.05	WC	2,4
2.06	KOUPELNA	4,6
2.07	ŠATNA	4,7
2.08	LOŽNICE	15,9

Celková plocha [m<sup>2</sup>]: 61,7

### LEGENDA ZAŘÍZOVACÍCH PŘEDMĚTŮ:


UM – UMYVADLO  
 SK – SPRCHOVÝ KOUT  
 WC – WC  
 D – DŘEZ  
 VA – VANA  
 P – PRAČKA/SUŠIČKA  
 A/B – VNITŘNÍ A VNĚJŠÍ JEDNOTKA TEPELNÉHO ČERPADLA

### LEGENDA ČAR

— POTRUBÍ STUDENÉ VODY, MATERIAL PPR + TEPELNÁ IZOLACE  
 — POTRUBÍ TEPLÉ VODY, MATERIAL PPR + TEPELNÁ IZOLACE  
 — CIRKULAČNÍ POTRUBÍ TEPLÉ VODY, MATERIAL PPR + TEPELNÁ IZOLACE

### POZNÁMKA:

— POTRUBÍ VNITŘNÍHO VODOVODU BUDE PROVEDENO Z MATERIÁLU EKOPLASTIK PPR  
 — PŘIPOJOVACÍ POTRUBÍ VNITŘNÍHO VODOVODU BUDE VE STĚNÁCH PŘÍPEVNĚNÉ PŘÍCHYTKAMI, ZAKRYTO A V KONSTRUKCI PODLAHY  
 — VODOVODNÍ POTRUBÍ BUDE OPATŘENO IZOLACÍ Z PĚNĚNÉHO POLYETHYLENU TL. DLE DN POTRUBÍ  
 — OHŘEV TUV BUDE ZAJIŠTĚN TEPELNÝM ČERPADLEM  
 — ROZVODY JSOU VEDENY V INSTALAČNÍCH PŘÍZDÍVKÁCH VE STĚNÁCH NEBO V PODLAZE

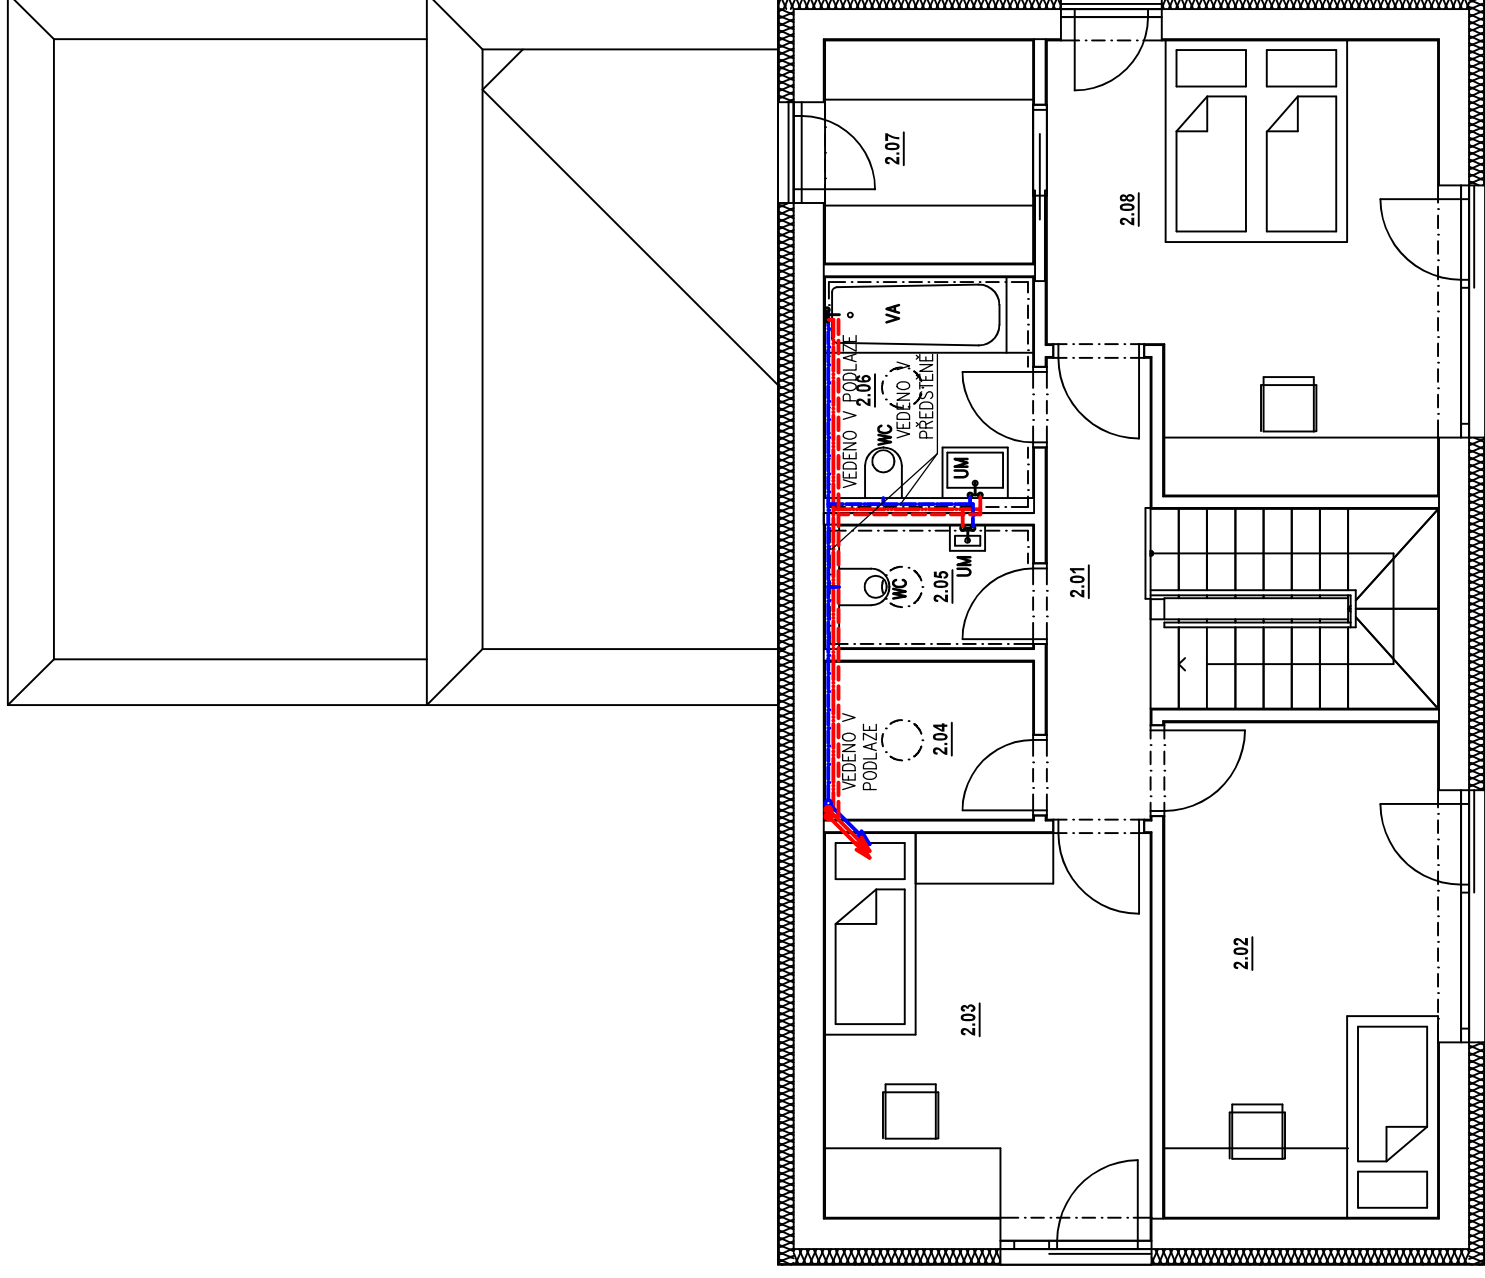

ODPOVĚDNÝ PROJEKTANT	Ing. PETR PICMAUS	GENERÁLNÍ PROJEKTANT:	BS projekt architektická a projekční kancelář s.r.o. Nám. Míru 30/16, 276 01 Mělník email: info@bsprojekt.cz tel.: 721378100 www.bsprojekt.cz
HLAVNÍ ARCHITEKT	Ing. arch. DAVID ĐURČIK		
KRESLIL	Bc. ARTUR KARAPETYAN		
KONTROLOVAL	Bc. HICHEM BOULAOUAD		
STAVEBNÍK	Inna Puhajková, Marie Cibulkové, 140 00 Praha		
NÁZEV STAVBY	<b>NOVOSTAVBA RD NA PARCELE Č. 446/4 a 446/12 VRAŇANY</b>	ZPRACOVATEL ČÁSTI:	BS projekt architektická a projekční kancelář s.r.o. Nám. Míru 30/16, 276 01 Mělník email: info@bsprojekt.cz tel.: 721378100 www.bsprojekt.cz
MÍSTO STAVBY	Vraňany, p.č. 446/4, 446/12 a 446/3, k.ú. Vraňany	DATUM / REVIZE	06/2022
STAVEBNÍ OBJEKTY	SO.01	FORMÁT	A3
ČÁST	D.1.4 - TECHNIKA PROSTŘEDÍ STAVEB	STUPĚŇ PD	S0Z
OBSAH	<b>VODOVOD 2NP</b>	MĚŘÍTKO	1:75
		Č. VÝKRESU	D.1.4.05