VODOVOD 1NP

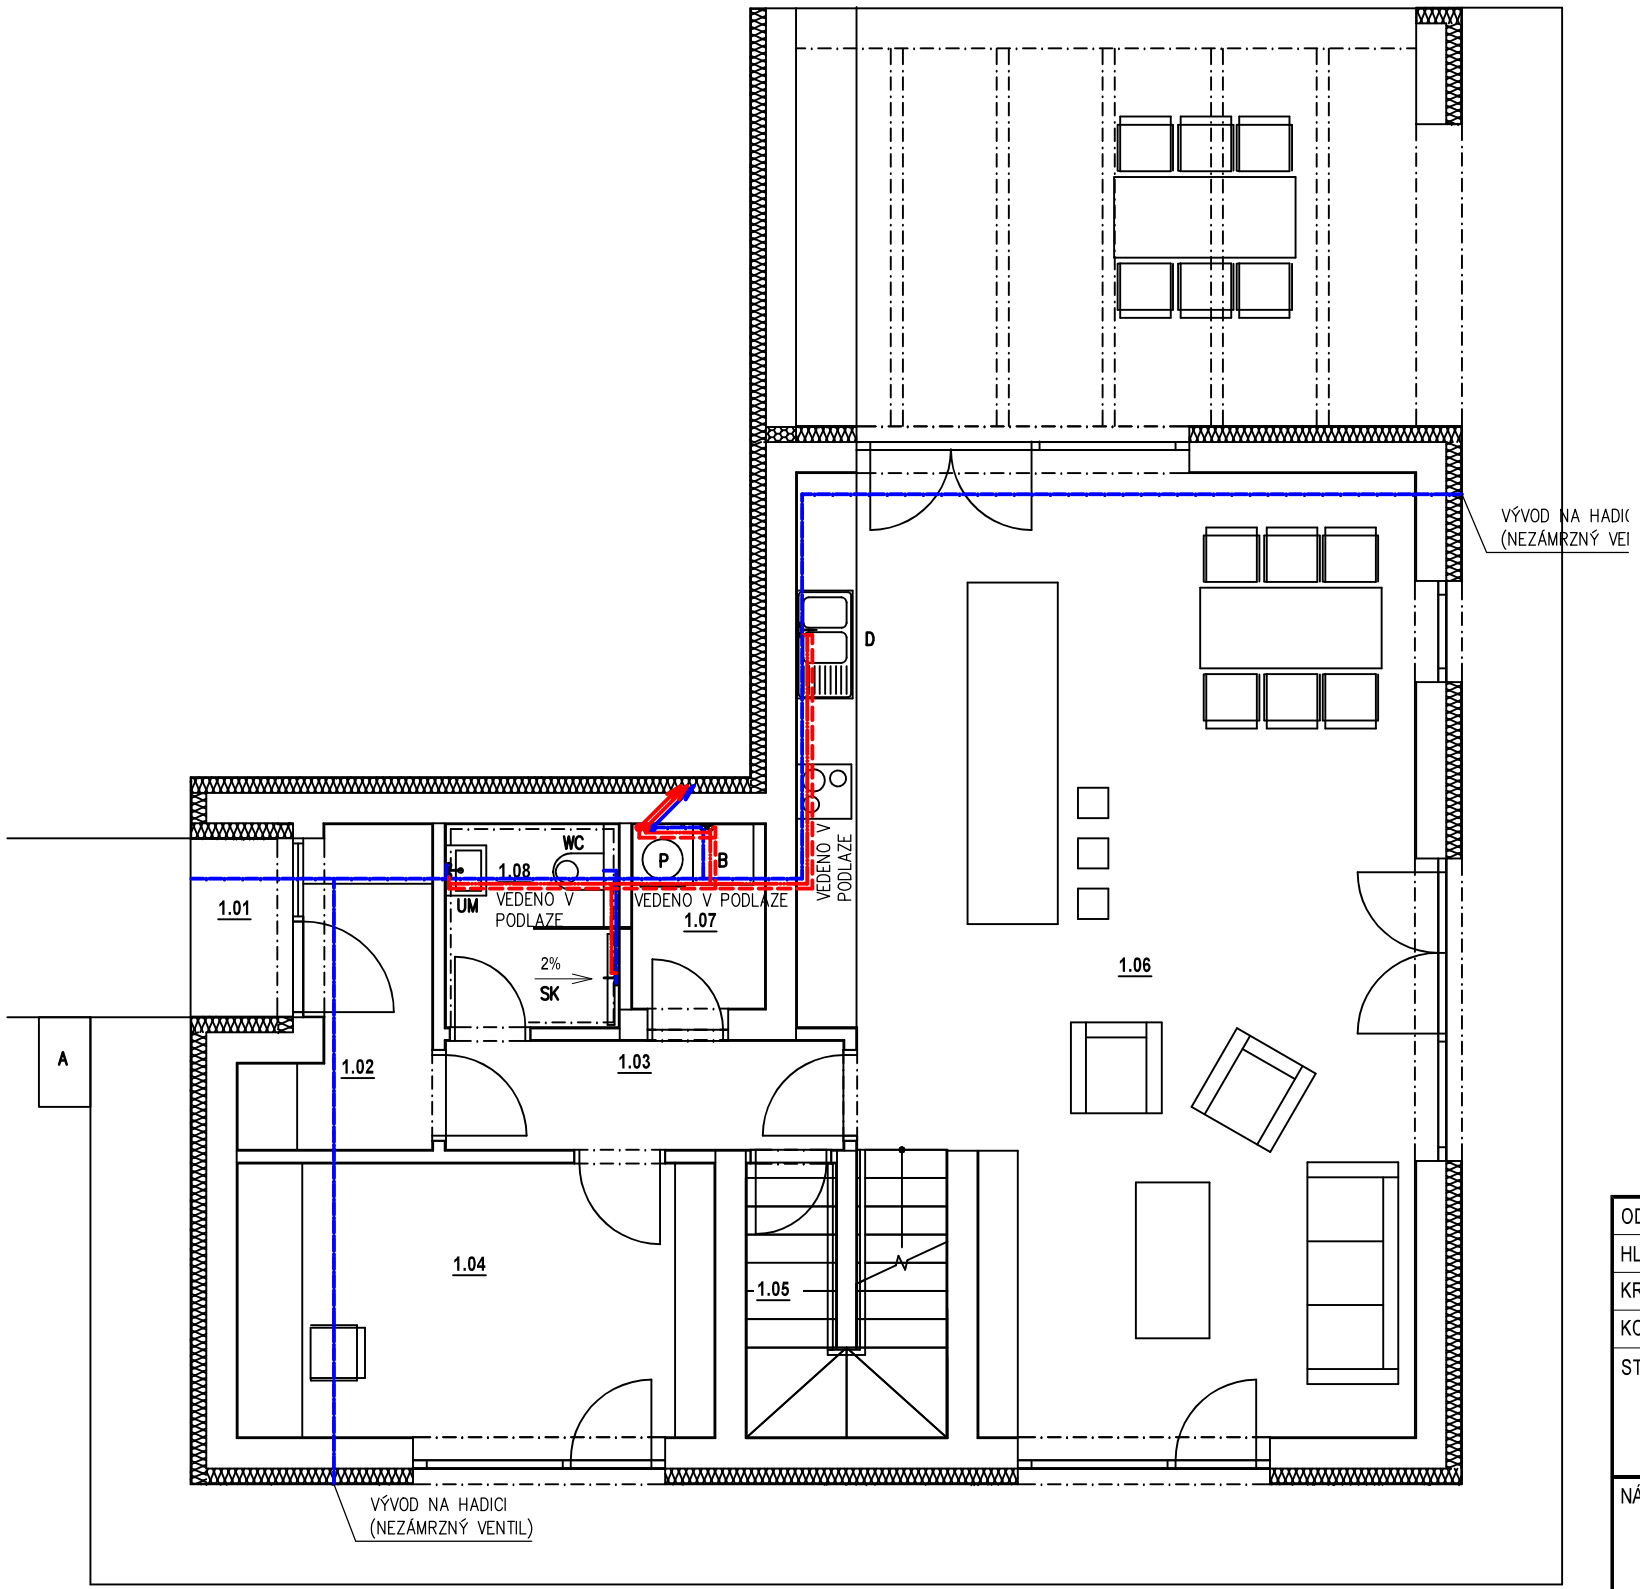

Tabulka místností		
Číslo	Název	Plocha [m²]
1.01	ZÁVĚTŘÍ	1,5
1.02	ZÁDVEŘÍ	4,3
1.03	CHODBA	4,4
1.04	PRACOVNA	13,0
1.05	SKLAD	5,2
1.06	OP + KUCHYNĚ	53,1
1.07	TM	2,5
1.08	KOUPELNA	3,4

Celková plocha [m²]: 87,3

LEGENDA ZAŘIZOVACÍCH PŘEDMĚTŮ:

UM – UMYVADLO
SK – SPRCHOVÝ KOUT
WC – WC
D – DŘEZ
VA – VANA
P – PRAČKA/SUŠIČKA
A/B – VNITŘNÍ A VNĚJŠÍ JEDNOTKA TEPELNÉHO ČERPADLA

LEGENDA ČAR

POTRUBÍ STUDENÉ VODY, MATERIAL PPR + TEPELNÁ IZOLACE
POTRUBÍ TEPLÉ VODY, MATERIAL PPR + TEPELNÁ IZOLACE
CIRKULAČNÍ POTRUBÍ TEPLÉ VODY, MATERIAL PPR + TEPELNÁ IZOLACE

POZNÁMKA:

- POTRUBÍ VNITŘNÍHO VODOVODU BUDE PROVEDENO Z MATERIÁLU EKOPLASTIK PPR
- PŘIPOJOVACÍ POTRUBÍ VNITŘNÍHO VODOVODU BUDE VE STĚNÁCH PŘIPEVNĚNÉ PŘÍCHYTKAMI, ZAKRYTO A V KONSTRUKCI PODLAHY
- VODOVODNÍ POTRUBÍ BUDE OPATŘENO IZOLACÍ Z PĚNĚNÉHO POLYETHYLENU TL. DLE DN POTRUBÍ
- OHŘEV TUV BUDE ZAJIŠTĚN TEPELNÝM ČERPADLEM
- ROZVODY JSOU VEDENY V INSTALAČNÍCH PŘIZDÍVKÁCH VE STĚNÁCH NEBO V PODLAZE

ODPOVĚDNÝ PROJEKTANT	Ing. PETR PICMAUS	GENERÁLNÍ PROJEKTANT: BS projekt architektonická a projekční kancelář s.r.o. Nám. Míru 30/16, 276 01 Mělník email: info@bsprojekt.cz tel.: 721378100 www.bsprojekt.cz	
HLAVNÍ ARCHITEKT	Ing. arch. DAVID ĎURČÍK		
KRESLIL	Bc. ARTUR KARAPETYAN		
KONTROLOVAL	Bc. HICHEM BOULAOUAD		
STAVEBNÍK	Inna Puhajková, Marie Cibulkové, 140 00 Praha		
NÁZEV STAVBY	NOVOSTAVBA RD NA PARCELE Č. 446/4 a 446/12 VRAŇANY	ZPRACOVATEL ČÁSTI: BS projekt architektonická a projekční kancelář s.r.o. Nám. Míru 30/16, 276 01 Mělník email: info@bsprojekt.cz tel.: 721378100 www.bsprojekt.cz	
MÍSTO STAVBY	Vraňany, p.č. 446/4, 446/12 a 446/3, k.ú. Vraňany	DATUM / REVIZE	06/2022
STAVEBNÍ OBJEKTY	SO.01	FORMÁT	A3
ČÁST	D.1.4 - TECHNIKA PROSTŘEDÍ STAVEB	STUPEŇ PD	SOZ
OBSAH	**VODOVOD 1NP**	MĚŘÍTKO 1:75	Č. VÝKRESU D.1.4.04