

Tabulka místností		
Číslo	Název	Plocha [m ²]
1.01	ZÁVĚTRÍ	1,5
1.02	ZADVEŘÍ	4,3
1.03	CHODBA	4,4
1.04	PRACOVNA	13,0
1.05	SKLAD	5,2
1.06	OP + KUCHYŇĚ	53,1
1.07	TM	2,5
1.08	KOUPELNA	3,4

Celková plocha [m²]: 87,3



LEGENDA



TEPLOVODNÍ PODLAHOVÉ VYTÁPĚNÍ

A – VNITŘNÍ SYSTÉMOVÁ JEDNOTKA TEPELNÉHO ČERPADLA

B – VNĚJŠÍ SYSTÉMOVÁ JEDNOTKA TEPELNÉHO ČERPADLA

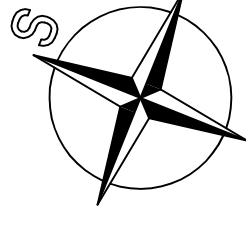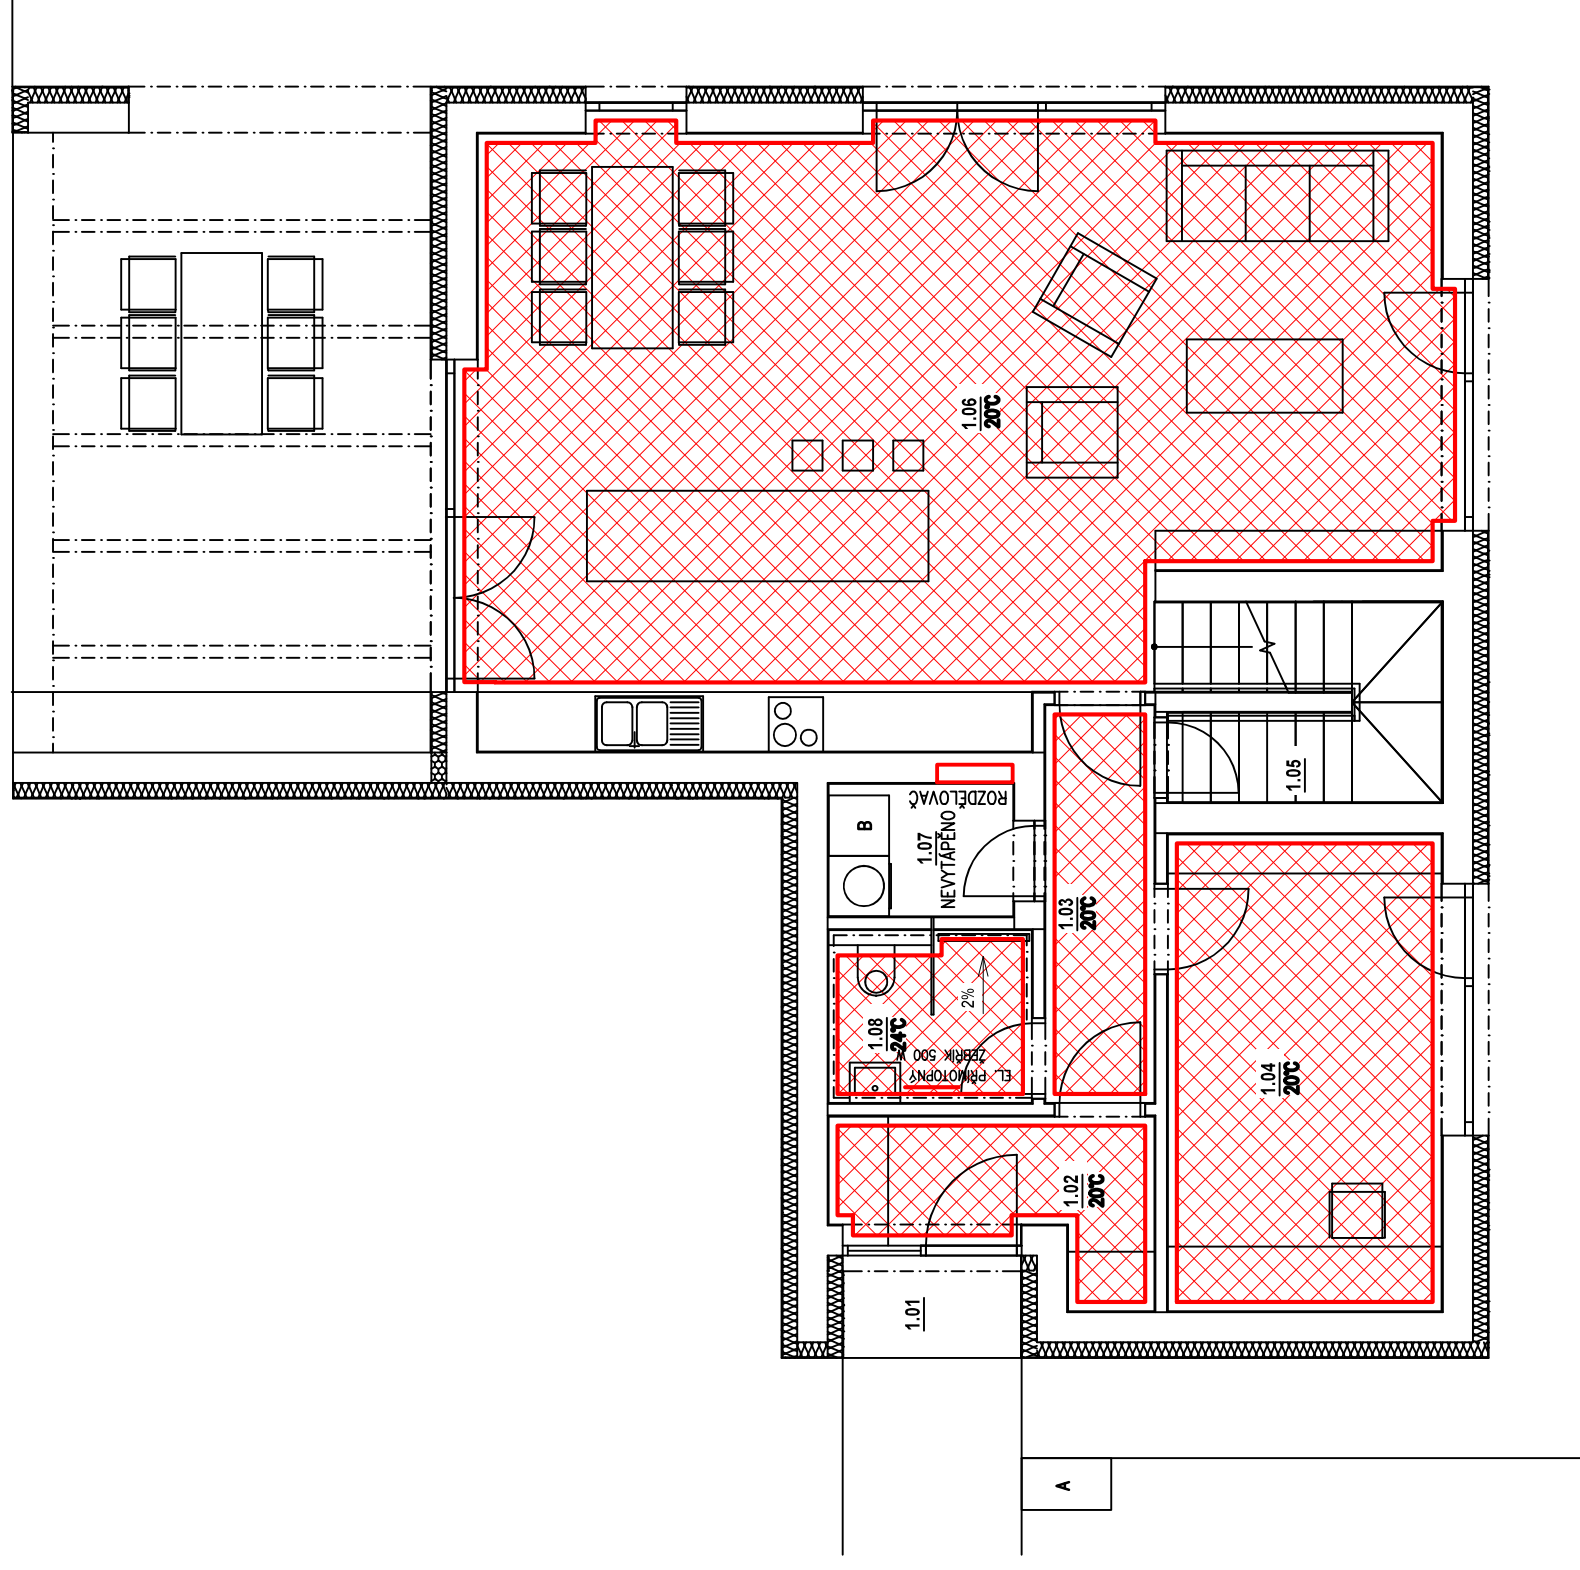

ODPOVĚDNÝ PROJEKTANT	Ing. PETR PICMAUS	GENERÁLNÍ PROJEKTANT:	BS projekt architektická a projekční kancelář s.r.o. Nám. Míru 30/16, 276 01 Mělník email: info@bsprojekt.cz tel.: 721378100 www.bsprojekt.cz
HLAVNÍ ARCHITEKT	Ing. arch. DAVID ĎURČÍK		
KRESLIL	Bc. ARTUR KARAPETYAN		
KONTROLOVAL	Bc. HICHEM BOULAOUAD		
STAVEBNÍK	Inna Puhajková, Marie Cibulkové, 140 00 Praha		
NAZEV STAVBY	NOVOSTAVBA RD NA PARCELE Č. 446/4 a 446/12 VRAŇANY	ZPRACOVATEL ČÁSTI:	BS projekt architektická a projekční kancelář s.r.o. Nám. Míru 30/16, 276 01 Mělník email: info@bsprojekt.cz tel.: 721378100 www.bsprojekt.cz
MÍSTO STAVBY	Vraňany, p.č. 446/4, 446/12 a 446/3, k.ú. Vraňany	DATUM / REVIZE	06/2022
STAVEBNÍ OBJEKTY	SO.01	FORMÁT	A3
ČÁST	D.1.4 - TECHNIKA PROSTŘEDÍ STAVEB	STUPĚŇ PD	S0Z
OBSAH	VYTÁPĚNÍ 1NP	MĚŘÍTKO	1:75
			Č. VÝKRESU D.1.4.06