

Tabulka místností		
Číslo	Název	Plocha [m ²]
2.01	CHODBA	4,8
2.02	POKOUJ	13,5
2.03	POKOUJ	12,5
2.04	KOMORA	3,3
2.05	WC	2,4
2.06	KOUPELNA	4,6
2.07	ŠATNA	4,7
2.08	LOŽNICE	15,9

Celková plocha [m²]: 61,7


LEGENDA ZAŘÍZENÍ:

VZT1 – STĚNOVÝ PODTLAKOVÝ VENTILÁTOR DO POTRUBÍ PRŮMĚRU 160 mm, VÝKON 50 m³/h

VZT2 – STROPNÍ PODTLAKOVÝ VENTILÁTOR DO POTRUBÍ PRŮMĚRU 160 mm, VÝKON 50 m³/h

LEGENDA ČAR

— ····· POTRUBÍ ODVODU VZDUCHU DN160 VEDENÉ NAD SDK PODHLEDEM

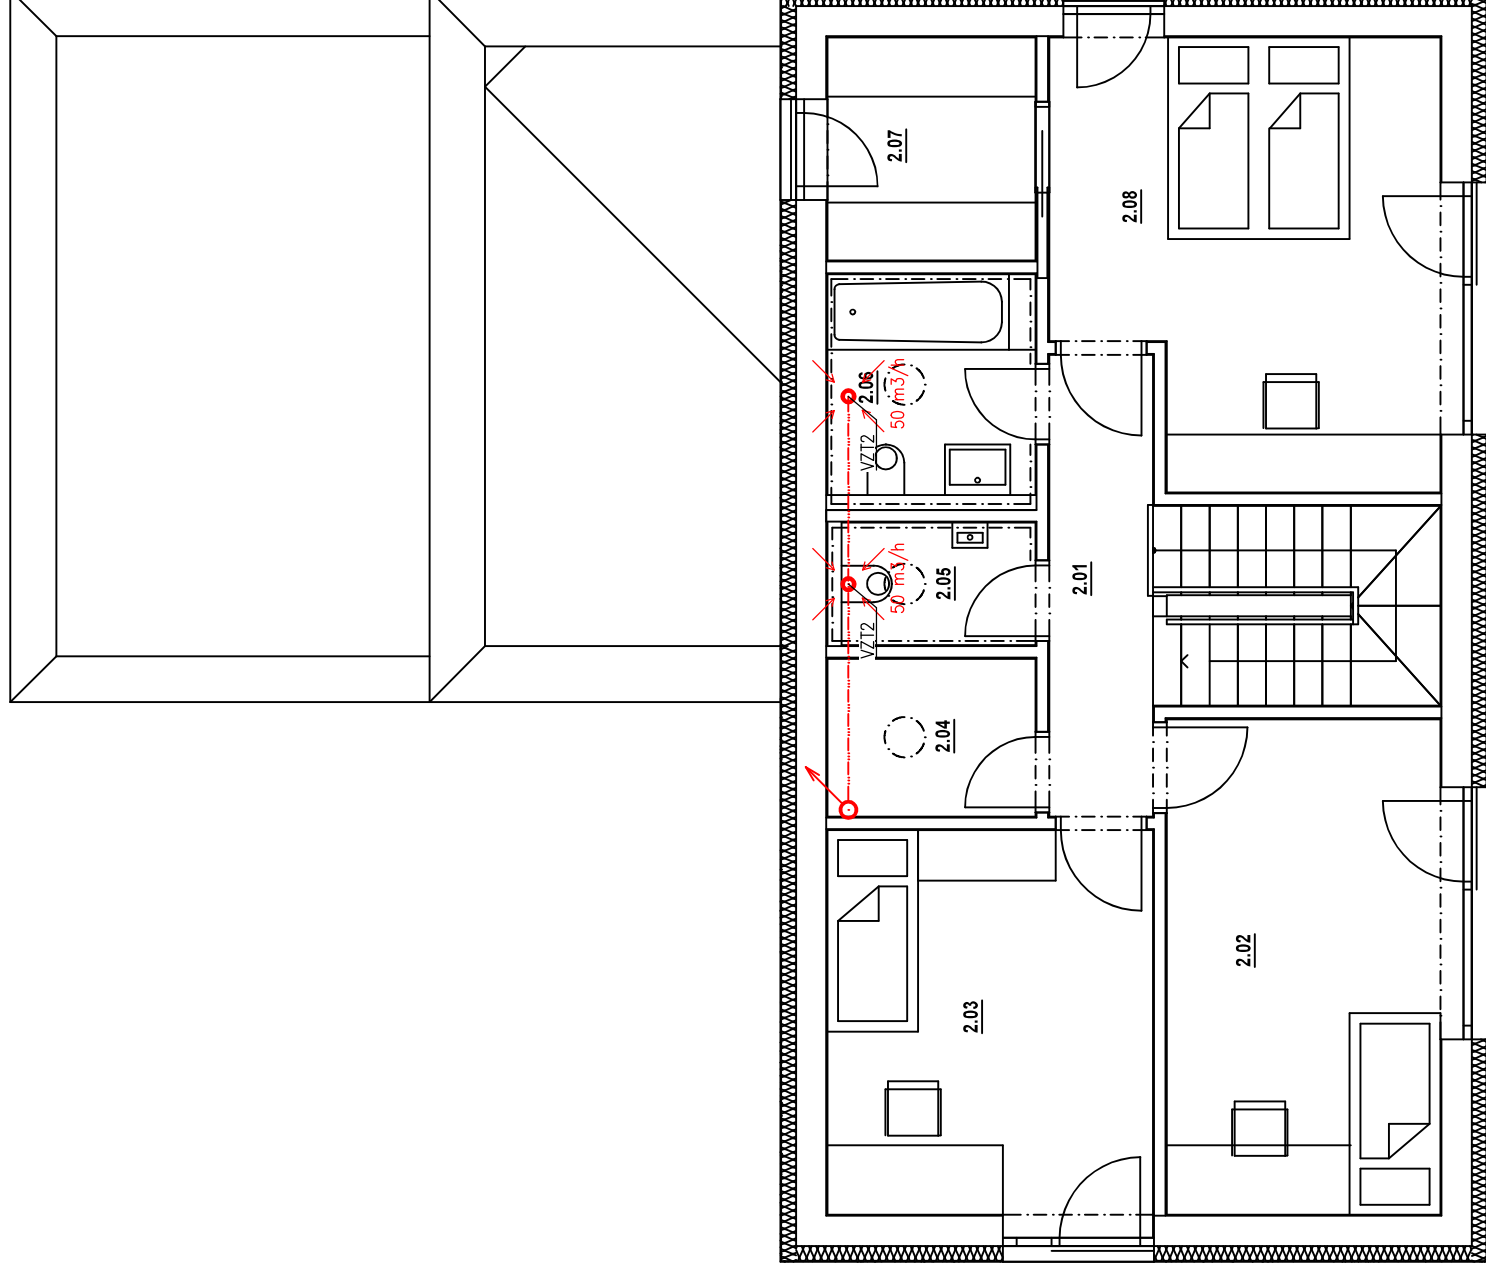

ODPOVĚDNÝ PROJEKTANT	Ing. PETR PICMAUS		GENERÁLNÍ PROJEKTANT:	BS projekt architektonická a projekční kancelář s.r.o. Nám. Míru 30/16, 276 01 Mělník email: info@bsprojekt.cz tel.: 721378100 www.bsprojekt.cz
HLAVNÍ ARCHITEKT	Ing. arch. DAVID ĎURČÍK		ZPRACOVATEL ČÁSTI:	BS projekt architektonická a projekční kancelář s.r.o. Nám. Míru 30/16, 276 01 Mělník email: info@bsprojekt.cz tel.: 721378100 www.bsprojekt.cz
KRESLIL	Bc. ARTUR KARAPETYAN		MÍSTO STAVBY	Vraňany, p.č. 446/4, 446/12 a 446/3, k.ú. Vraňany
KONTROLOVAL	Bc. HICHEM BOULAOUAD		STAVEBNÍ OBJEKTY	SO.01
STAVEBNÍK	Inna Puhajková, Marie Cibulkové, 140 00 Praha		ČÁST	D.1.4 - TECHNIKA PROSTŘEDÍ STAVEB
NÁZEV STAVBY	NOVOSTAVBA RD NA PARCELE Č. 446/4 a 446/12 VRAŇANY		DATUM / REVIZE	06/2022
OBSAH	VZDUCHOTECHNIKA 2NP		FORMÁT	A3
			STUPĚN PD	S0Z
			MĚŘÍTKO	1:75
			Č. VÝKRESU	D.1.4.11