


219/31

219/49

219/47

219/48

219/20

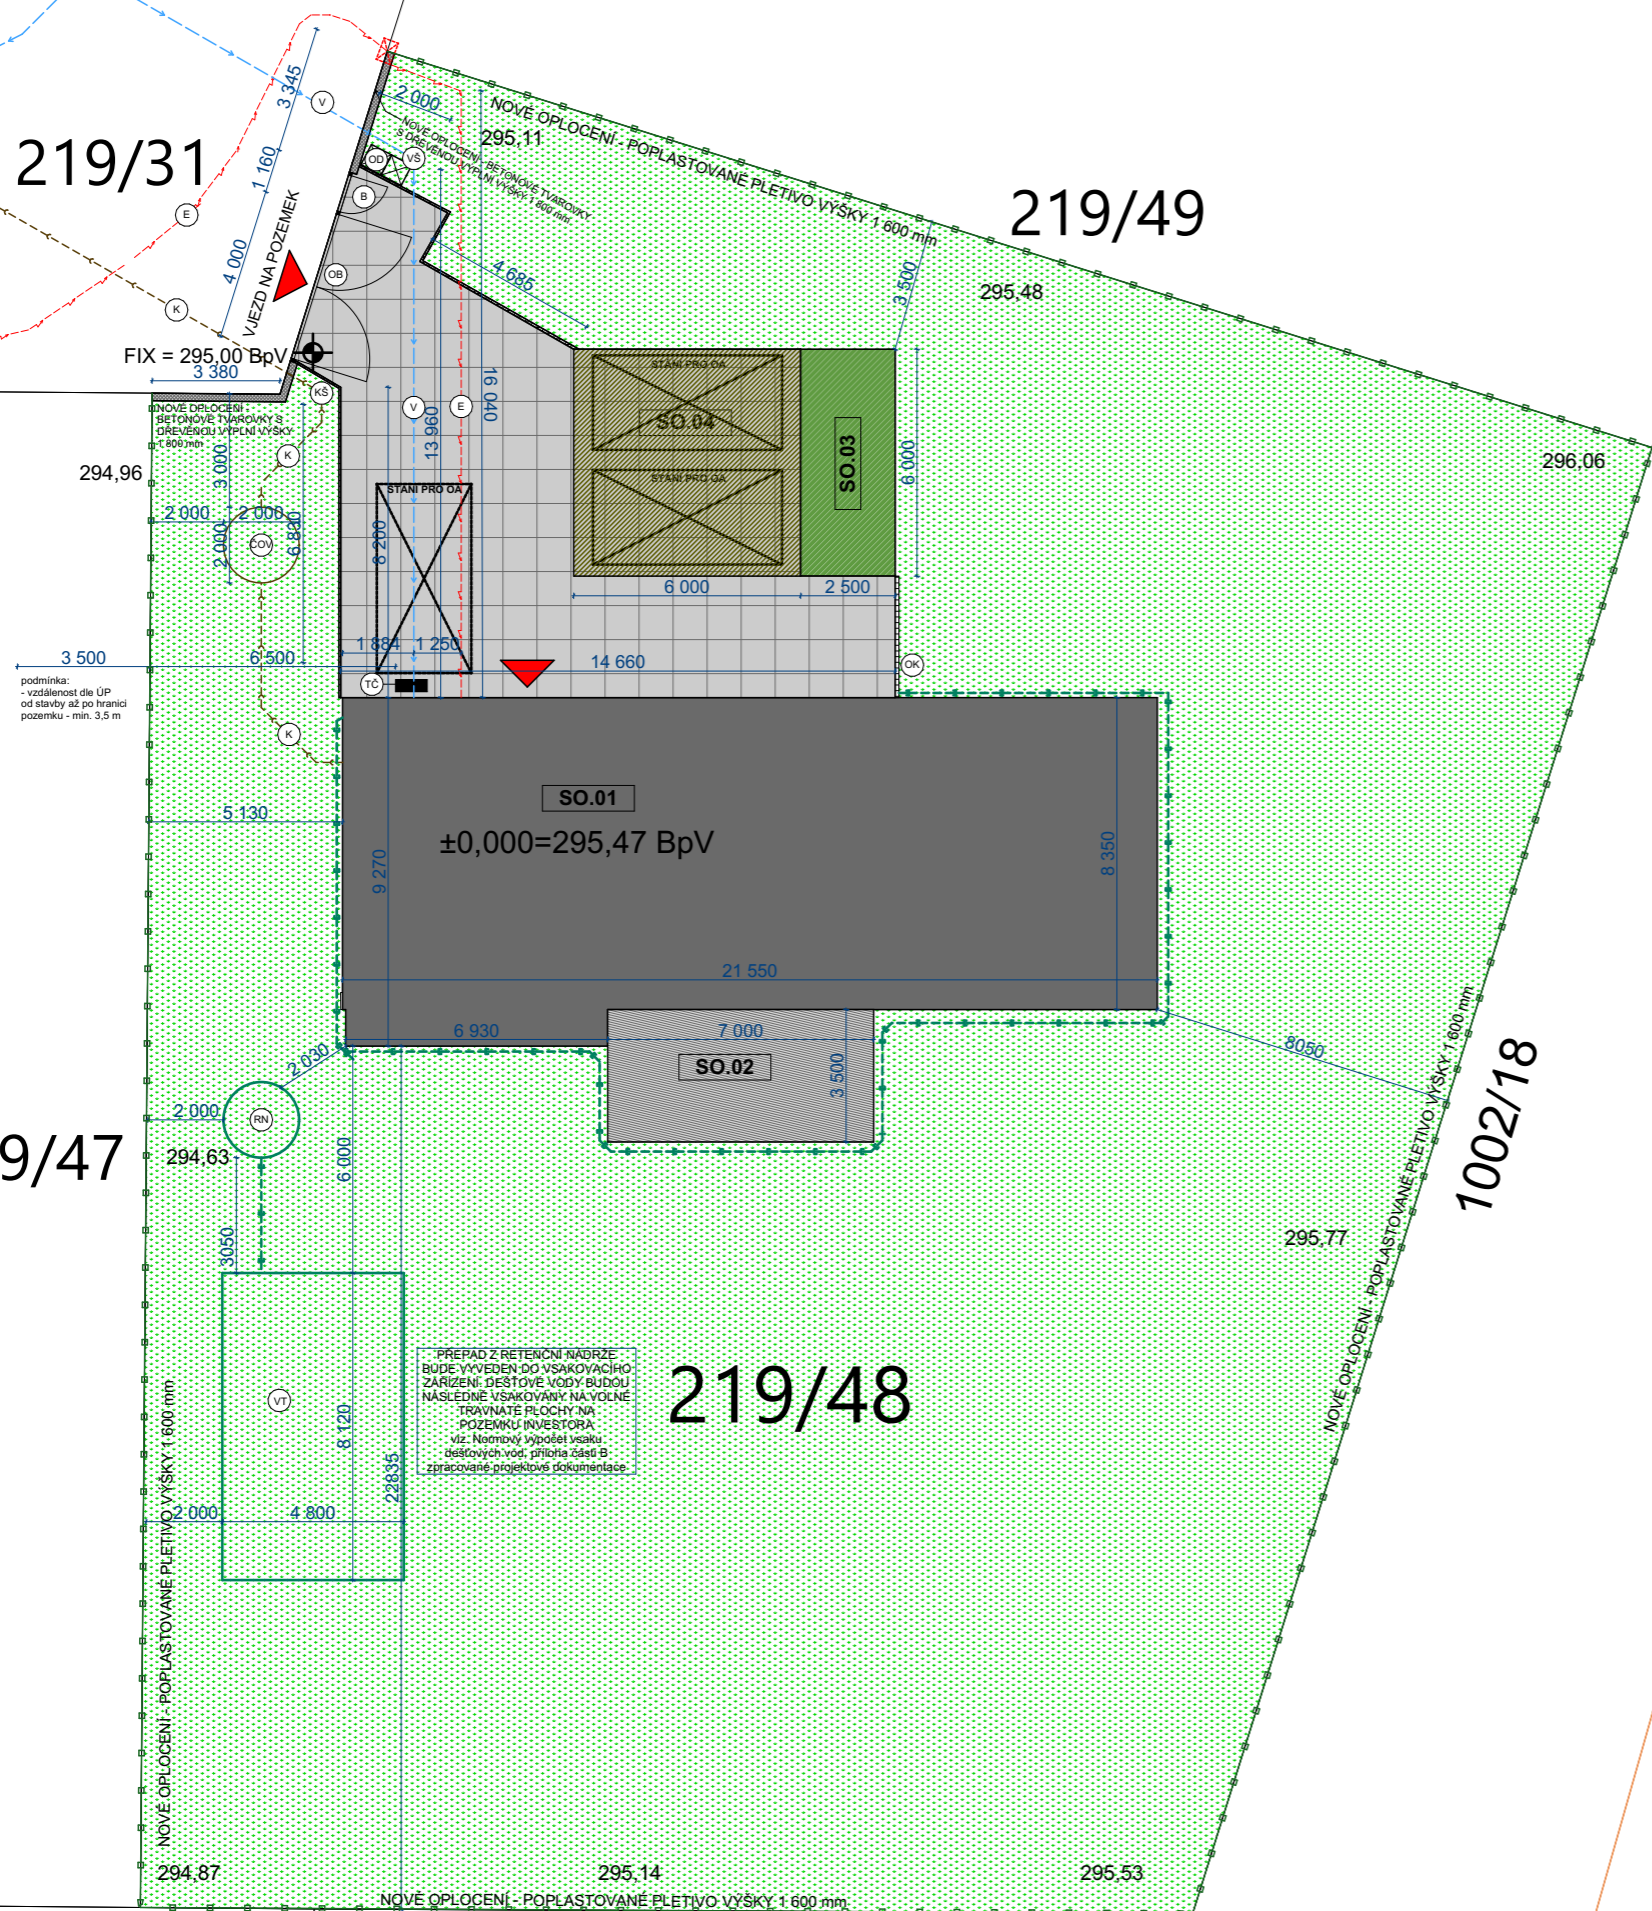


LEGENDA PLOCH:

- SO.01** NOVOSTAVBA - RODINNÝ DŮM
zastavěná plocha: 192,00 m²; výšková úroveň: 5,160 m
- SO.02** NOVÁ ZPEVNĚNÁ PLOCHA, KRYTÁ - TERASA
zastavěná plocha: 24,50 m²; výšková úroveň: 0,300 m
- SO.03** NOVOSTAVBA - DOPLŇKOVÁ STAVBA
zastavěná plocha: 15,00 m²; výšková úroveň: 3,400 m
- SO.04** NOVOSTAVBA - KRYTÉ STÁNÍ VČ. ZPEVNĚNÉ PLOCHY
zastavěná plocha: 36,00 m²; výšková úroveň: 3,400 m
- NOVÁ ZPEVNĚNÁ PLOCHA - KOMUNIKACE A STÁNÍ PRO OA
plocha: 102,00 m²; výšková úroveň: s úrovní terénu
- ZATRAVNĚNÁ PLOCHA
plocha: 1139,00 m²; výšková úroveň: s úrovní terénu
- POŽÁRNĚ NEBEZPEČNÝ PROSTOR
- NOVÉ OPLOČENÍ - BETONOVÉ TVAROVKY S DŘEVĚNOU VÝPLNÍ VÝŠKY 1 500 mm

LEGENDA:

- STÁVAJÍCÍ PODZEMNÍ VEDENÍ NN DO 1kV
- STÁVAJÍCÍ VEDENÍ VODOVODNÍHO ŘADU
- STÁVAJÍCÍ VEDENÍ KANALIZAČNÍ STOKY
- STÁVAJÍCÍ VEDENÍ SDĚLOVACÍCH KABELŮ
- NOVÉ OPLOČENÍ
- NOVÁ ELEKTRICKÁ PŘÍPOJKA VEDENÍ NN
délky: 18,04 m
- NOVÁ KANALIZAČNÍ PŘÍPOJKA SPLAŠKOVÁ
TYP: PVC150, délky: 8,53 m
- NOVÁ VODOVODNÍ PŘÍPOJKA VENKOVNÍ
TYP: PE 80 d 32x4,4 mm, délky: 13,96 m
- NOVÉ KANALIZAČNÍ POTRUBÍ DEŠŤOVÁ KANALIZACE
délky: 250,00 m
- PROSTOR PRO UKLÁDÁNÍ ODPADU
- STÁVAJÍCÍ VODOMĚRNÁ ŠACHTA
- STÁVAJÍCÍ KANALIZAČNÍ ŠACHTA
- NOVÁ RETENČNÍ NÁDRŽ
typ: NemKo, objem: 6 m³
- NOVÁ OTEVÍRAVÁ BRÁNA, šířky 4,0 m
- NOVÁ BRANKA, šířky 1,00 m
- NOVÝ ODVODŇOVACÍ KANÁLEK, ACODRAIN S
ODVODEM DO STÁVAJÍCÍ DEŠŤOVÉ KANALIZACE
- TEPELNÉ ČERPADLO
- VSAKOVACÍ TĚLESO GARANTIA
O CELKOVÉM OBJEMU 12,6 m³
rozložení 6x7 ks, rozměr 4,8 x 8,12 m

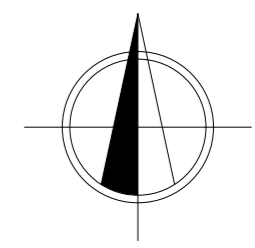

POZNÁMKY:

- VÝKRESOVÁ DOKUMENTACE JE ZPRACOVÁNA V ROZSAHU PRO STUPEŇ DOKUMENTACE PRO STAVEBNÍ POVOLENÍ
- JEDNOTLIVÉ PROVÁDĚČÍ / REALIZAČNÍ DETAILY NEJSOU V TOMTO STUPNÍ PROJEKTOVÉ DOKUMENTACE ŘEŠENY

± 0,000 = 295,53 BpV

VÝŠKOVÝ SYSTÉM MÍSTNÍ - FIX = 295,00 BpV = HRANA POZEMKU

DATUM: 05/2021
STUPEŇ: DSP
MĚŘÍTKO: 1:200
Č. VÝKRESU: C.02

ZODP. PROJEKTANT: STANISLAV MENOUSEK
VYPRACOVAL: BC. ADELA HOZOVÁ
PROFESE: SITUAČNÍ VÝKRES
KONTROLOVAL: MICHAELA ONDŘEJKA MENOUSKOVÁ
INVESTOR: HRDINOVÁ IVETA, JOSEFA SUKA 1893, 544 01 DVŮR KRÁLOVÉ NAD LABEM
TAKÁČ MATEJ, PRŮMYSLOVÁ 93119, 500 02 HRADEC KRÁLOVÉ

NOVOSTAVBA RODINNÉHO DOMU A PŘÍLEHLÝCH ZPEVNĚNÝCH PLOCH
NA POZEMKU PARC. Č. 219/48, K.Ú. PŘEPYCHY U OPOČNA (734705),
OBEC PŘEPYCHY (576689), KRAJ KRÁLOVÉHRADECKÝ
CELKOVÝ SITUAČNÍ VÝKRES

