


PŮDORYS 1NP

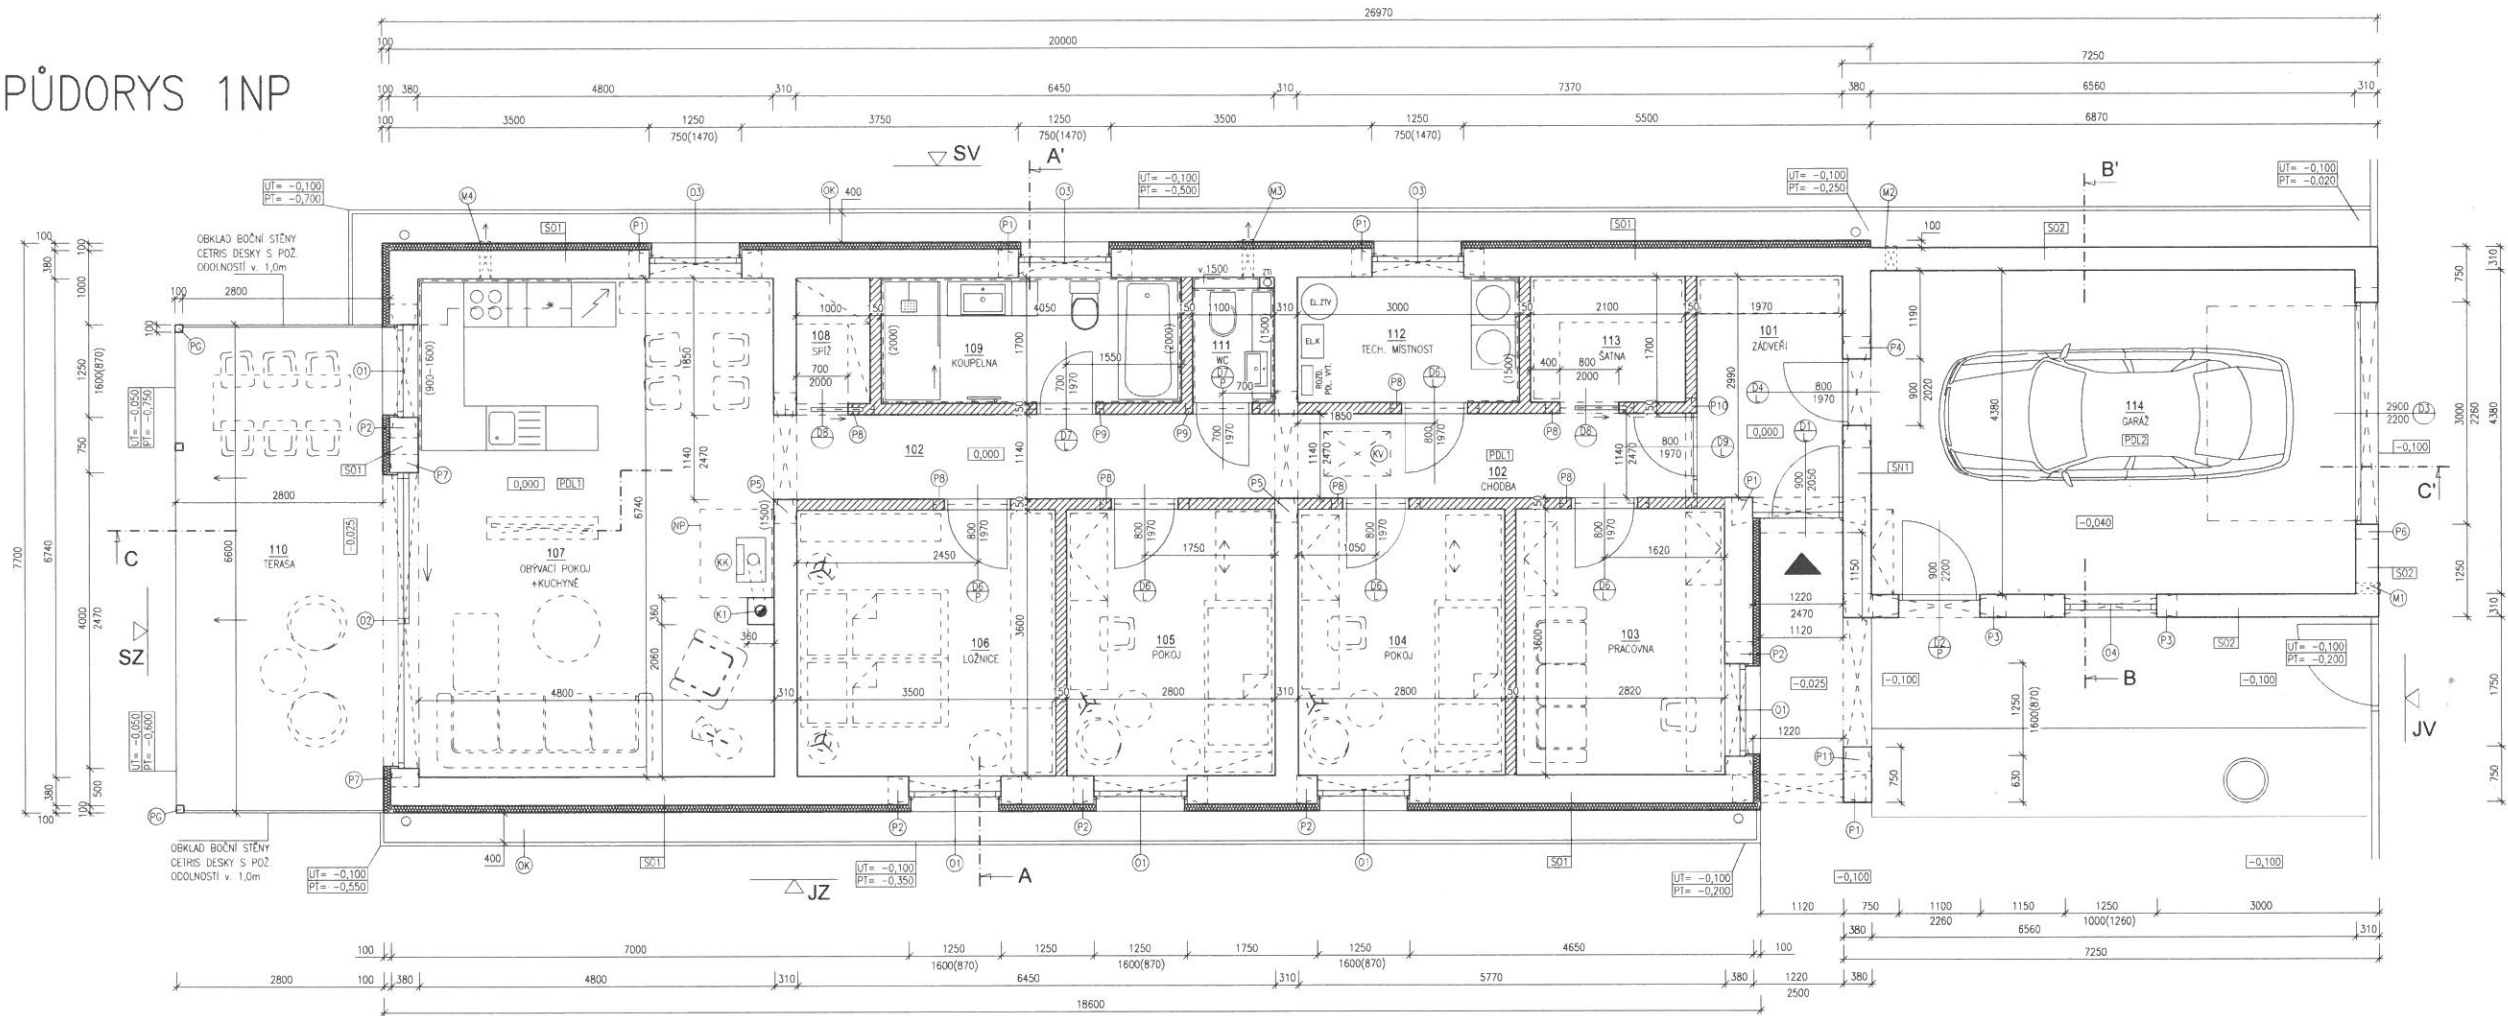

LEGENDA HMOT

- ZDIVO Z PŘESNÝCH ŽALUZIÍCH TVÁŘNIC PORFIX (PORFIX P2 440 PDI) TL. 375, 300 mm
PDK - TYP PERU DRAŽKA, NA TENKOVRSŤOVU ŽDÍCI MÁLTU
- PŘÍČKOVÉ TVÁŘNICE PORFIX (PŘÍČKOVÝ PORFIX P2 500) TL. 150 mm
NA TENKOVRSŤOVU ŽDÍCI MÁLTU
- TL. POLYSTYREN EPS ŠEDÝ, TL. 100 mm (FASADA)

POZNÁMKY

- (K1) - JEDNOPRŮDCHOVÝ SYSTÉMOVÝ KOVAN PRO PŘIPOJENÍ KŘÍVÉ VLOŽKY, PRŮDUCH #180 mm
- (K2) - KŘÍVÁ KAMNA, SAMOSTATNÉ STUJCI
- (M1) - NEHOŘLAV. PODLOŽKA POD KŘÍVÁ KAMNA (SKLO, KAMENNÁ DESKA)
- (M2) - VĚTRACÍ OTVOR #150mm VE v. +0,250 mm - VĚTRÁNÍ GARÁŽE + VĚTRACÍ MŘÍŽKA SE SÍTI PROTI HMYZU
- (M3) - VĚTRACÍ OTVOR #150mm VE v. +2,350 mm - VĚTRÁNÍ GARÁŽE + VĚTRACÍ MŘÍŽKA SE SÍTI PROTI HMYZU
- (M4) - VĚTRACÍ OTVOR #150mm VE v. +2,500 mm - ODVĚTRÁNÍ WC + EL. VENTILATOR, VĚTRACÍ MŘÍŽKA SE SÍTI PROTI HMYZU
- (M5) - VĚTRACÍ OTVOR #150mm VE v. +1,800 mm - ODVĚTRÁNÍ DIGESTOŘE + EL. VENTILATOR, VĚTRACÍ MŘÍŽKA SE SÍTI PROTI HMYZU - BUDE UPŘESNĚNO PŘI REALIZACI KUCH. LINKY
- (DK) - OKAPOVÝ CHODNÍK, š. 430mm
- (PC) - BETONOVÝ OBRUBNÍK 75mm + KAČÍREK PROMÝVANÝ fr. 1,6-3 cm
- (P2) - PERGOLOVÉ ZASTŘEŠENÍ TERASY
- (KV) - HLINÍKOVÁ NOSNÁ KONSTRUKCE, ZASTÍNĚNÍ POSUVNÝMI LAMELAMI
- (K1) - KONTROLNÍ VÝLEZ DO STŘEŠNÍHO PROSTORU SE STAHOVACÍM SCHŮDÍ, ZATEPLENÁ KONSTRUKCE

LEGENDA MÍSTNOSTÍ

OZN.	ÚČEL MÍSTNOSTI	PLOCHA	SV	PODLAHA	ÚPRAVA PLOCHŮ	POZNÁMKA
101	ZADVĚŘÍ	5,89	2600	KER. DLAŽBA	OMITRA ŠKOVANÁ, KER. SOŠL. SOK. POKR. KER. SOŠL.	-
102	CHODBA	14,05	2600	VINYLOVÁ PODLAHA	OMITRA ŠKOVANÁ, KER. SOŠL. SOK. POKR. PVC LÍTA	-
103	PRACOVNA	10,15	2600	VINYLOVÁ PODLAHA	OMITRA ŠKOVANÁ, KER. SOŠL. SOK. POKR. PVC LÍTA	-
104	POKOJ	10,08	2600	VINYLOVÁ PODLAHA	OMITRA ŠKOVANÁ, KER. SOŠL. SOK. POKR. PVC LÍTA	-
105	POKOJ	10,08	2600	VINYLOVÁ PODLAHA	OMITRA ŠKOVANÁ, KER. SOŠL. SOK. POKR. PVC LÍTA	-
106	LOŽNICE	12,60	2600	VINYLOVÁ PODLAHA	OMITRA ŠKOVANÁ, KER. SOŠL. SOK. POKR. PVC LÍTA	-
107	OB. POKOJ+KUCHYŇE	32,35	2600	VINYLOVÁ PODLAHA	OMITRA ŠKOVANÁ, KER. SOŠL. SOK. POKR. PVC LÍTA	ODTAH DIG.
108	SPÍŽ	1,70	2600	KER. DLAŽBA	OMITRA ŠKOVANÁ, KER. SOŠL. SOK. POKR. KER. SOŠL.	-
109	KOUPELNA	6,88	2600	KER. DLAŽBA	OMITRA ŠKOVANÁ, KER. SOŠL. SOK. POKR. KER. SOŠL.	-
110	TERASA	18,48	-	BET. DLAŽBA	-	-
111	WC	1,70	2600	KER. DLAŽBA	OMITRA ŠKOVANÁ, KER. SOŠL. SOK. POKR. KER. SOŠL.	EL. VENTILATOR
112	TECH. MÍSTNOST	5,10	2600	KER. DLAŽBA	OMITRA ŠKOVANÁ, KER. SOŠL. SOK. POKR. KER. SOŠL.	-
113	SATNA	3,57	2600	VINYLOVÁ PODLAHA	OMITRA ŠKOVANÁ, KER. SOŠL. SOK. POKR. PVC LÍTA	-
114	GARÁŽ	28,73	2500	LITA EPOX. PODL.	OMITRA ŠKOVANÁ	-

VÝPIS PŘEKLADŮ

- P1 - 3x NOSNÝ PŘEKLAD PORFIX DL. 1800x250x100 mm, (1+1) 75mm+2) > 4 ks
- P2 - 2x NOSNÝ PŘEKLAD PORFIX DL. 1800x250x125 mm SE ŽALUZIOVÝM BOXEM (BOX+1) 65mm+2) > 5 ks
- P3 - 2x NOSNÝ PŘEKLAD PORFIX DL. 1800x250x125 mm, (2+1) 50mm > 2 ks
- P4 - 3x NOSNÝ PŘEKLAD PORFIX DL. 1500x250x100 mm, (1+1) 75mm+2) > 1 ks
- P5 - 3x NOSNÝ PŘEKLAD PORFIX DL. 1800x250x100 mm, (3) > 2 ks
- P6 - 1x OCELOVÝ PŘEKLAD, vř. D1.2 - STAVEBNĚ-KONSTRUKČNÍ ŘEŠENÍ (2x1220-KOMORA), d. 3400mm +1), (1) 70mm+1+1) 70mm > 1 ks
- P7 - 1x OCELOVÝ PŘEKLAD, vř. D1.2 - STAVEBNĚ-KONSTRUKČNÍ ŘEŠENÍ (2x1240-PROJEKČNÍ PRACOVNA), d. 4500mm +1), SE ŽALUZIOVÝM BOXEM (BOX+1+1+1) > 1 ks
- P8 - 1x SAMONOSNÝ PŘEKLAD PORFIX DL. 1200x250x150 mm, (1) > 7 ks
- P9 - 1x SAMONOSNÝ PŘEKLAD PORFIX DL. 1000x250x150 mm, (1) > 2 ks
- P10 - 1x SAMONOSNÝ PŘEKLAD PORFIX DL. 1500x250x150 mm, (1) > 1 ks
- P11 - 3x NOSNÝ PŘEKLAD PORFIX DL. 2400x250x125 mm, (3) > 1 ks

POZNÁMKY K DOKUMENTACI:

- NEDÍLNOU SOUČÁSTI PROJEKTOVÉ DOKUMENTACE JE TECHNICKÁ ZPRÁVA
- TATO DOKUMENTACE JE ZPRACOVÁNA V ÚROVNI DOKUMENTACE PRO STAVEBNÍ POVOLENÍ/OHLAŠENÍ VE SMYSLU VÝHL. 499/2006 Sb. A JAKO TAKOVÁ NESMÍ BŮT POUŽITA PRO REALIZACI STAVBY

